

PROJEKT BUDOWLANO – WYKONAWCZY

Józef Goluch

REMONT

na wykonanie gruntownej konserwacji zbiorników wodnych

na terenie gminy Cedry Wielkie


ADRES INWESTYCJI: Cedry Małe, działka inwestycyjna nr 380/1

INWESTOR: Gmina Cedry Wielkie

83-020 Cedry Wielkie ul. Krasickiego 16

Opracował: inż. Józef Goluch

upr. bud. 3561/GD/88

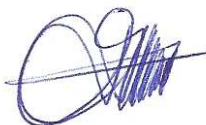

A.B.7352-/Gc-36/11/CS
Przyjęto do wiadomości zgłoszone roboty
budowlane (art. 29 ust.2....pkt....1.....
i art. 30 ust 1 pkt2..... ustawy
prawo budowlane) i nie wniesiono uwag.
Pruszcz Gdański, dnia02.09.2011.

Grabiny Zameczek, luty 2011 r.

Z up. STAROSTY

Lucyna Szalack
SPECJALISTA DS. BUDOWNICTWA
W WYDZIALE ARCHITECTURY I BUDOWNICTWA

ZAWARTOŚĆ OPRACOWANIA

STAROSTWO POWIATOWE
w Pruszczu Gdańskim
ul. Wojska Polskiego 16
83-000 Pruszcz Gdański

I. Część opisowa

1. Podstawa opracowania
2. Cel i zakres opracowania
3. Opis projektu
 - 3.1 Stan istniejący
 - 3.2 Gruntowna konserwacja zbiornika
 - 3.3 Roboty ziemne
 - 3.4 Zabezpieczenie miejsc kolizji
 - 3.5 Zestawienie zakresu rzeczowego projektu
4. Uwagi końcowe

II. Informacja dotycząca bezpieczeństwa i ochrony zdrowia

III. Część graficzna

1. Plan zagospodarowania terenu.
2. Profil podłużny zbiornika.
3. Schemat urządzeń melioracyjnych dla m. Cedry Małe w sąsiedztwie konserwowanego zbiornika.
4. Rysunki szczegółowe związane z projektem.

I. Część opisowa

1. Podstawa opracowania

- zlecenie inwestora;
- mapa do celów informacyjnych w skali 1:1000 z naniesionymi urządzeniami podziemnymi;
- wizja lokalna, wywiad i uzupełniające pomiary geodezyjne w terenie;
- uzgodnienie zakresu opracowania ze zlecniodawcą;
- schemat urządzeń melioracyjnych – obręb Cedry Małe w skali 1:5000;
- normy i normatywy projektowania, katalogi materiałów.

2. Cel i zakres opracowania

Celem opracowania jest projekt budowlano-wykonawczy na wykonanie gruntownej konserwacji zbiornika wodnego, który znajduje się w miejscowości Cedry Małe – działka inwestycyjna nr 380/1.

Zakres opracowania obejmuje wykonanie następujących prac:

- uporządkowanie terenu wokół zbiornika;
- odmulenie dna i skarp zbiornika;
- remont umocnień stopy skarpy i skarp zbiornika;
- zagospodarowanie terenu wokół zbiornika.

3. Opis projektu

3.1 Stan istniejący

Działka nr 380/1, na której znajduje się zbiornik, położona jest w centrum miejscowości Cedry Małe przy ul. Nowej. Zbiornik ten, jak i szereg innych na terenie gminy, powstały kilkadziesiąt lat temu i służyły głównie do celów przeciwpożarowych, podnosząc jednocześnie walory estetyczne terenu. Poziom zwierciadła wody w zbiorniku jest ściśle związany z poziomem wód gruntowych jaki występuje na otaczającym go terenie, zależy również od dopływu wód opadowych i roztopowych oraz poziomu wody w sąsiednich rowach i kanałach melioracyjnych. Starsze zbiorniki były często zasilane wodami

wypływającymi ze studni artezyjskich, które w tym czasie były
zaopatrzenia ludności w wodę pitną.

W obecnym stanie zbiornik nie spełnia swojej funkcji z powodu zaniedbań jakie miały
miejsce w poprzednich latach w zabiegach jego konserwacji.

Ze schematu urządzeń melioracyjnych Gminy Cedry Wielkie oraz z oględzin
dokonanych w terenie wynika, że do odprowadzenia nadmiaru wód ze zbiornika służy rów
przydrożny biegnący wzdłuż drogi gminnej ul. Nowa.

Schemat istniejących urządzeń melioracyjnych w sąsiedztwie zbiornika pokazano na
rysunku nr 3.

3.2 Gruntowna konserwacja zbiornika

W zakres prac przewidzianych do wykonania przy gruntownej konserwacji zbiornika
wchodzi:

a/ uporządkowanie terenu wokół zbiornika które obejmuje:

- wykoszenie skarp i terenu przyległego do zbiornika,
- wygrabienie wykoszonych porostów,
- karczowanie starych drzew i pni wraz z uprzątnięciem pni, karpiny i gałęzi,
- karczowanie krzaków wraz z ich uprzątnięciem,
- zebranie zalegających śmieci wokół zbiornika.

b/ odmulenie dna i skarp zbiornika które obejmuje:

- odpompowanie wody ze zbiornika przed rozpoczęciem robót ziemnych,
- wybranie szlamu z dna zbiornika,
- uformowanie skarp zbiornika o odpowiednim nachyleniu,
- wywóz szlamu po odsączeniu poza obszar objęty pracami.

c/ remont umocnień stopy skarpy i skarp zbiornika które obejmuje:

- rozebranie istniejących umocnień,
- umocnienie stopy skarpy podwójną kieszką faszynową,
- umocnienie skarp płytami azurowymi typu „Meba” na geowłókninie i podsypce piaskowej,
- umocnienie skarp darniną na płask,
- naprawa schodów,
- konserwacja urządzeń przelewowych i rowów odbierających nadmiar wód ze zbiornika.

d/ zagospodarowanie terenu wokół zbiornika które obejmuje:

- humusowanie przyległego terenu ziemią urodzajną pozyskaną z wykopu lub dowiezioną,
- obsiew trawą skarp i terenu wokół zbiornika,
- nasadzenie drzew i krzewów,
- remont lub wymiana ogrodzeń.

Aby ustalić parametry zbiornika takie jak: rzędne zwierciadła wody, rzędne dna zbiornika, nachylenie skarp itp. koniecznym było wykonanie szeregu pomiarów uzupełniających w terenie. W oparciu o pomiary uzupełniające i dane zawarte na mapach do celów informacyjnych ustalono parametry zbiornika.

Zbiornik po wykonaniu gruntownej konserwacji będzie się charakteryzował następującymi parametrami:

- powierzchnia zwierciadła wody – 615 m²
- głębokość zbiornika – 1.20 m
- kształt zbiornika na wysokości zwierciadła wody – nieregularny, średnio o wymiarach 34 mb x 18 mb
- nachylenie skarp zbiornika 1:1

Podczas wykonywania robót ziemnych należy zwrócić uwagę na ewentualne uszczelnienia dna lub skarp zbiornika, jeżeli takie występują należy je zachować.

3.3 Roboty ziemne

Wykopy pod zbiornik można prowadzić ręcznie lub mechanicznie w zależności od warunków i możliwości wykonawcy. W trakcie robót ziemnych należy przestrzegać ustaleń normy PN-B-06050/1999 – roboty ziemne oraz obowiązujących warunków technicznych i BHP. Wykopy pod umocnienia kiszka faszynową należy wykonać ręcznie. Należy zwrócić szczególną ostrożność przy wykonywaniu wykopów mechanicznych w sąsiedztwie linii energetycznych SN i NN. Wykopy pod umocnienia należy wykonać ze szczególną starannością, aby nie dopuścić do ich przegłębienia. Umocnienia muszą być ułożone na nienaruszonym podłożu z zachowaniem spadków projektowych. Przy wykonywaniu wykopów pod zbiornik w sąsiedztwie ulicy należy zachować szczególną ostrożność, aby nie doszło do kolizji z pojazdami. Humusowanie skarp i terenu przyległego wokół zbiornika należy wykonać gruntem pozyskanym z wykopu lub dowiezionym z miejsca wskazanego przez inwestora.

3.4 Zabezpieczenie miejsc kolizji

Dla ustalenia przebiegu tras podziemnego uzbrojenia terenu w sąsiedztwie zbiornika, należy wykorzystać aktualną mapę do celów informacyjnych dołączoną do projektu.

Prace ziemne w pobliżu miejsc kolizji z uzbrojeniem podziemnym, należy wykonać ręcznie z zachowaniem szczególnej ostrożności, przy kolizjach z kablami energetycznymi skrzyżowania i zbliżenia z kablami wykonać zgodnie z wymogami normy PN/E-6605125.

W przypadku awarii na istniejącym uzbrojeniu spowodowanej wykonywaniem prac, należy niezwłocznie powiadomić gestora uszkodzonej sieci.

3.5 Zestawienie zakresu rzeczowego projektu.

Zakres rzeczowy projektu obejmuje :

- wykonanie prac porządkowych wokół zbiornika,
- odmulenie dna i uformowanie skarp zbiornika,
- remont umocnień,
- remont ogrodzeń.

Szczegółowy zakres robót zawiera przedmiar robót dołączony do projektu.

4. Uwagi końcowe

1. Całość robót wykonać zgodnie z:

- warunkami technicznymi wykonania robót budowlano-montażowych dotyczących zbiorników wodnych,
- warunkami producentów materiałów,
- przepisami BHP,
- uzgodnieniami.

2. W czasie prowadzenia robót ziemnych należy szczególną uwagę zwrócić na istniejące uzbrojenie podziemne, które należy zabezpieczyć przed uszkodzeniem.

3. Zachować szczególną ostrożność przy wykonywaniu prac sprzętem mechanicznym w sąsiedztwie napowietrznych linii energetycznych SN i NN.

II. Informacja dotycząca bezpieczeństwa i ochrony zdrowia

1. Zakres robót zamierzenia budowlanego:

- roboty przygotowawcze i porządkowe w obrębie placu budowy;
- przekopy i wykopy kontrolne dla odszukania istniejącego uzbrojenia podziemnego;
- wykonanie wykopów ręcznych i mechanicznych o głębokości powyżej 1 m dla gruntownej konserwacji zbiornika wodnego;
- montaż umocnień kieszka faszynową;
- montaż umocnień płytami betonowymi;
- rozplantowanie wydobytego urobku;
- załadunek i rozładunek materiałów oraz sprzętu dla potrzeb budowy.

2. Wykaz istniejących obiektów budowlanych:

- budynki mieszkalne;
- ogrodzenia;
- drogi komunikacyjne;
- istniejąca infrastruktura – przewody elektryczne napowietrzne i kable energetyczne Sn i Nn, przewody sieci wodociągowej.

3. Wskazanie elementów zagospodarowania działki lub terenu, które mogą stwarzać zagrożenie dla bezpieczeństwa i zdrowia ludzi:

- ruch pieszych i pojazdów mechanicznych na drogach komunikacyjnych biegnących w sąsiedztwie zbiornika wodnego;
- budynki mieszkalne i gospodarcze;
- ogrodzenia;
- przewody napowietrzne Sn i Nn;
- kable energetyczne Sn i Nn;
- przewody wodociągowe.

4. Wskazanie dotyczące przewidywanych zagrożeń występujących podczas realizacji robót budowlanych, określające skalę i rodzaje zagrożeń oraz miejsce i czas ich wystąpienia:

- wykopy dla gruntownej konserwacji zbiornika wodnego;
- ruch pieszych i pojazdów mechanicznych w pasie drogowym;
- montaż umocnień zbiornika.

Skala	Rodzaj zagrożenia	Miejsce	Czas wystąpienia
wysoka	wpadnięcie do wykopu	wykopy pod zbiornik wodny	od czasu wykonania wykopu pod zbiornik wodny do zakończenia prac przy zbiorniku
wysoka	uderzenie spadającymi przedmiotami i materiałami składowanymi na placu budowy	teren budowy	od czasu rozpoczęcia robót do czasu ich zakończenia
wysoka	porażenie prądem elektrycznym	przewodzenie prac, dowóz sprzętu i transport materiałów w miejscu istniejących linii energetycznych	w czasie wykonywania wykopów, montażu umocnień, dowozu sprzętu budowlanego i materiałów
średnia	potrącenie	ruch pieszych i pojazdów mechanicznych w pasie drogowym	od czasu rozpoczęcia budowy do czasu jej zakończenia
średnia	czynnik biologiczny	w trakcie wykonywania robót przygotowawczych, ziemnych, umocnieniowych i porządkowych	roboty prowadzone w temperaturze poniżej 10°C

5. Wskazanie sposobu prowadzenia instruktażu pracowników przed przystąpieniem do realizacji robót szczególnie niebezpiecznych:

- przeszkolenie BHP pracowników z zakresu pracy w głębokich wykopach i w pasie drogowym;
- przeszkolenie BHP pracowników w przypadku wystąpienia awarii na istniejącym uzbrojeniu terenu i sposobie jej likwidacji.


Szkolenie takie powinno być przeprowadzone przez osoby mające odpowiednie przygotowanie merytoryczne i kwalifikacje formalne do jego przeprowadzenia.

Pracownicy powinni go wysłuchać i potwierdzić własnoręcznym podpisem.

6. Wskazanie środków technicznych i organizacyjnych, zapobiegających niebezpieczeństwom wynikającym z wykonywania robót budowlanych w strefach szczególnego zagrożenia zdrowia lub w ich sąsiedztwie, w tym zapewniających bezpieczną i sprawną komunikację, umożliwiającą szybką ewakuację na wypadek pożaru, awarii i innych zagrożeń:

- w miejscu prowadzenia robót budowlanych przy ulicach i drogach, należy zachować szczególną ostrożność z uwagi na poruszanie się po nich pojazdów mechanicznych i ruch pieszych oraz realne zagrożenia dla bezpieczeństwa i zdrowia ludzi;
- wykopy wykonywać z odpowiednim nachyleniem skarp;
- zabezpieczenie terenu przed osobami postronnymi w trakcie wykonywania robót budowlanych sprzętem mechanicznym;
- teren robót należy wygrodzić taśmą ostrzegawczą;
- wyposażyć pracowników w odzież o jaskrawych kolorach przy pracach w pasie drogowym;
- zapewnić asekurację pracownikom pracującym w wykopach;
- w razie potrzeby, jako drogę ewakuacyjną, należy wykorzystać drogę wewnętrzną w rejonie prowadzonych prac.

Przed przystąpieniem do robót, kierownik budowy jest obowiązany w oparciu o wyżej wymienioną informację sporządzić lub zapewnić sporządzenie planu bezpieczeństwa i ochrony zdrowia uwzględniając specyfikę i warunki prowadzenia robót budowlanych, w tym planowane jednoczesne prowadzenie robót budowlanych zgodnie z rozporządzeniem Ministra Infrastruktury z dnia 23 czerwca 2003 r. (Dz.U. Nr 120, poz.1126).

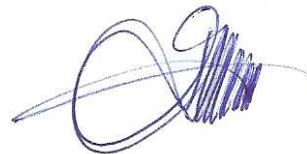


Inż. Józef Goluch
ul. Młyńska 6
83-022 Grabiny Zameczek
gm. Suchy Dąb
upr. bud. 3561/GD/88

Grabiny – Zameczek, dnia 04.02.2011 r.

OŚWIADCZENIE

Oświadczam, że niniejszy projekt budowlany na wykonanie gruntownej konserwacji zbiornika wodnego położonego na działce nr 380/1 w miejscowości Cedry Małe na terenie gminy Cedry Wielkie został wykonany zgodnie z Rozporządzeniem Ministra Infrastruktury z dnia 3 lipca 2003 r. w sprawie szczegółowego zakresu i formy projektu budowlanego oraz zgodnie z przepisami, polskimi normami i zasadami wiedzy technicznej.

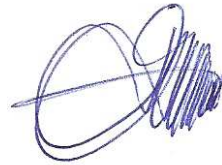

Z A Ś W I A D C Z E N I E

Pan(i) **Goluch Józef**

83-022 Suchy Dąb Grabiny Zameczek ul. Młyńska 6

jest członkiem

Pomorskiej Okręgowej Izby Inżynierów Budownictwa

o numerze ewidencyjnym POM/IS/0044/08

i posiada wymagane ubezpieczenie od odpowiedzialności cywilnej.

Niniejsze zaświadczenie jest ważne

od dnia 2011-02-01 do 2012-01-31

Gdańsk 2011-01-11 r.

POMORSKA OKRĘGOWA
IZBA INŻYNIERÓW BUDOWNICTWA
80-840 Gdańsk, ul. Świętojańska 41 44
(3) Tel. (0-58) 324-89-77
Fax (0-58) 301-44-98

PRZEWODNICZĄCY RADY


Ryszard Kolasa

STAROSTWO POWIATOWE
w Pruszczu Gdańskim
83-000 Pruszcz Gd., ul. Wojska Polskiego 1

Województwo pomorskie
Powiat: gdański
Jedn. ewidencyjna: Cedry Wielkie [220402_2]

WYPIS UPROSZCZONY Z REJESTRU GRUNTÓW

sporządzono dnia: 10.01.2011 08:27:38

Obręb	Ark.	Nr działki	JR	Pow. [ha]	Użytek lub klasa		Nr KW lub inne dokumenty	Adres lub położenie
					Rodzaj	Pow. [ha]		
Forma władania i udział		Osoba i adres						
Cedry Małe [Nr 0002]	2	166	4	0.1200	W	0.1200	GD1G/00045284/4	Cedry Małe
↑ Uwagi:		/uwagi: WODOPÓJ						
1/1 właściciel		GMINA CEDRY WIELKIE siedziba: 83-020 Cedry Wielkie ul. Krasickiego 16						
Cedry Małe [Nr 0002]	2	380/1	63	2.1712	dr	2.1712	brak nr 343303375	Cedry Małe, ul. Nowa
1/1 właściciel		SKARB PAŃSTWA koresp. 83-000 Pruszcz Gdański ul. Wojska Polskiego 16						

Ilość działek na wypisie: 2

Suma powierzchni działek: 2.2912 ha

DOKUMENT SŁUŻY DO CELÓW
INFORMACYJNYCH

z up. STAROSTY


Alina Arendt
GEODETA

Województwo: pomorskie
Powiat: gdański
Jednostka ewidencyjna: Cedry Wielkie 22040
Obręb: Cedry Małe 0002
Arkusz: 2

STAROSTWO POWIATOWE
w Pruszczu Gdańskim
14-060 Pruszcz Gdański, ul. Wojska Polskiego 16

WYRYS Z MAPY EWIDENCYJNEJ
obr. Cedry Małe 0002, ark. 2: dz. 166, 380/1
Sekcje mapy: 325.211.4; 325.211.2;

SKALA 1:5000



Pruszcz Gdański dn. 2011-01-11
Sporządził: ALINA ARENDT

ALINA ARENDT
GEODETA

OZNACZENIA:


STAROSTWÓ POWIATOWE
w Pruszczu Gdańskim
ul. Wojska Polskiego 16
83-000 Pruszcz Gdański




granica opracowania




linie rozgraniczające tereny o różnym przeznaczeniu i zasadach zagospodarowania

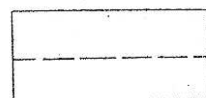


linie podziału wewnętrznego – na działki

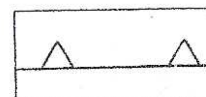


nieprzekraczalne linie zabudowy

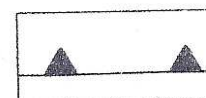


obligatoryjne linie zabudowy

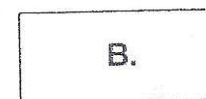


oznaczenie literowe terenów wsi Cedry Małe objętych Rysunkiem planu w skali 1:2000

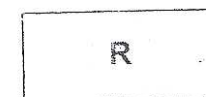


oznaczenia cyfrowo - literowe wydzielonych terenów:

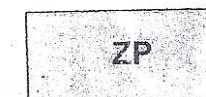

gruntów rolnych

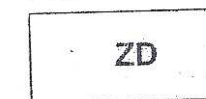


zieleni, w tym:

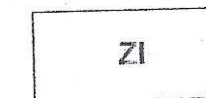

zieleni parkowej



ogrodów działkowych

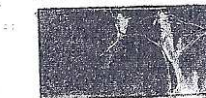

zabudowy mieszkaniowej, w tym:




zabudowy mieszkaniowej wielorodzinnej



zabudowy usługowej, w tym:




usług oświaty

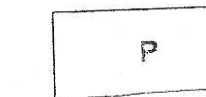

usług handlu

usług kultury i kultu religijnego


zabudowy produkcyjnej, magazyny i składy, obsługa

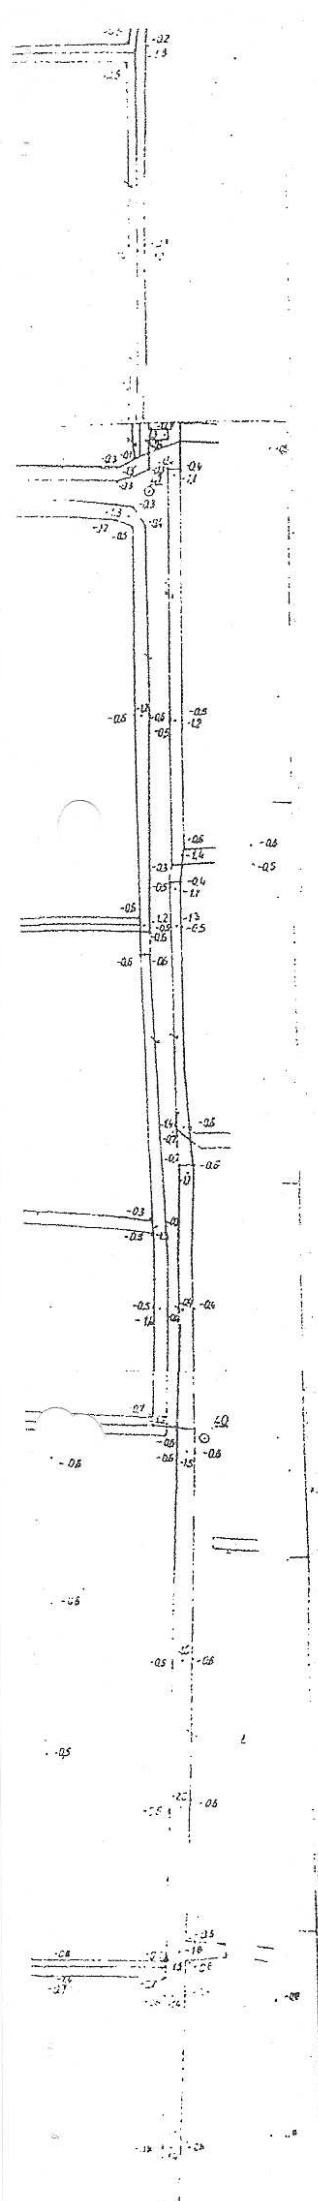


obiektów i urządzeń infrastruktury technicznej, w tym:



zaopatrzenia w wodę

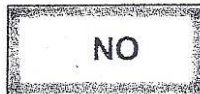

unieszkodliwiania ścieków sanitarnych

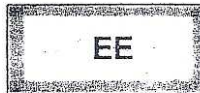

zaopatrzenia w energię elektryczną



komunikacji, w tym:

KS – dróg ekspresowych

KZ – dróg zbiorczych


KL – dróg lokalnych

KD – dróg dojazdowych

KX – ciągów pieszych




historyczne granice wsi z okresu lokacji – chroniony układ ruralistyczny

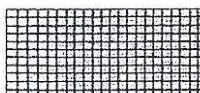


obiekty historyczne o cechach zabytku oczywistego




stanowisko archeologiczne

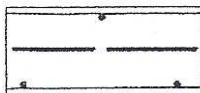

linie elektroenergetyczne WN wraz ze strefą zakazu zabudow

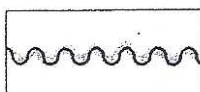

pas zieleni izolacyjno-krajobrazowej wymagany w urządzeniu terenu

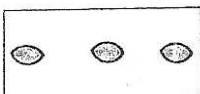


urządzenia melioracji wodnych podstawowych - kanały

Przedsiębiorstwo Projektowo Realizacyjne "DOM" Sp. z o. o. 83-200 Starogard Gdański, ul. Kościuszki 34 G tel/fax (0-58) 562-20-57, (0-58) 561-12-40	
Temat: MIEJSCOWY PLAN ZAGOSPODAROWANIA PRZESTRZENNEGO WIEŚ Cedry Małe	
Treść rysunku: RYSUNEK PLANU	Skala: 1:2000
Projektant: mgr inż. arch. Barbara Jaszczuk-Skolimowska (upr. urb. nr 1540) Małgorzata Kielb-Stańczuk	Nr umowy: 12/2000 z dnia 07.08.2000r.

Biuro Geodezyjno-Projektowe
GIA Zachłowsky s.c.
 ul. Obrońców Wybrzeża 3/1
 83-000 Pruszcz Gdański
 tel. 58 683 30 22, 509 863 951, 0604 547 824
 NIP 604-006-52-62 REGON 220372613

inż. Adam Zachłowski

inż. Grzegorz Zachłowski
GEODETA UPRAWNIONY
 nr upr. 19396
 tel. 509 863 951

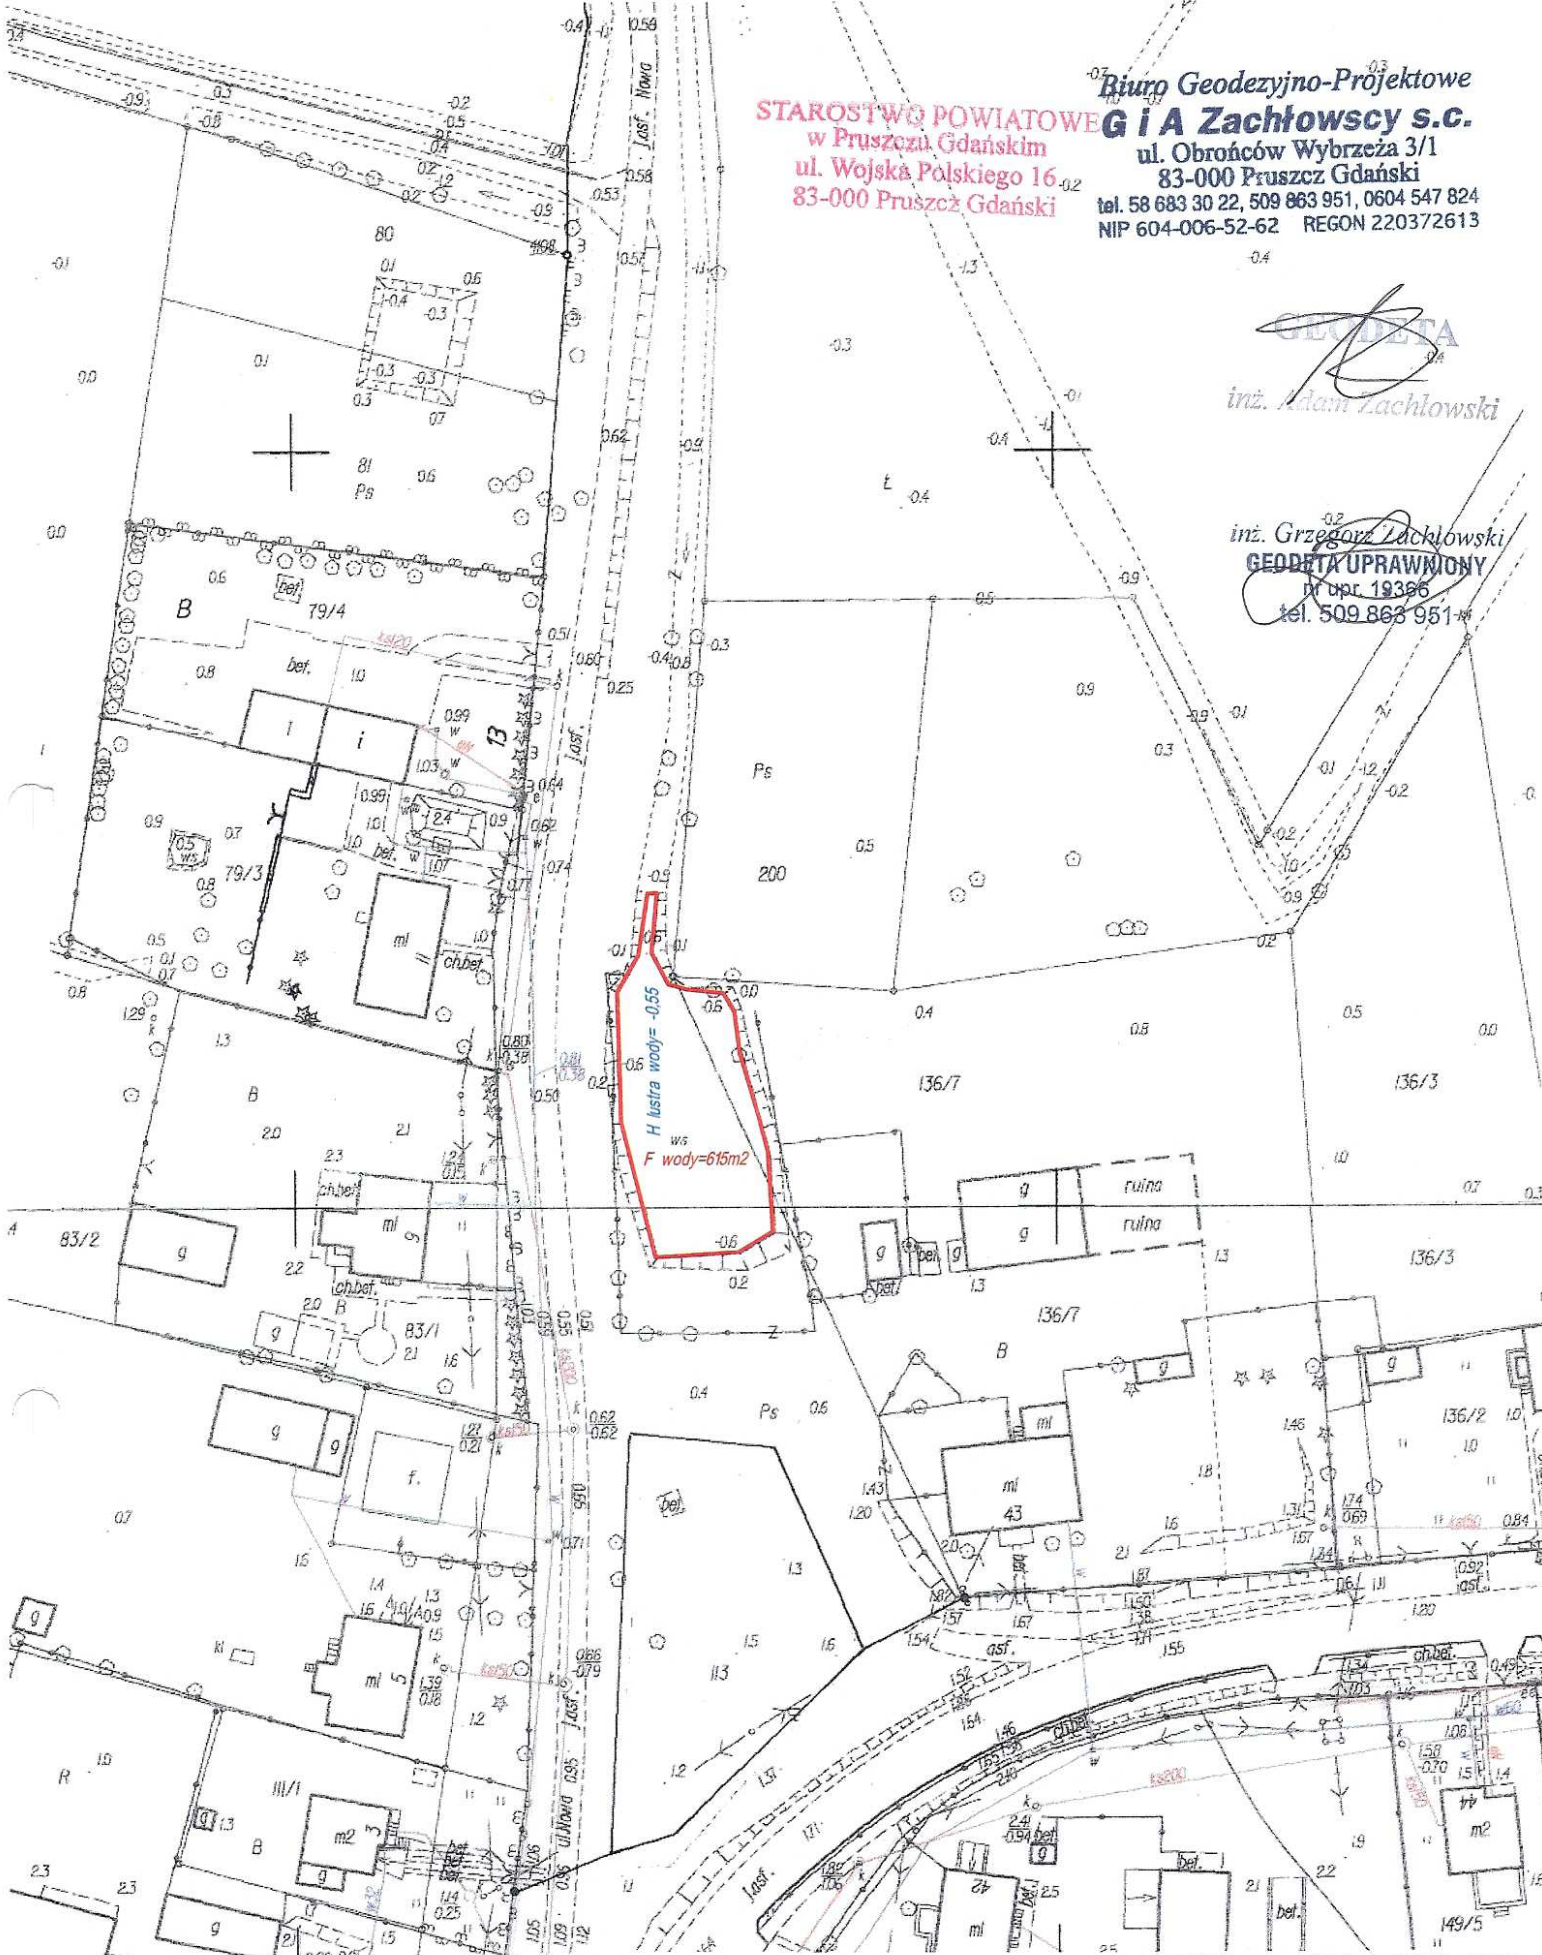

PROJEKTOWANIE BRANŻY WOD-KAN - JÓZEF GOLUCH 83-022 Grabiny-Zameczek, ul. Młyńska 6, tel. 602-382-122		
TEMAT:	Gruntowna konserwacja zbiorników wodnych na terenie gminy Cedry Wielkie	NR RYS. I
Treść	Plan zagospodarowania terenu – zbiornik Cedry Małe dz. nr 380/1	SKALA 1:1000
PROJEKTOWAŁ:	Inż. Józef Goluch Upr. Proj. 3561/Gd/88	Podpis: Luty 2011 r. 

Humus gr. 5 cm + obsiew trawą

Rzędna terenu
0.10 m n.p.m.

Rzędna zwierciadła wody - 0.55 m p.p.m.

Płyty "MEBA" 60 x 40 cm

Podsypka piaskowa gr. 10 cm
na geowłókninie szer. 1.5 m


h = 1.20 m

Rzędna dna - 1.75 m p.p.m.

kołki drewniane
śr. 10 cm co 33 cm

STAROSTWO POWIATOWE
w Pruszczu Gdańskim
ul. Wojska Polskiego 16
83-000 Pruszcz Gdański

PROJEKTOWANIE BRANŻY WOD-KAN - JÓZEF GOLUCH 83-022 Grabiny-Zameczek, ul. Młyńska 6, tel. 602-382-122		NR RYS. 2
TEMAT:	Gruntowna konserwacja zbiorników wodnych na terenie gminy Cedry Wielkie	
Treść	Profil podłużny zbiornika - zbiornik Cedry Małe dz. nr 380/1	szkic
PROJEKTOWAŁ:	Inż. Józef Goluch Upr. Proj. 3561/Gd/88	Podpis: Luty 2011 r.

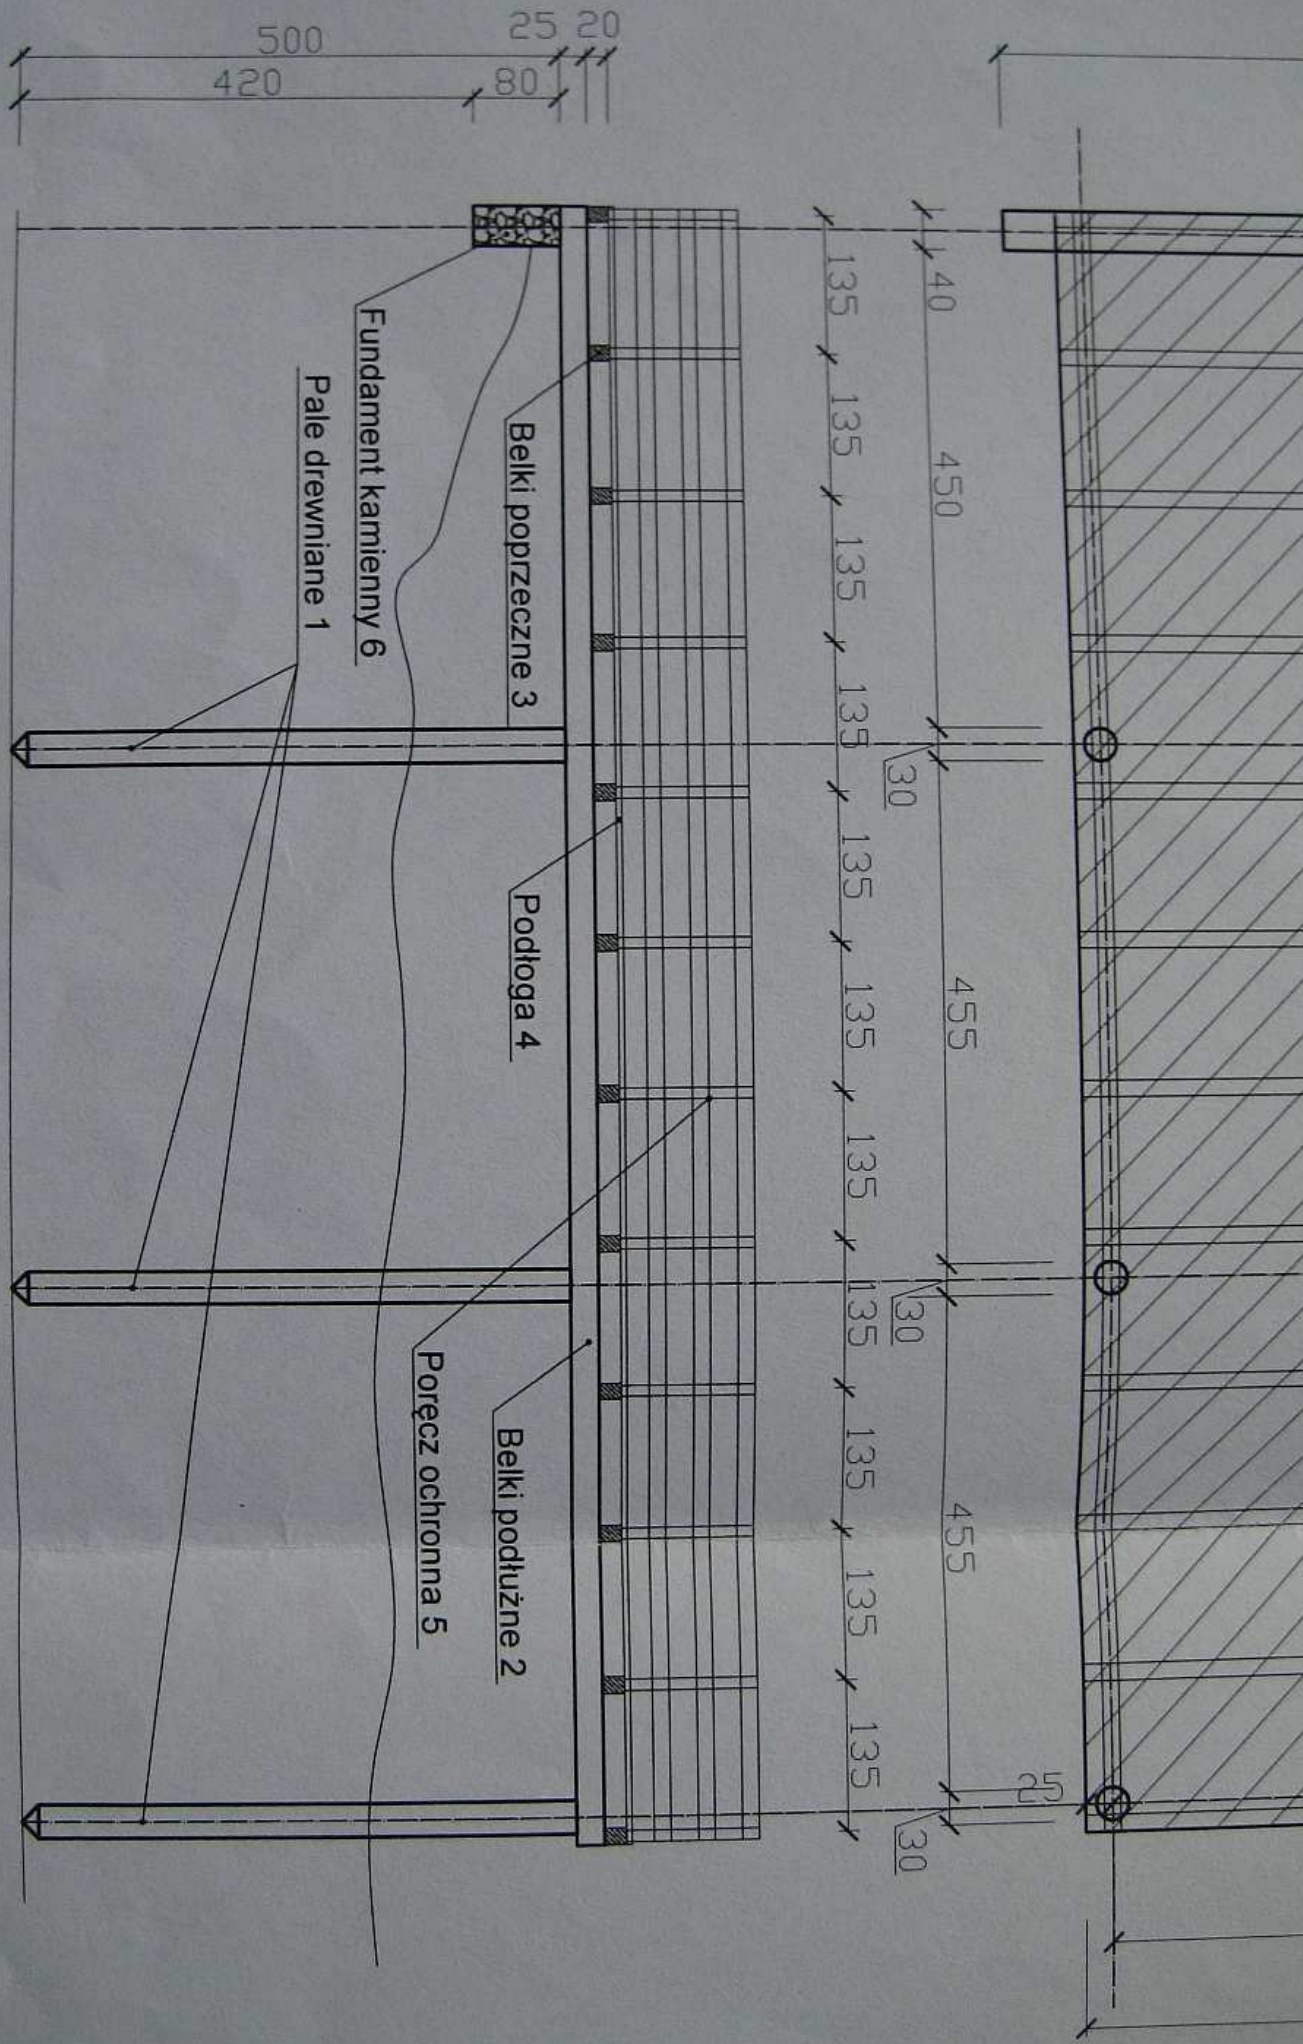

LEGENDA:

- 1- PAL DREWNIANY Ø30cm L=5,0mb szt. 9
- 2- BELKI PODŁUŻNE 25x15x1500cm szt.3
- 3- BELKI POPRZECZNE 20x15x1000cm szt.12
- 4- PODŁOGA o gr. 5cm
- 5- POORĘCZ OCHRONNA
słupki 10x10x120cm, deski 3* 3.2x15cm
- 6- FUNDAMENT KAMIENNY 40x80x1100 cm

PROJEKTOWANIE BRANŻY WOD-KAN - JÓZEF GOLUCH
83-022 Grabiny-Zameczek, ul. Młyńska 6, tel. 602-382-122

TEMAT:	Gruntowna konserwacja zbiorników wodnych na terenie gminy Cedry Wielkie		NR RYS. 4
Treść:	Inwentaryzacja istniejącego pomostu – zbiornik Cedry Małe dz. nr 380/1		SKALA 1:100
PROJEKTOWAŁ:	Imię: Józef Goluch Upr. Proj. 3561/Gd/88	Podpis: Luty 2011 r.	