


LEGENDA:

— projektowana niweleta drogi

— istniejący teren

# Przekrój podłużny drogi Odcinek A-B

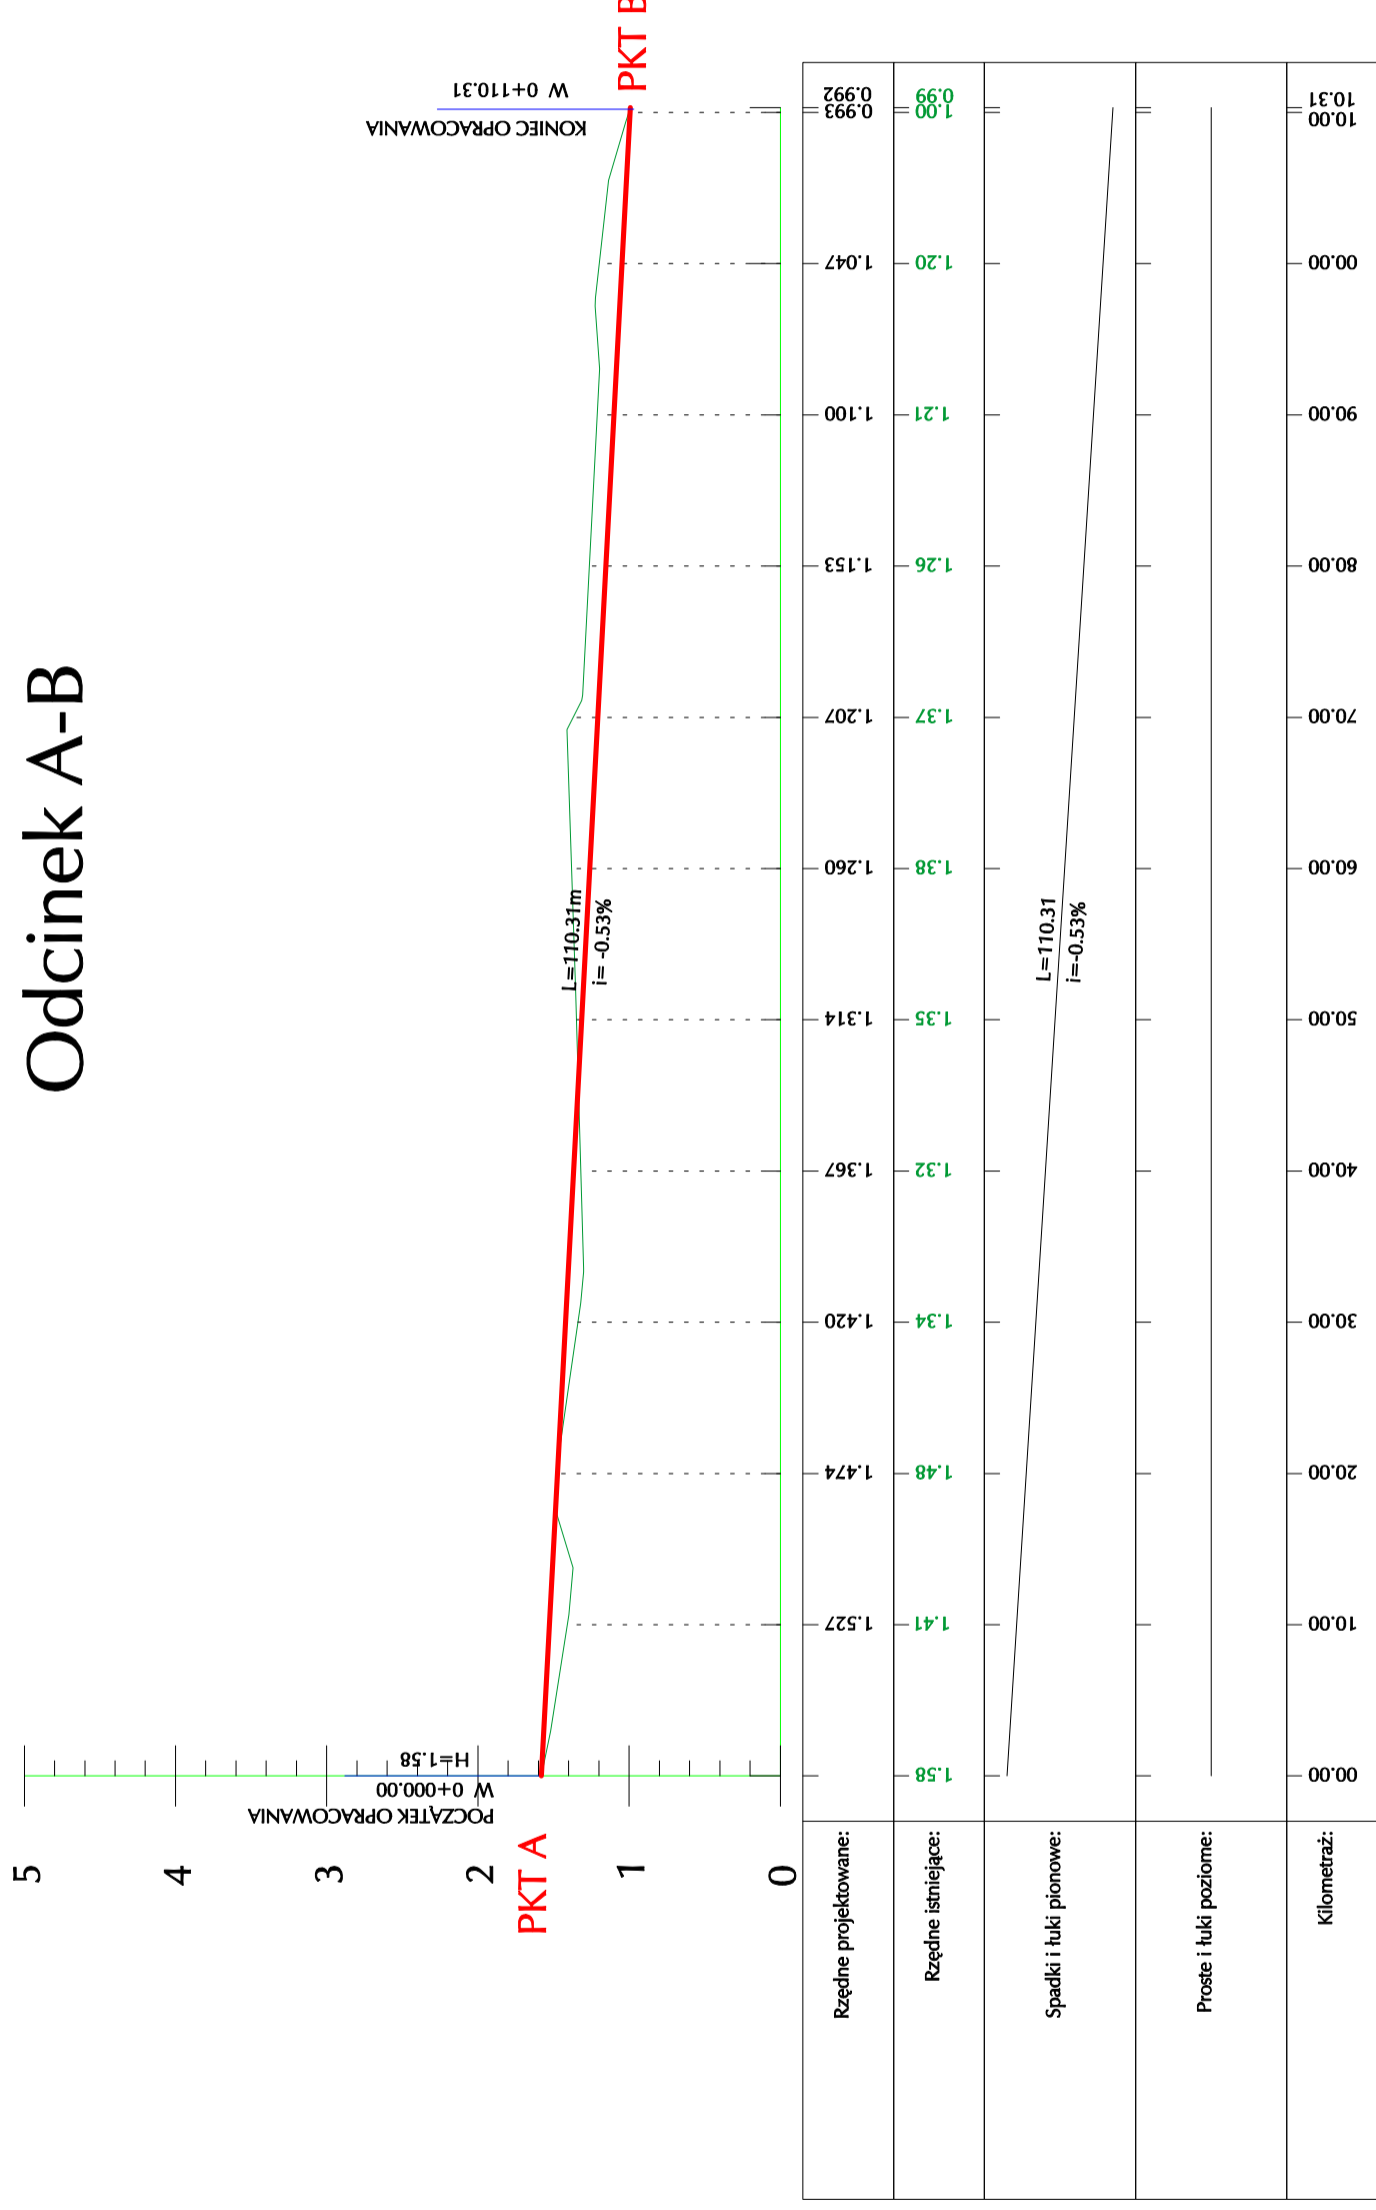

0+000.00 0+110.31

BDIN Mariusz Cwikliński UL. Łąmieńca II 85 - 130 Rajkowy	NAZWA	Remont nawierzchni drogi gminnej Ul. Kwiatowa na dz.nr 2/5 w m.Cedry Wlekie			
	STADIUM	PROJEKT BUDOWLANY			
TYTUL RYSUNKU	PROFIL PODŁUŻNY			DATA	05.2013
PROJEKTANT	mgr Inż. Piotr Olejniczak	Upr.nr Spec. drogowa ba	KUP/0037/P00D/08	Nr arch.	-
SPRAWDZIL	mgr Inż. Piotr Górkiewicz	Upr.nr Spec. drogowa ba	POM/0243/P00D/08	Nr rys.	2.0
				Skala	i:500/50