


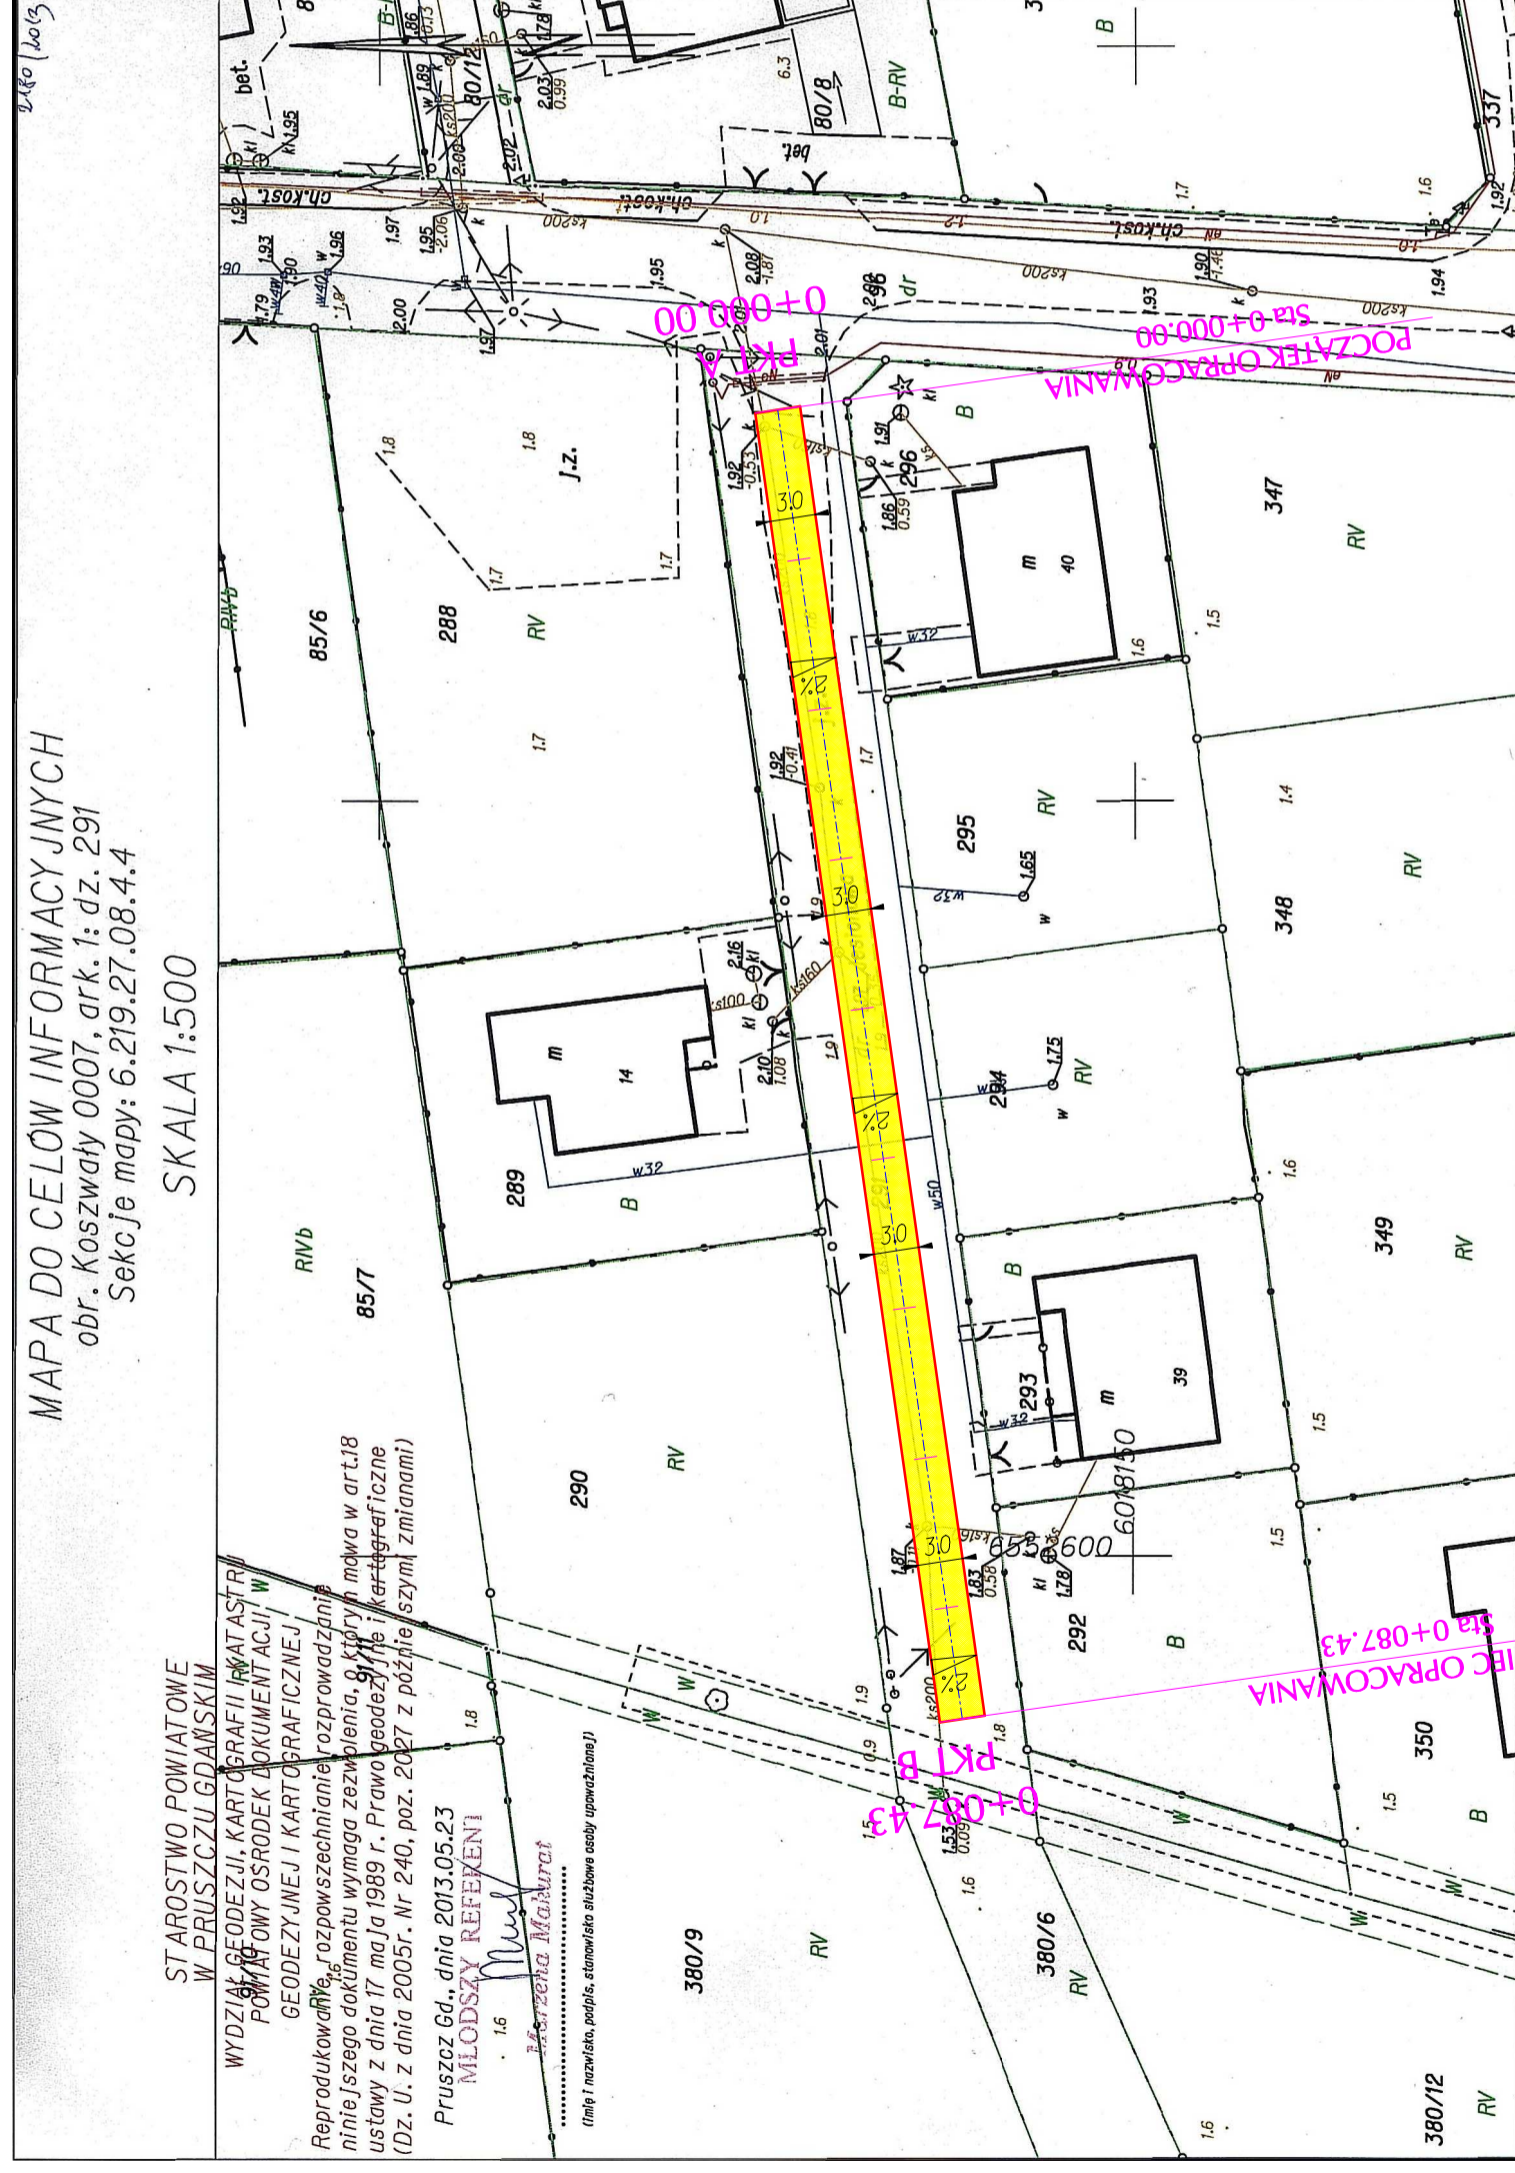


Remont nawierzchni drogi gminnej  
ul. Jesionowa na dz.nr 291 w m.Koszwały



LEGENDA:

-  proj. krawędz drogi z płyt bet. YOMB
-  proj. oś drogi
-  proj. nawierzchnia drogi płyty bet. YOMB



BDW Mariusz Chmiński ul. Jesionowa II 83 - 150 Rujnowy	NAZWA DOKUMENTACJI	Remont nawierzchni drogi gminnej ul. Jesionowa na dz.nr 291 w m.Koszwały	
	STADIUM	PROJEKT BUDOWLANY	
TYTUL RYSUNKU	PLAN	SITUACYJNY	Data 05.2013
PROJEKTANT	mgr. Inż. Piotr Olejniczak	Upr.nr Spec.	KUP/003T/POOD/08 drogowa ba
SPRAWDZIŁ	mgr. Inż. Piotr Górkiewicz	Upr.nr Spec.	POU/0243/POOD/08 drogowa ba
			Wz. arch. Nr rys. 1.0
			Skala 1:500