


# Przekrój podłużny drogi

## Odcinek A-B

LEGENDA:

— projektowana niweleta drogi

— istniejący teren

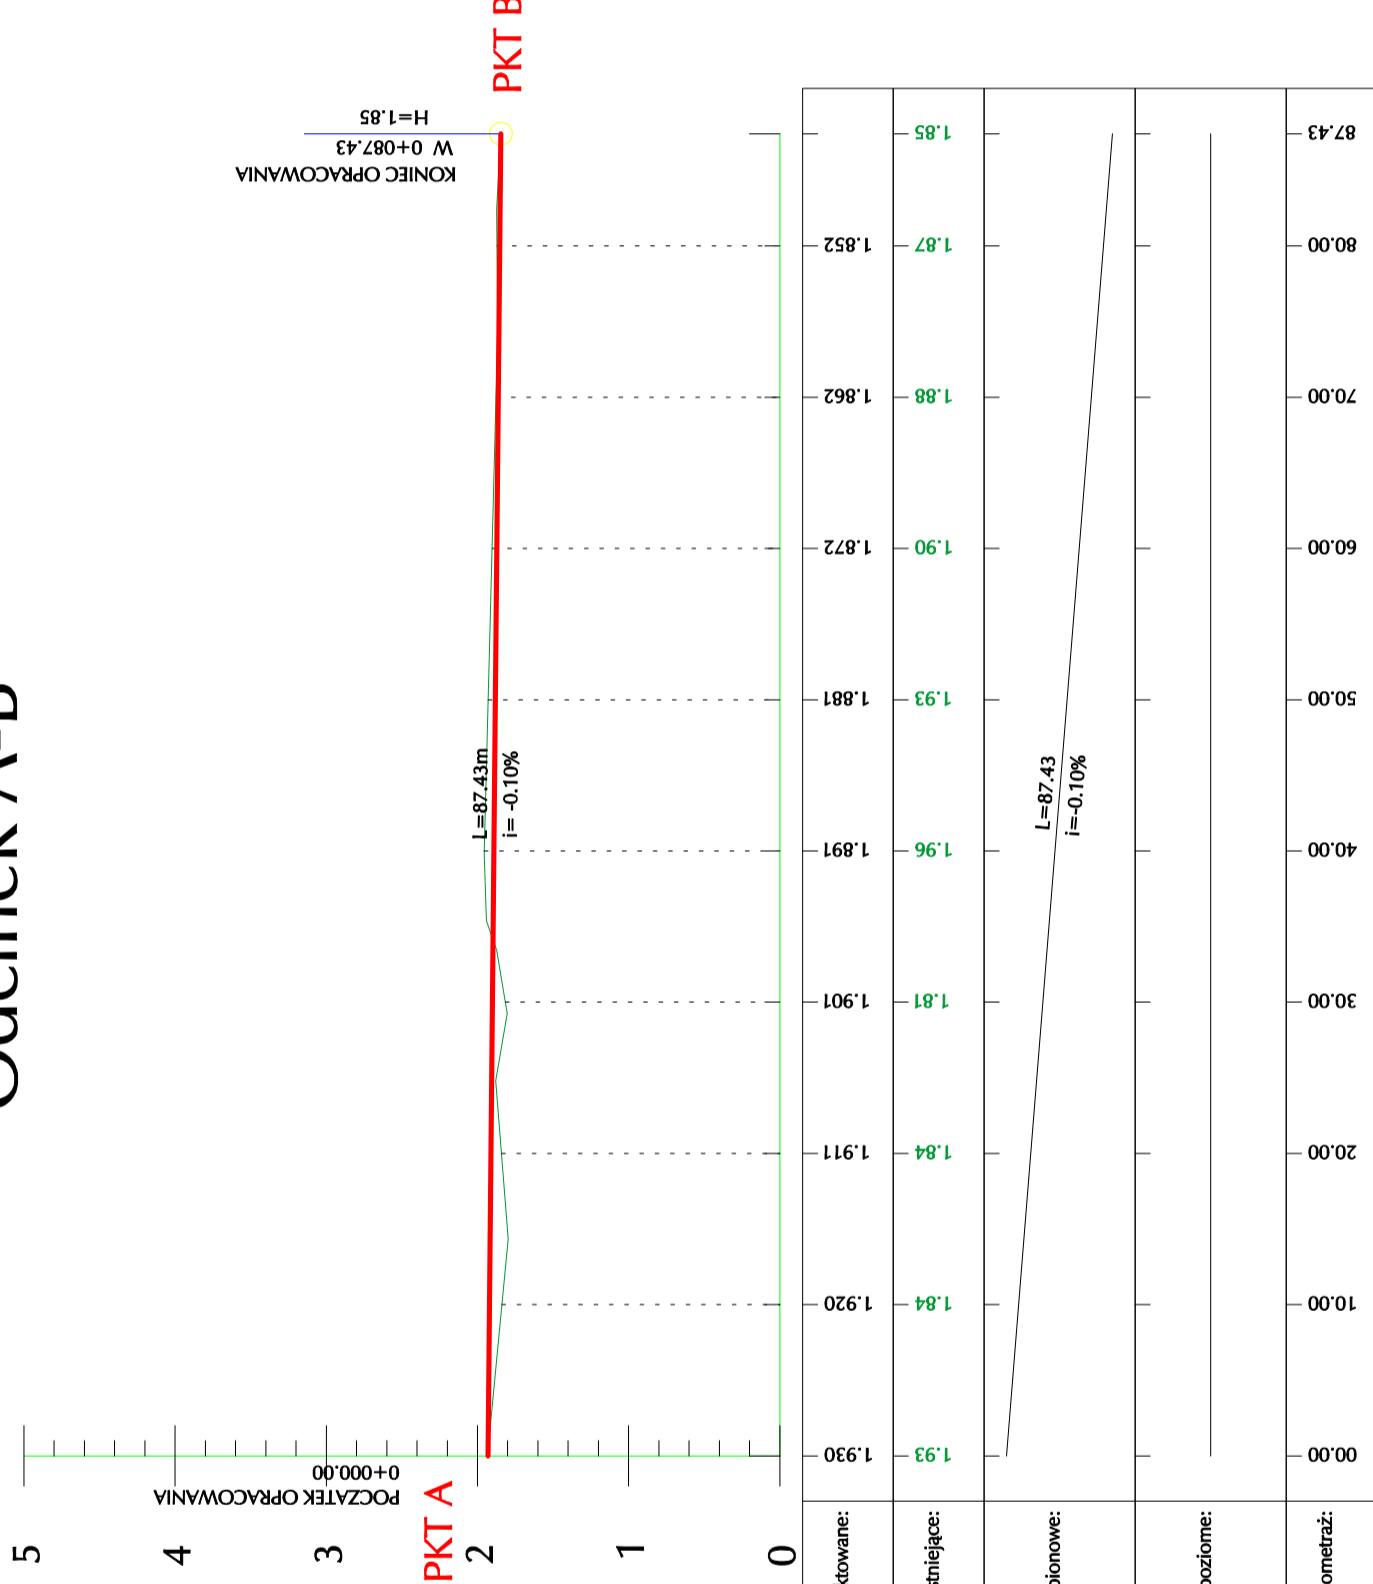

0+000.00

0+087.43

BDIN Mariusz Cwikliński UL. Łąmieńca II 85 - 130 Rajkowy	NAZWA DOKUMENTACJI	Remont nawierzchni drogi gminnej ul. Jesionowa na dz.nr 291 w m. Koszwały		
	STADIUM	PROJEKT BUDOWLANY		
TYTUŁ RYSUNKU mgr inż. Piotr Olejniczak PROJEKTANT mgr inż. Piotr Górkiewicz SPRAWDZIL	PROFIL PODŁUŻNY		DATA	05.2013
	Upr.nr Spec. drogowa ba	KUP/0037/P00D/08	Nr arch.	-
	Upr.nr Spec. FOM/0243/P00D/08	drogowa ba	Nr rys.	2.0
			Skala	1:500/1:50