

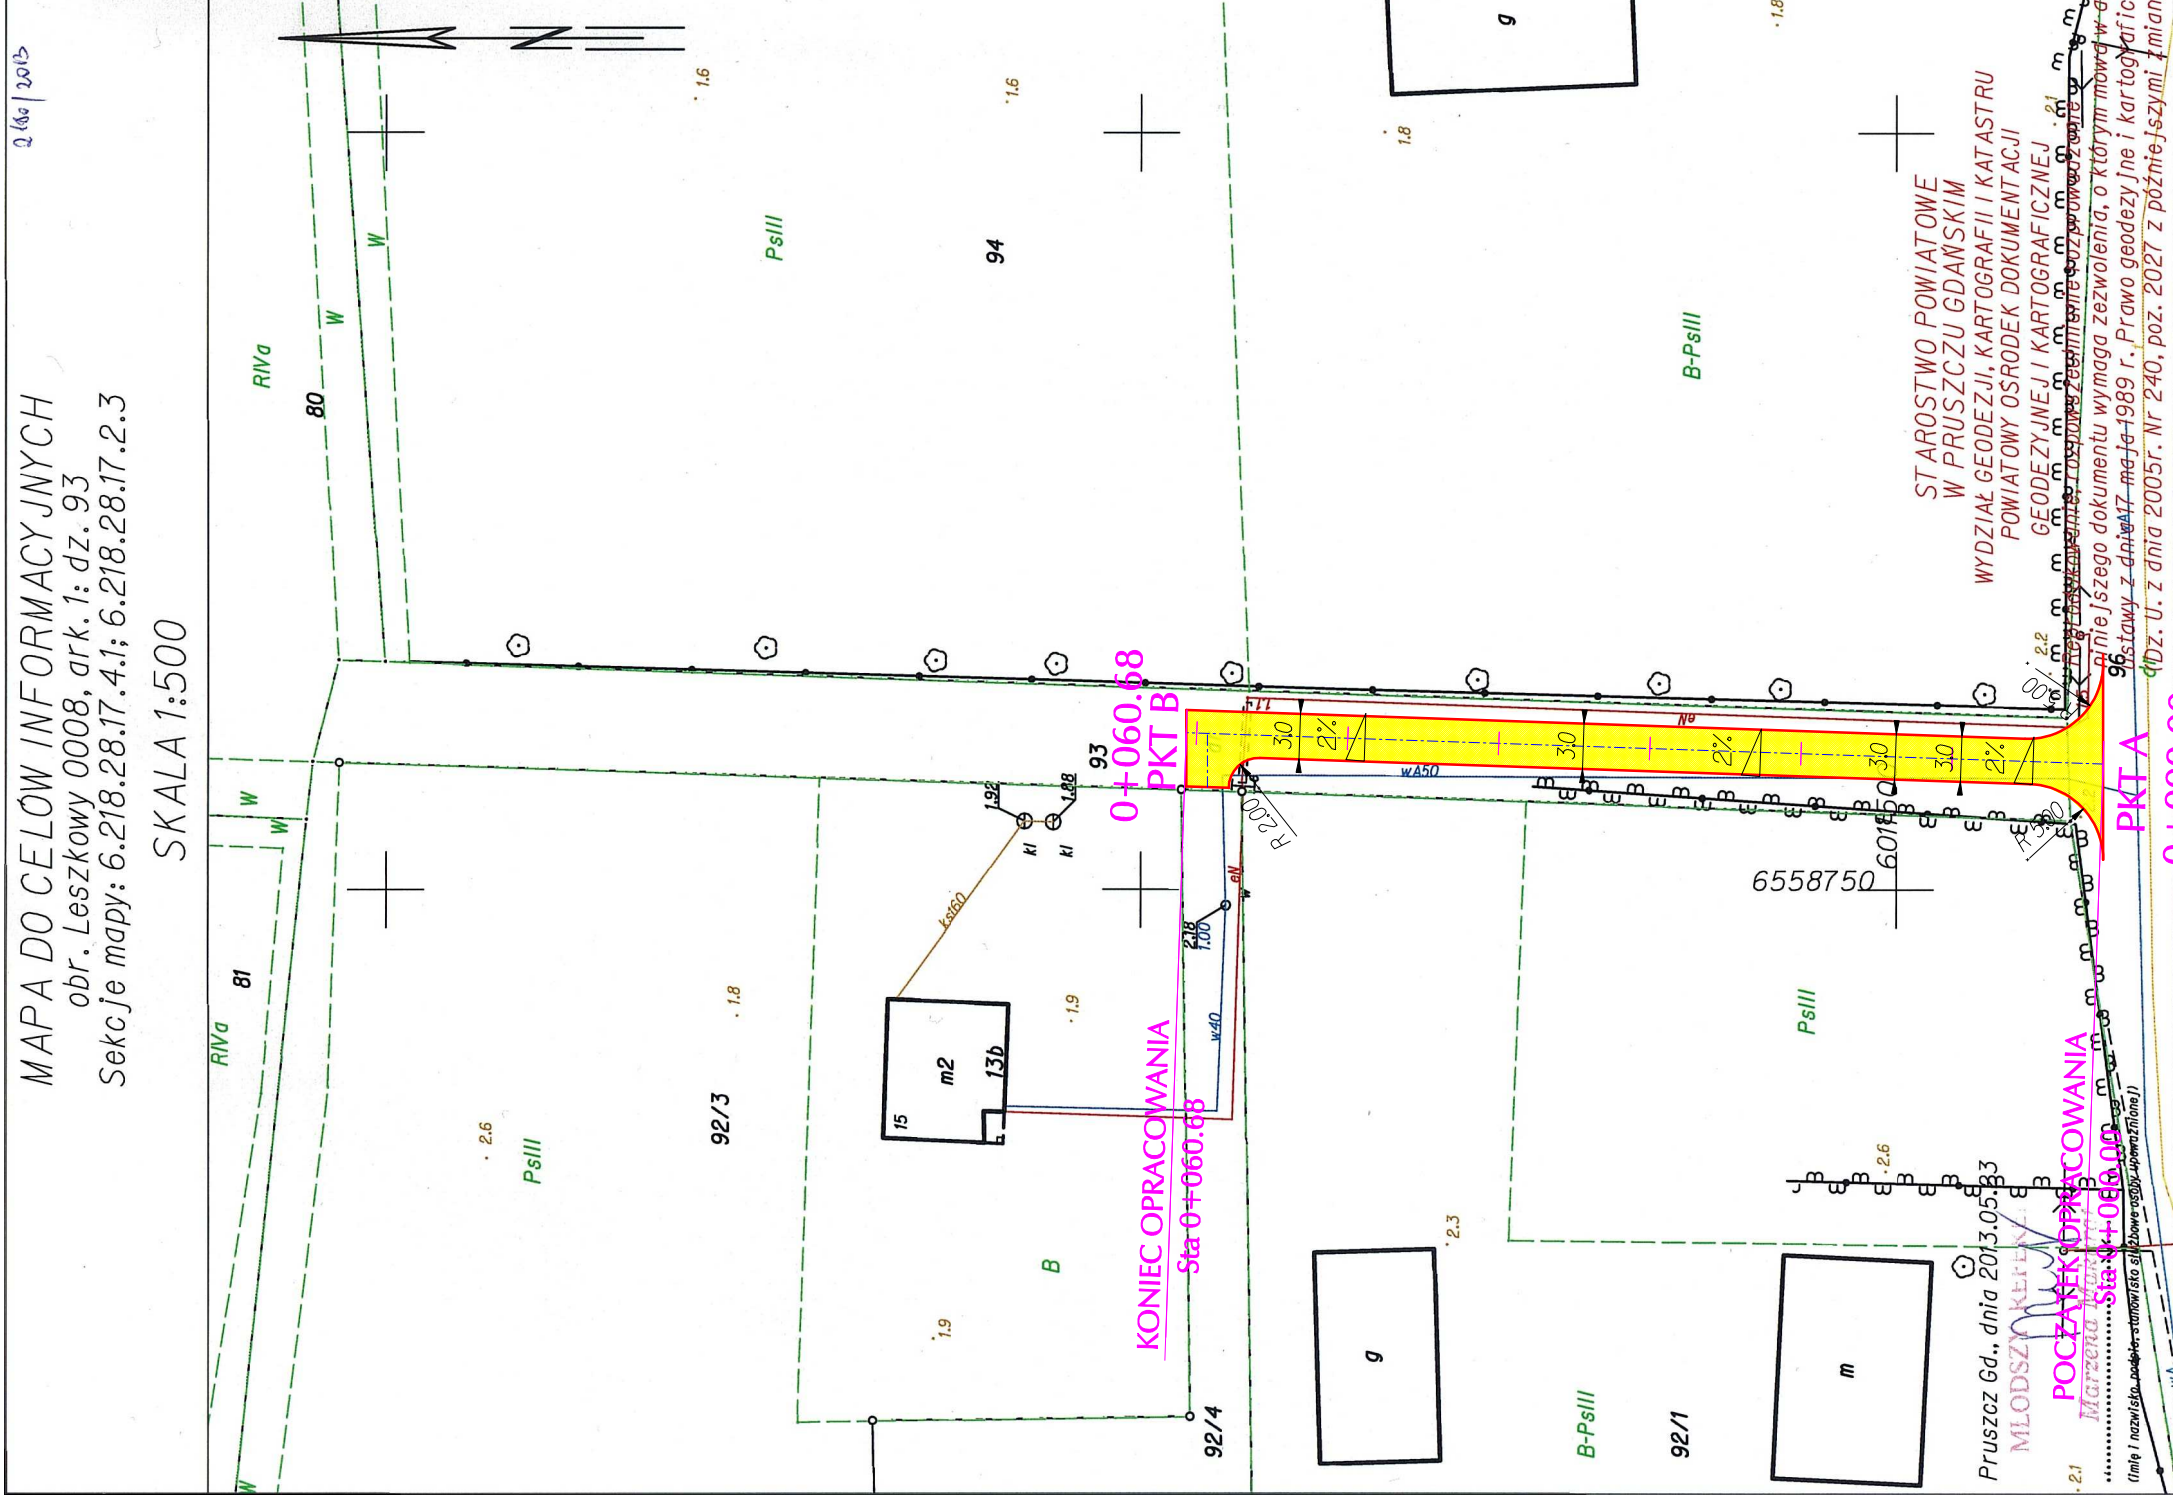
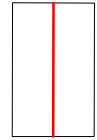


Remont nawierzchni drogi gminnej na dz.nr 93;96 w m.Leszkowy

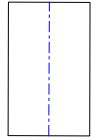

-  proj. krawędź drogi z płyt bet. JOMB
-  proj. oś drogi
-  proj. nawierzchnia drogi płyty bet. JOMB

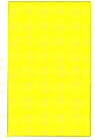

BDW Mariusz Cwikliński UL. Jelskowska 11, 83 - 150 Rajkowy	NAZWA DOCUMENTACJI	Remont nawierzchni drogi gminnej na dz.nr 93;96 w m.Leszkowy	
	STADIUM	PROJEKT BUDOWLANY	
TYTUL RYSUNKU	PLAN	SYTUACYJNY	Data 05.2013
PROJEKTANT	mgr inż. Piotr Olejniczak	Upr.nr Spec.	KUP/0037/P000/08 drogowa bo
SPRAWDZIŁ	mgr inż. Piotr Górkiewicz	Upr.nr Spec.	PCW/0243/P000/08 drogowa bo