


# Przekrój podłużny drogi

## Odcinek A-B

LEGENDA:

— projektowana niweleta drogi

— Istniejący teren

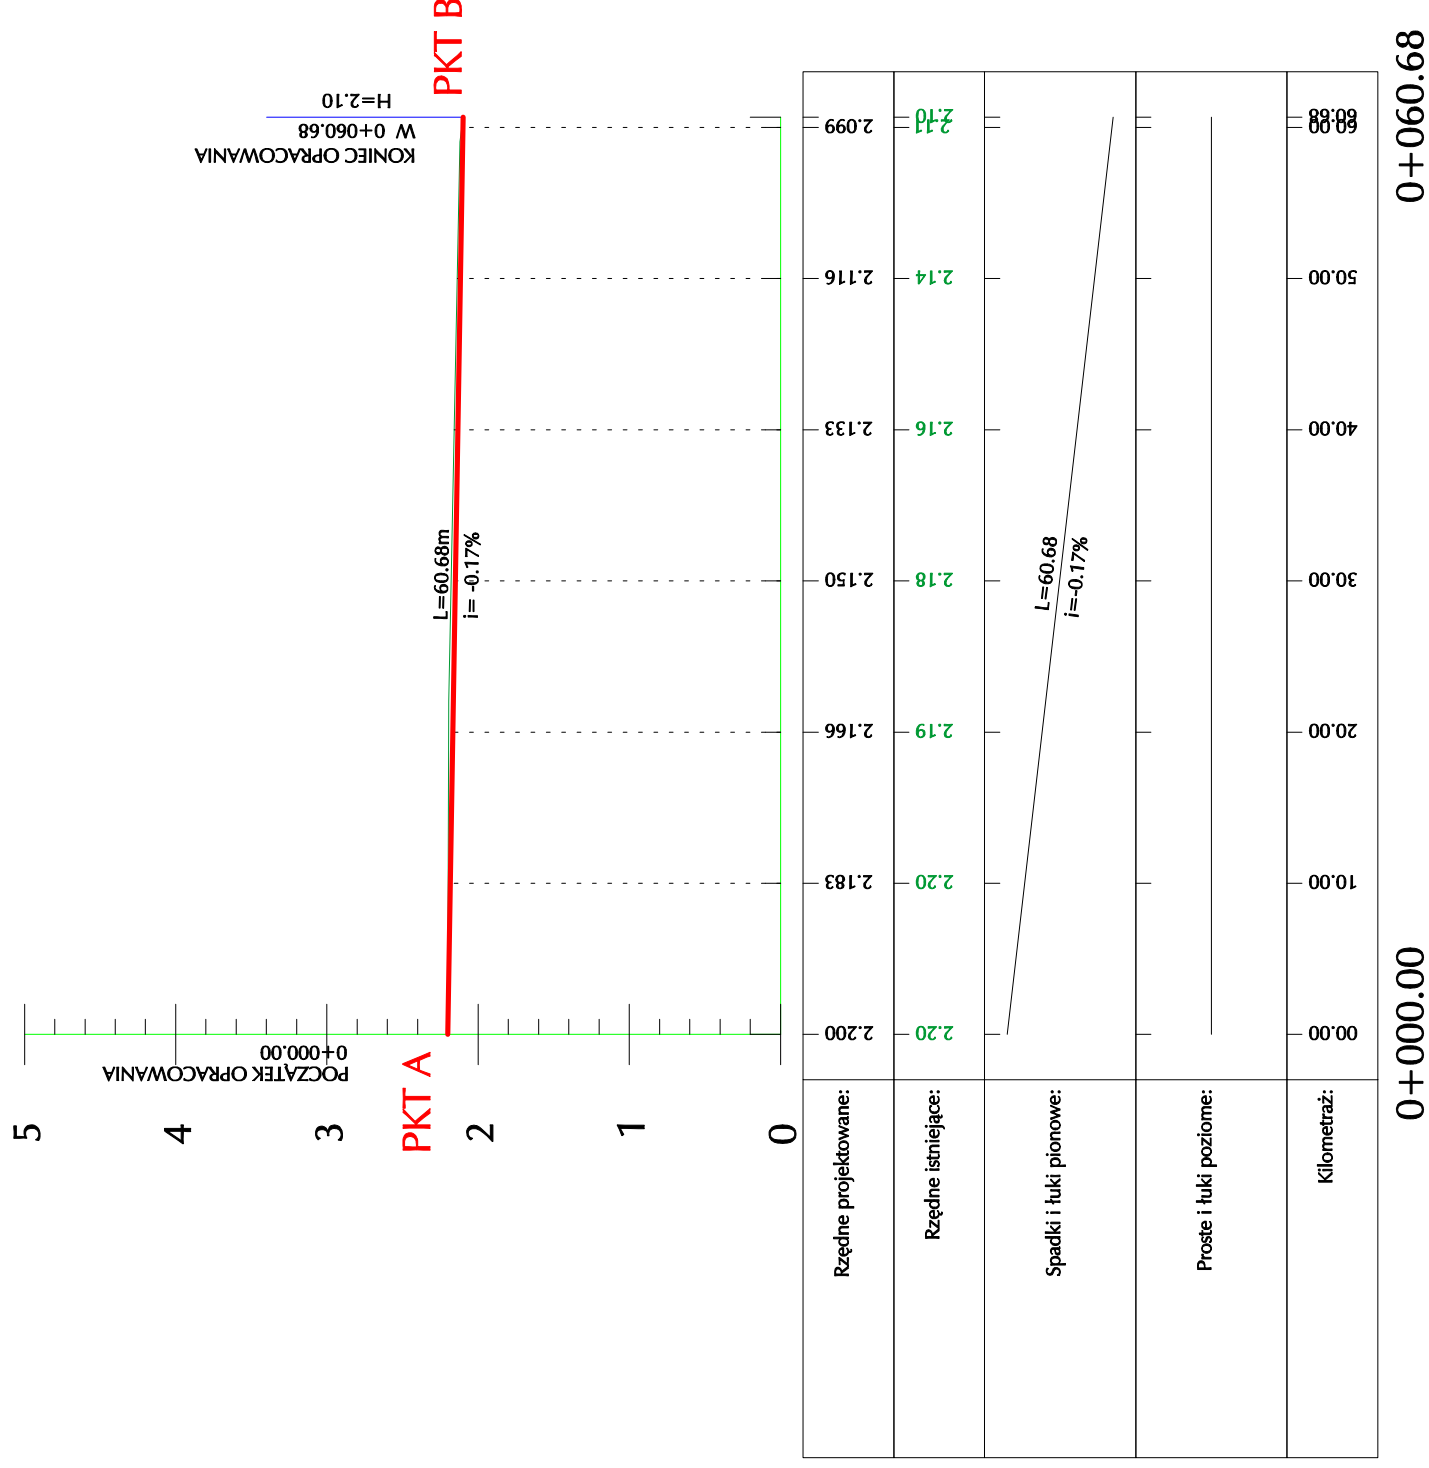

Rzędne projektowane:	2.20	2.183	2.166	2.150	2.133	2.116	2.099
Rzędne istniejące:	2.20	2.20	2.20	2.20	2.20	2.20	2.20
Spadki i tuki pionowe:	L=60.68 i=-0.17%						
Proste i tuki poziome:							
Kilometraż:	0+000.00	10.00	20.00	30.00	40.00	50.00	0+060.68

BDIN Marłusz Owkiński UL. Jasminowa II 83 - 130 Rajkowy	NAZWA	Remont nawierzchni drogi gminnej na dz.nr 93; 96 w m. Leszkiwoy		
	STADIUM	PROJEKT BUDOWLANY		
TYTUL RYSUNKU	PROFIL PODŁUŻNY			
PROJEKTANT	mgr Inż. Piotr Olejniczak	Upz.nr Spec.	KUP/0037/P000/08 drogowa ba	Mr arch
SPRAWDZIŁ	mgr Inż. Piotr Górkiewicz	Upz.nr Spec.	POM/0243/P000/08 drogowa ba	Mr rys.
				Skala
				1:500/50
				Data
				05.2013
				Podpis