Remont nawierzchni drogi gminnej
ul.Kwiatowa na dz.nr 2/5 w m.Cedry Wielkie

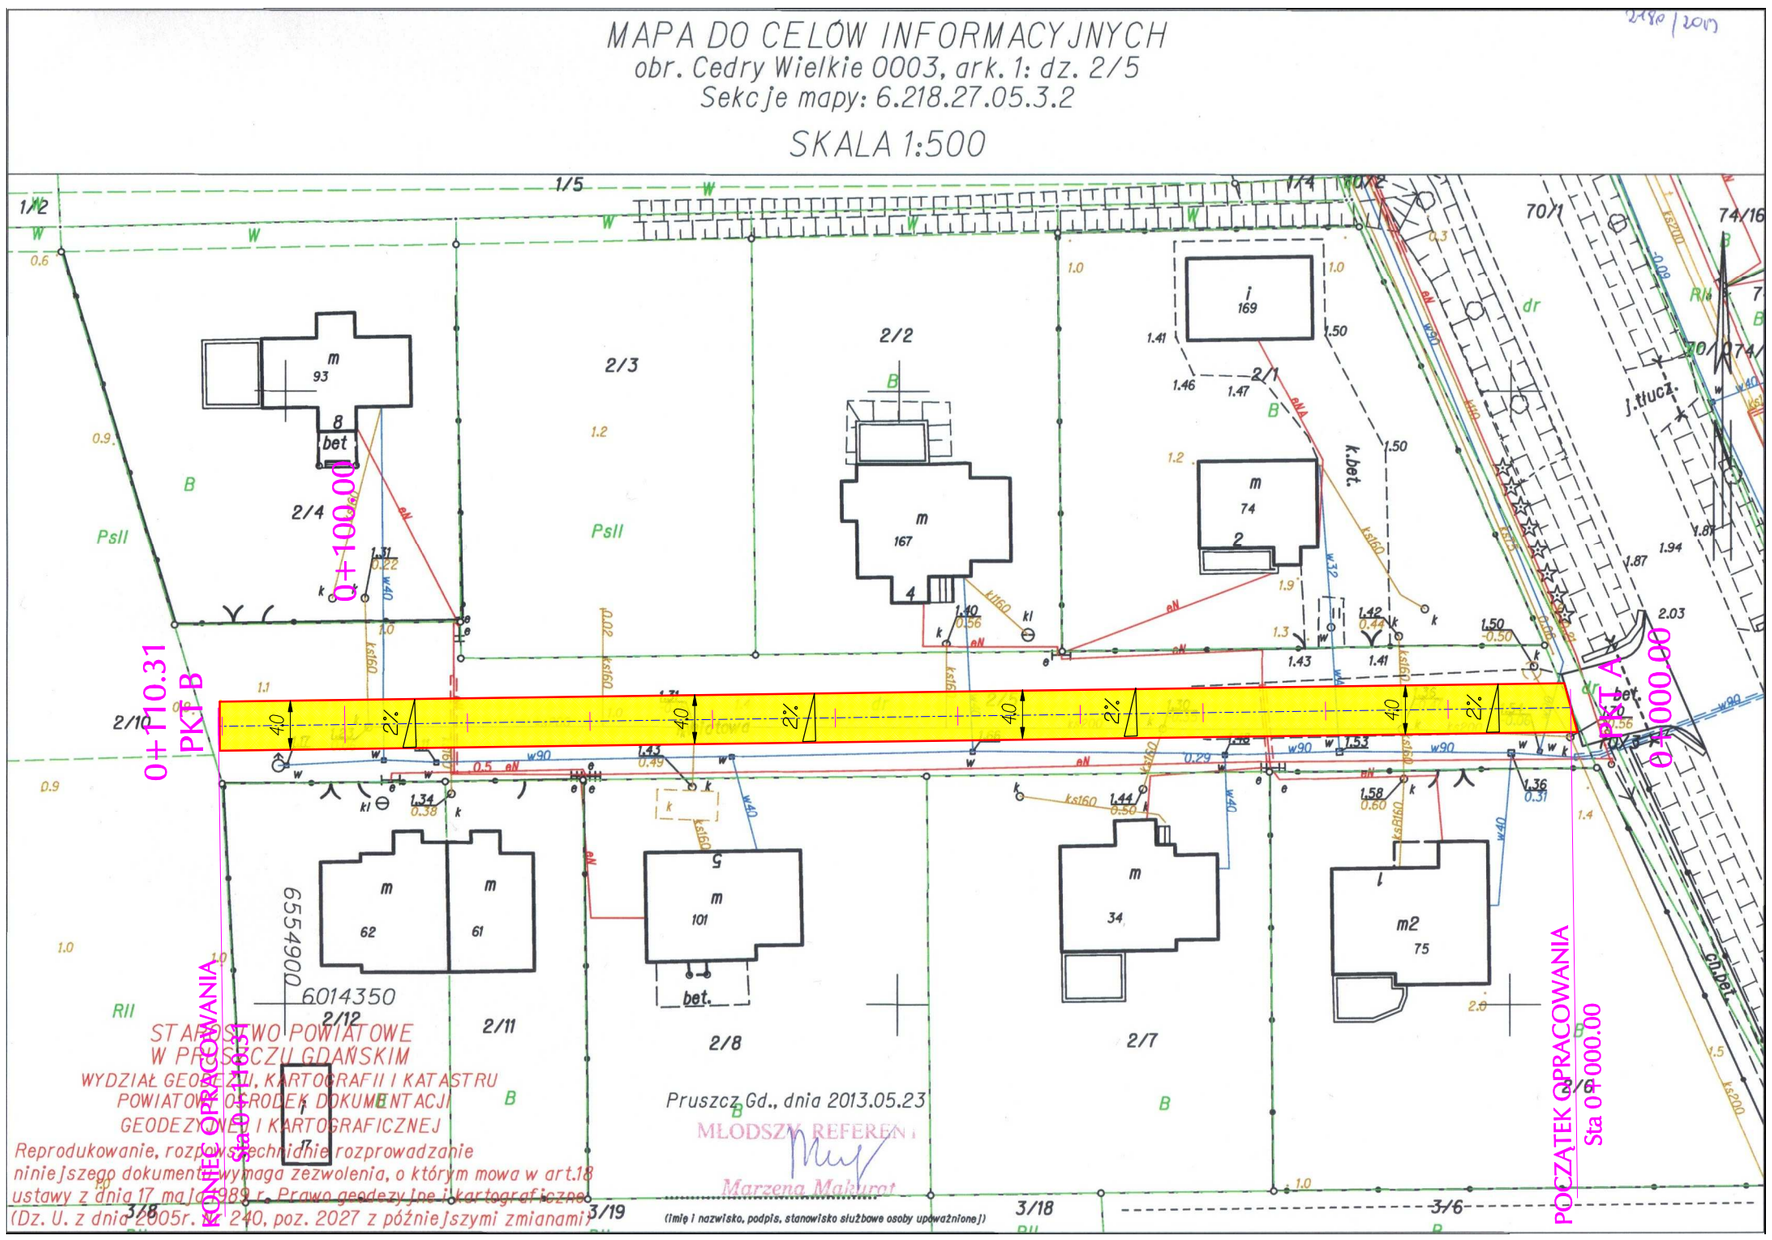

LEGENDA:

- proj. krawędz drogi z płyt bet. YOMB
- proj. oś drogi
- proj. nawierzchnia drogi płyty bet. YOMB

BDIN Mariusz Ćwikliński UL.Jaśminowa 11 83 - 130 Rajkowy	NAZWA DOKUMENTACJI	Remont nawierzchni drogi gminnej ul.Kwiatowa na dz.nr 2/5 w m.Cedry Wielkie				
	STADIUM	PROJEKT WYKONAWCZY				
TYTUŁ RYSUNKU	PLAN SYTUACYJNY			PODPIS	Data	05.2013
					Nr arch.	-
PROJEKTANT	mgr Inż.Piotr Olejniczak	Upr.nr Spec.	KUP/0037/POOD/08 drogowa b.o		Nr rys.	1.0
SPRAWDZIŁ	mgr Inż.Piotr Górkiewicz	Upr.nr Spec.	POM/0243/POOD/08 drogowa b.o		Skala	1:500