


LEGENDA:

— projektowana niweleta drogi

— istniejący teren

Przekrój podłużny drogi Odcinek A-B

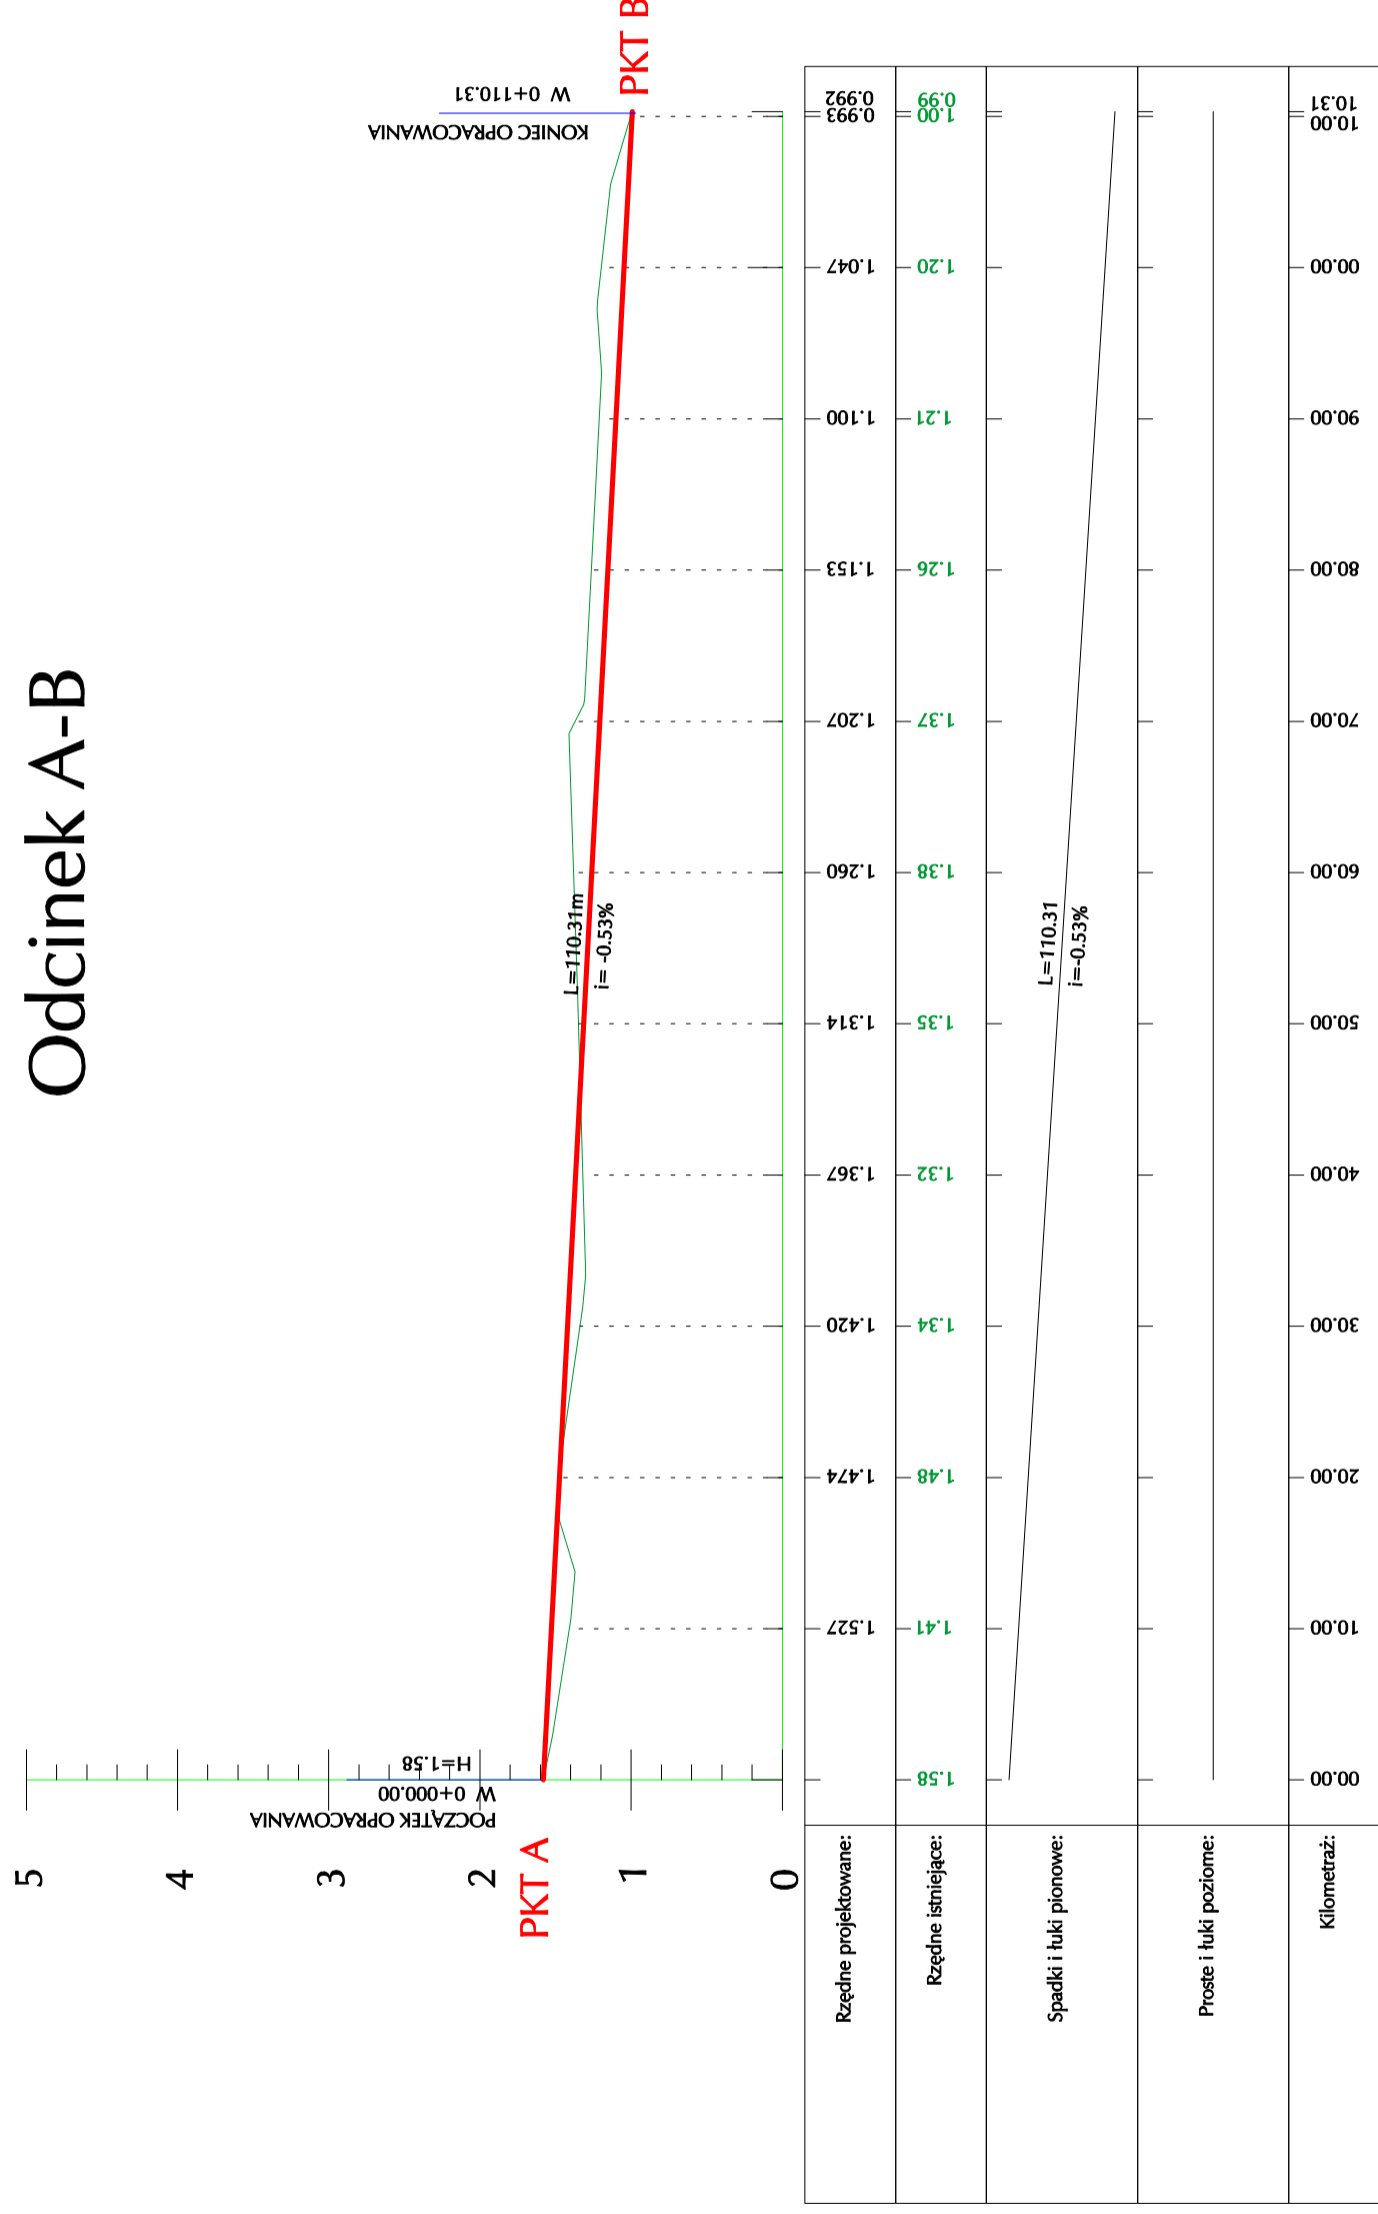

| | | | |
|---|---------------------------|---|--------------------------------|
| BDIN Mariusz Cwikliński UL. Łąmieńca II 85 - 130 Rajkowy | NAZWA | Remont nawierzchni drogi gminnej Ul. Kwiatowa na dz.nr 2/5 w m.Cedry Wielkie | |
| | DOKUMENTACJI | STADIUM | PROJEKT WYKONAWCZY |
| TYTUL RYSUNKU | PROFIL PODŁUŻNY | | Data 05.2013 |
| PROJEKTANT | mgr Inż. Piotr Olejniczak | Upr.nr Spec. | KUP/0037/P00D/08 drogowa ba |
| SPRAWDZIŁ | mgr Inż. Piotr Górkiewicz | Upr.nr Spec. | POM/0243/P00D/08 drogowa ba |