

Remont nawierzchni drogi gminnej
ul. Jesionowa na dz.nr 291 w m. Koszwały



LEGENDA:




proj. krawędź drogi z płyt bet. YOMB



proj. oś drogi



proj. nawierzchnia drogi
płyty bet. YOMB

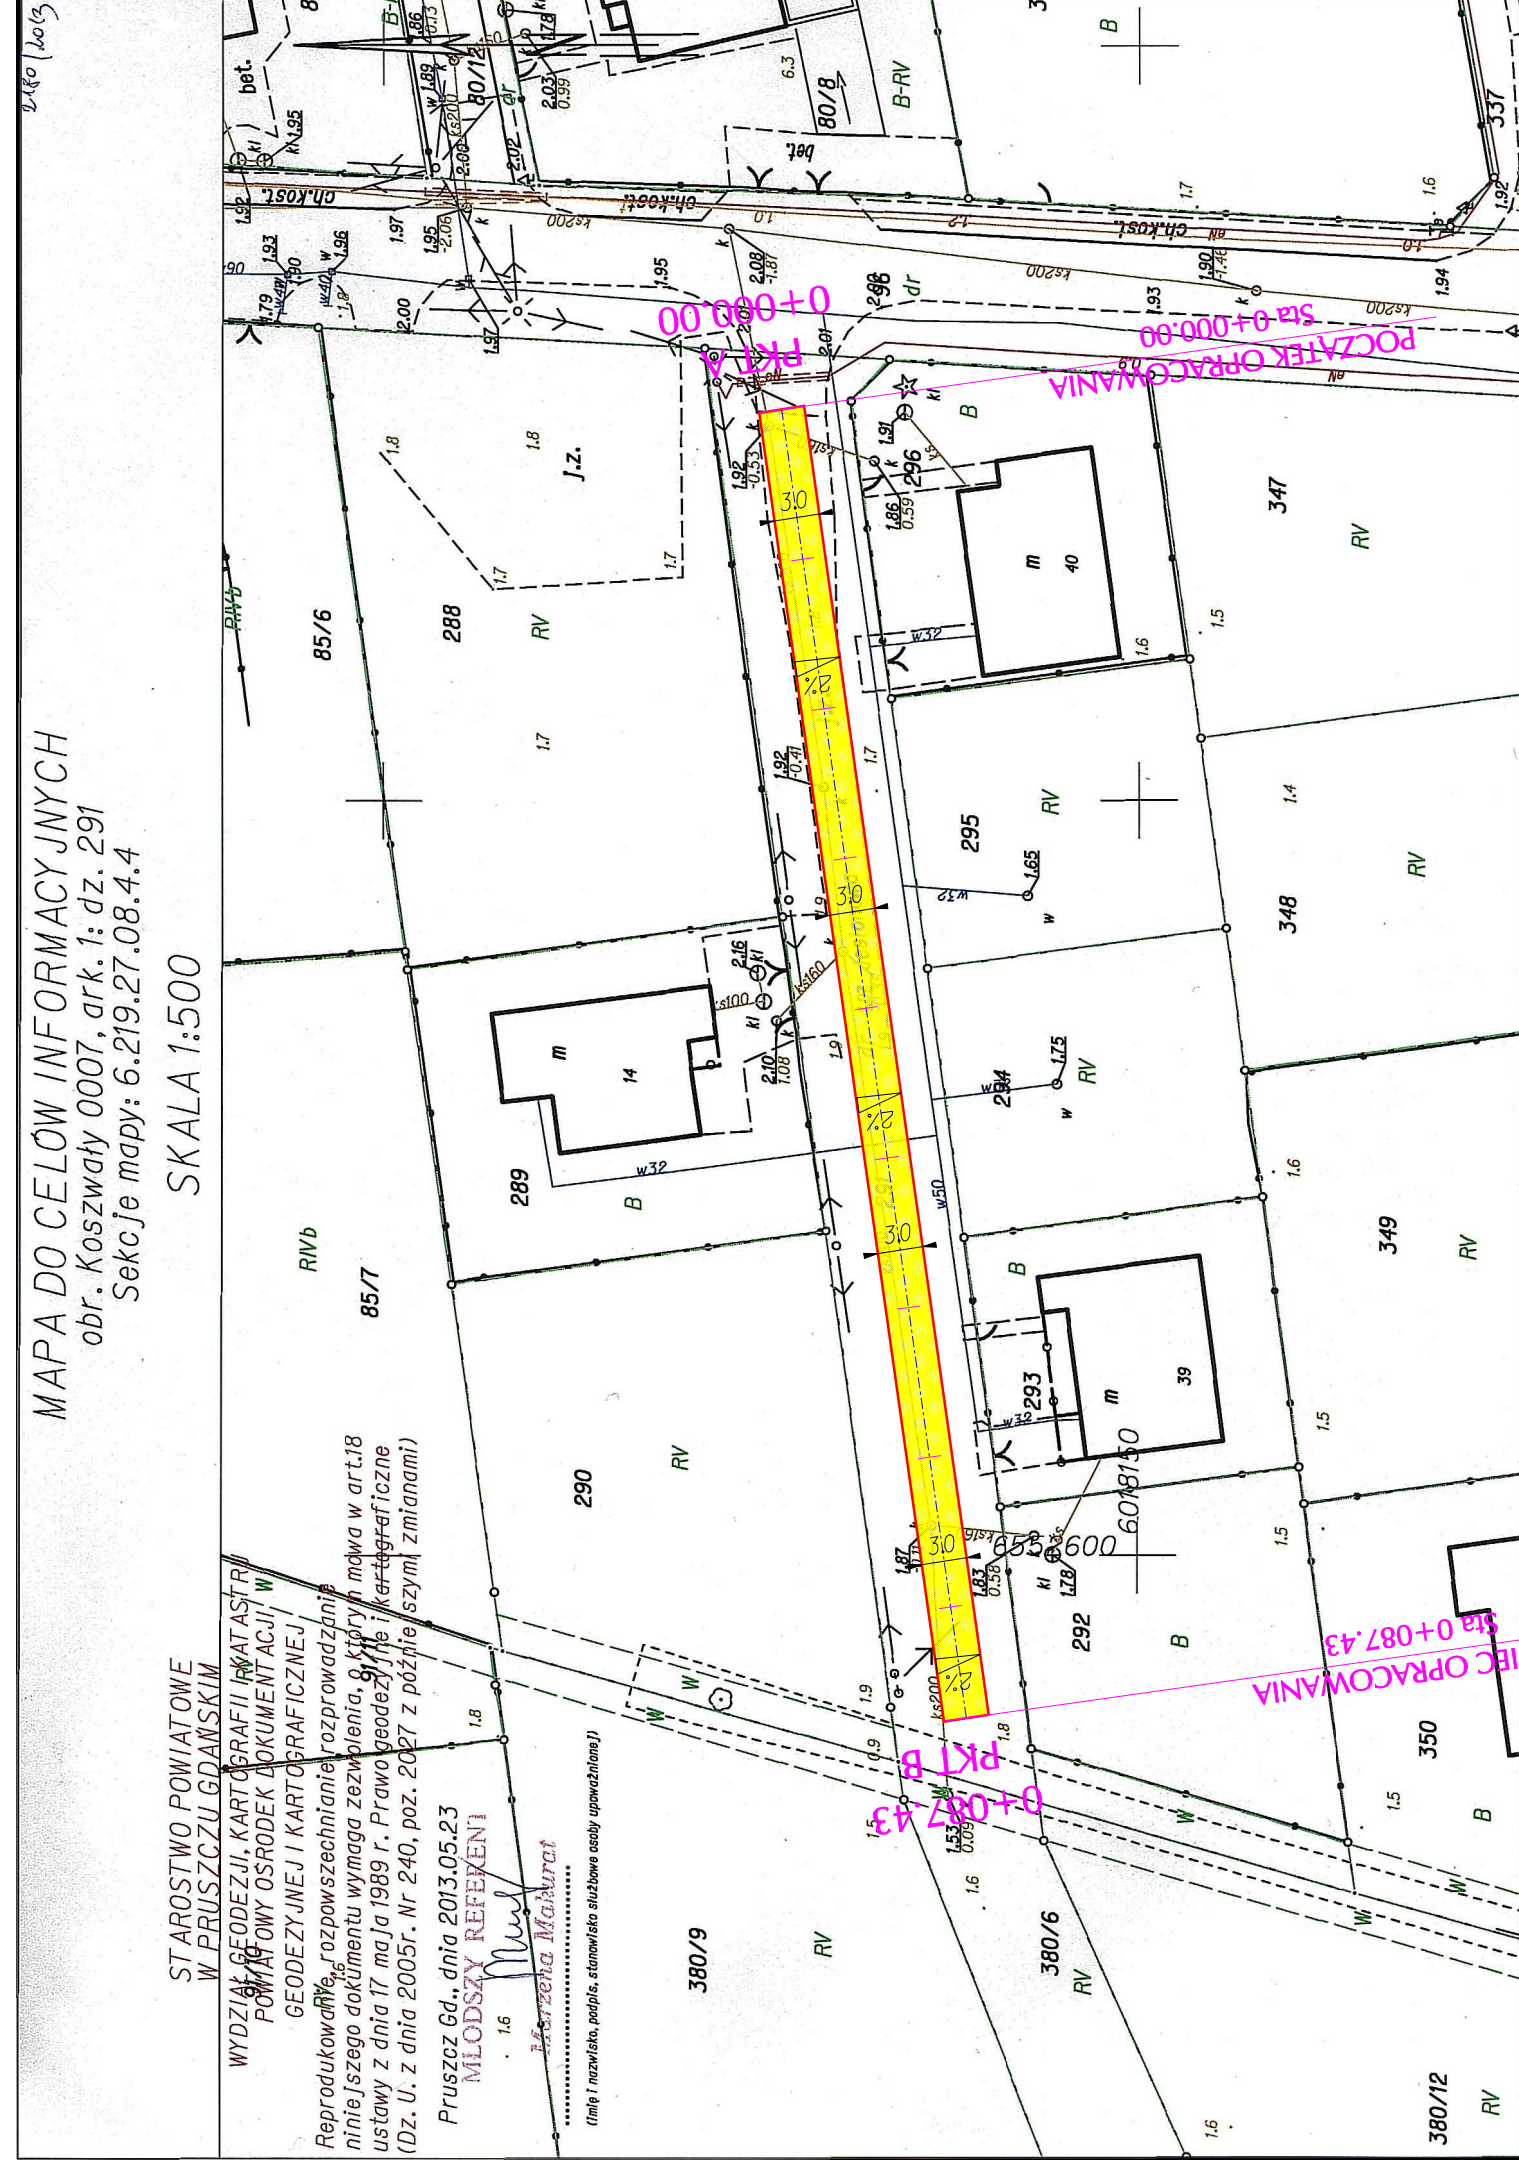

BDW Mariusz Chmiński ul. Jesionowa II 83 - 130 Rujnowy	NAZWA DOKUMENTACJI	Remont nawierzchni drogi gminnej ul. Jesionowa na dz.nr 291 w m. Koszwały	
	STADIUM	PROJEKT WYKONAWCZY	
TYTUL RYSUNKU	PLAN SYTUACYJNY		
PROJEKTANT	mgr. Inż. Piotr Olejniczak	Upr. nr Spec.	KUP/003T/POOD/08 drogowa ba
SPRAWDZIŁ	mgr. Inż. Piotr Górkiewicz	Upr. nr Spec.	POU/0243/POOD/08 drogowa ba
		Data Wz. arch.	05.2013 -
		Wz. rys.	1.0
		Skala	1:500