


# Przekrój podłużny drogi

## Odcinek A-B

LEGENDA:

- projektowana niweleta drogi
- istniejący teren

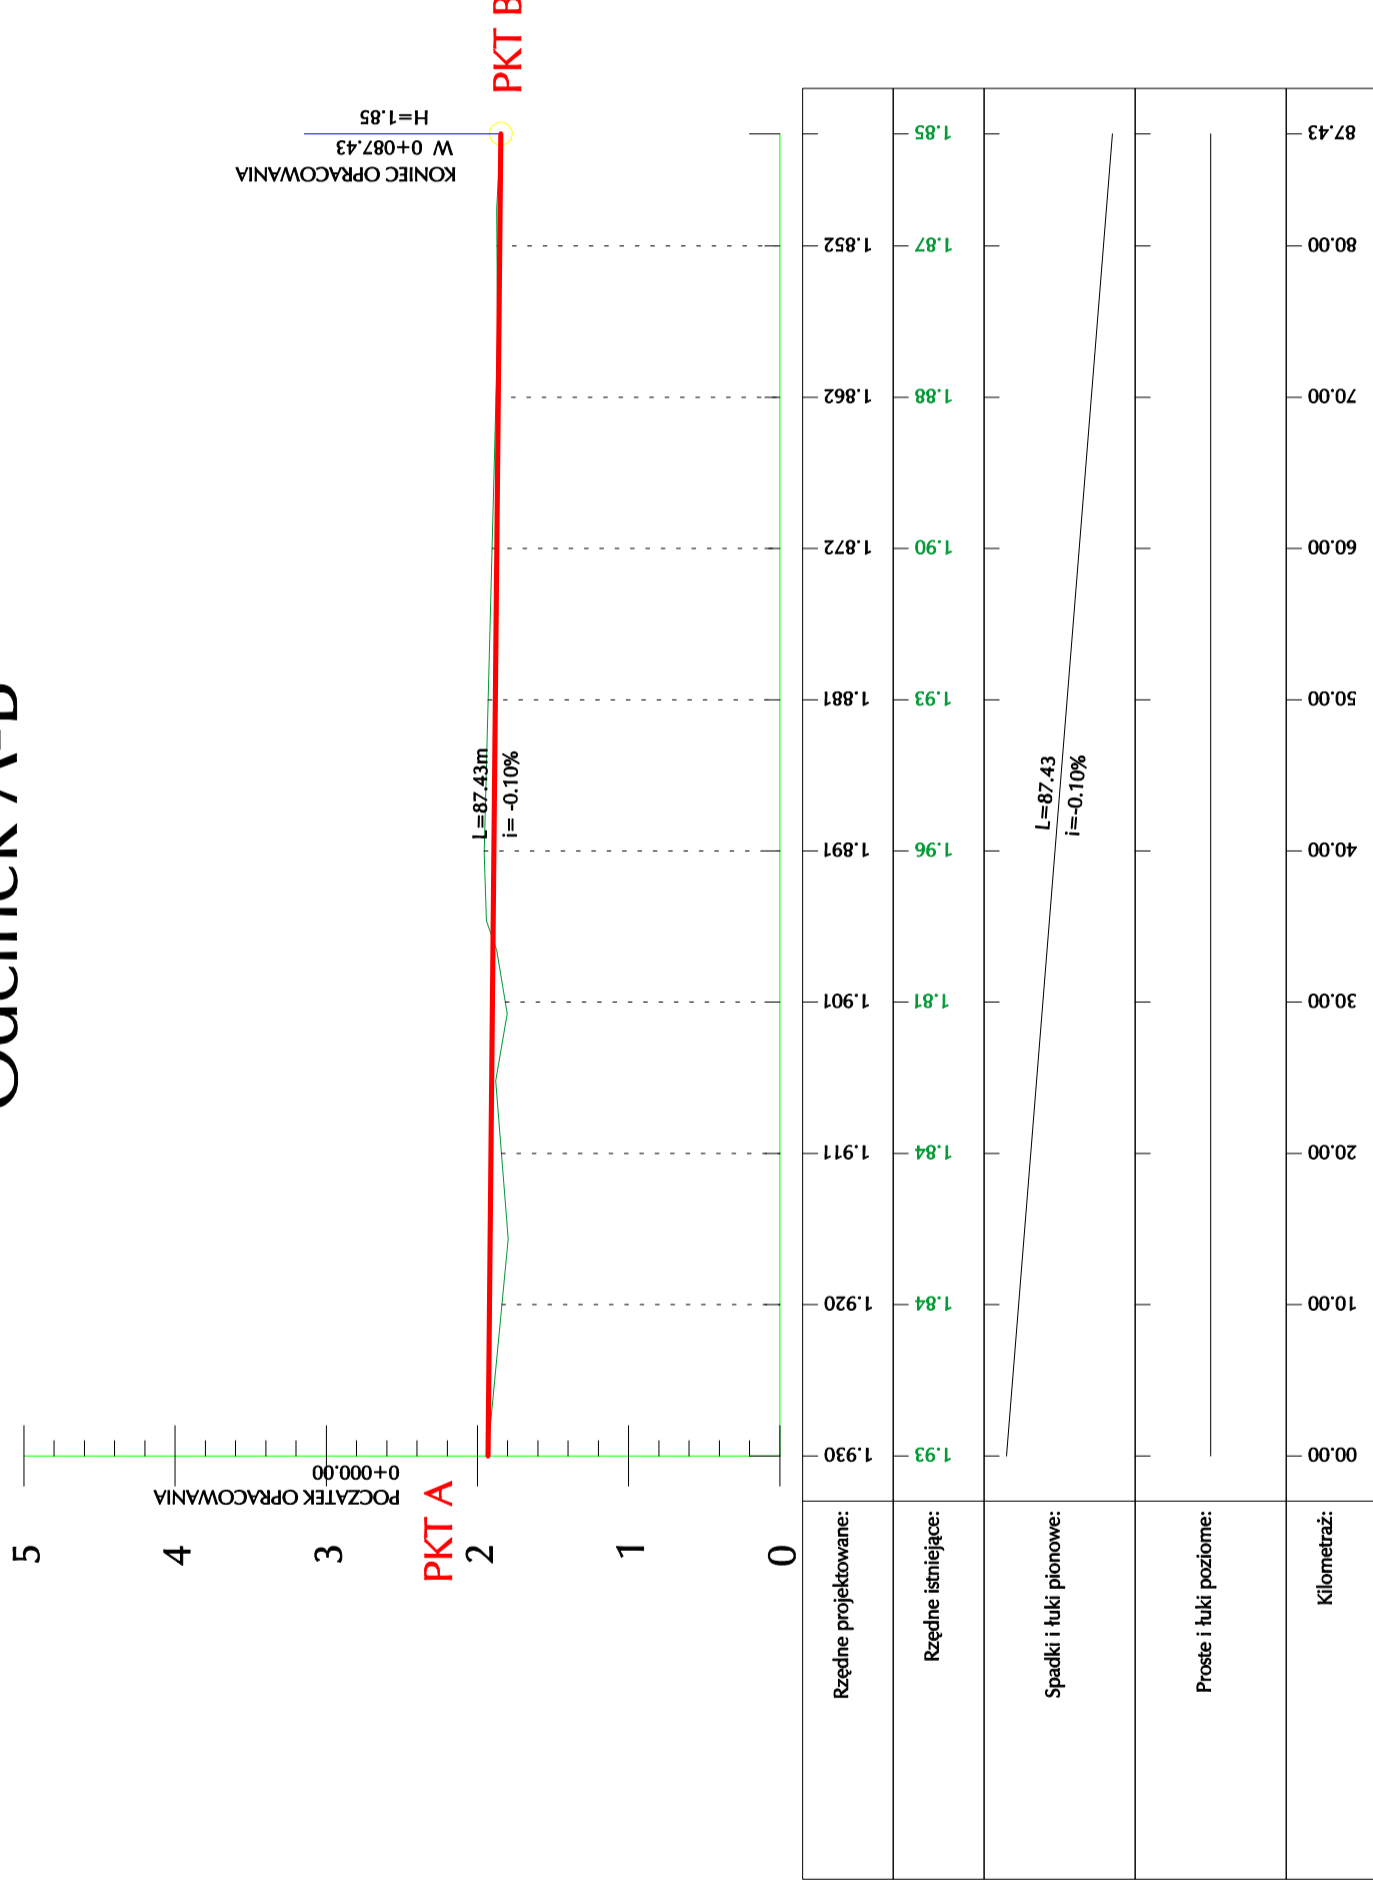

0+000.00

0+087.43

BDIN Mariusz Cwikliński UL. Jagiellońska II 85 - 130 Rajkowy	NAZWA	Remont nawierzchni drogi gminnej ul. Jesionowa na dz.nr 291 w m. Koszwały			
	STADIUM	PROJEKT WYKONAWCZY			
TYTUŁ RYSUNKU mgr inż. Piotr Olejniczak mgr inż. Piotr Górkiewicz	PROFIL PODŁUŻNY		DATA	05.2013	
	UPR. NR	KUP/0037/P00D/08	NR ARCH.	-	
	SP. DR.	drogowa ba	NR RYS.	2.0	
SPR. NR	POM/0243/P00D/08	SP. DR.	drogowa ba	Skala	i:500/50