


# KONSTRUKCJA DROGI

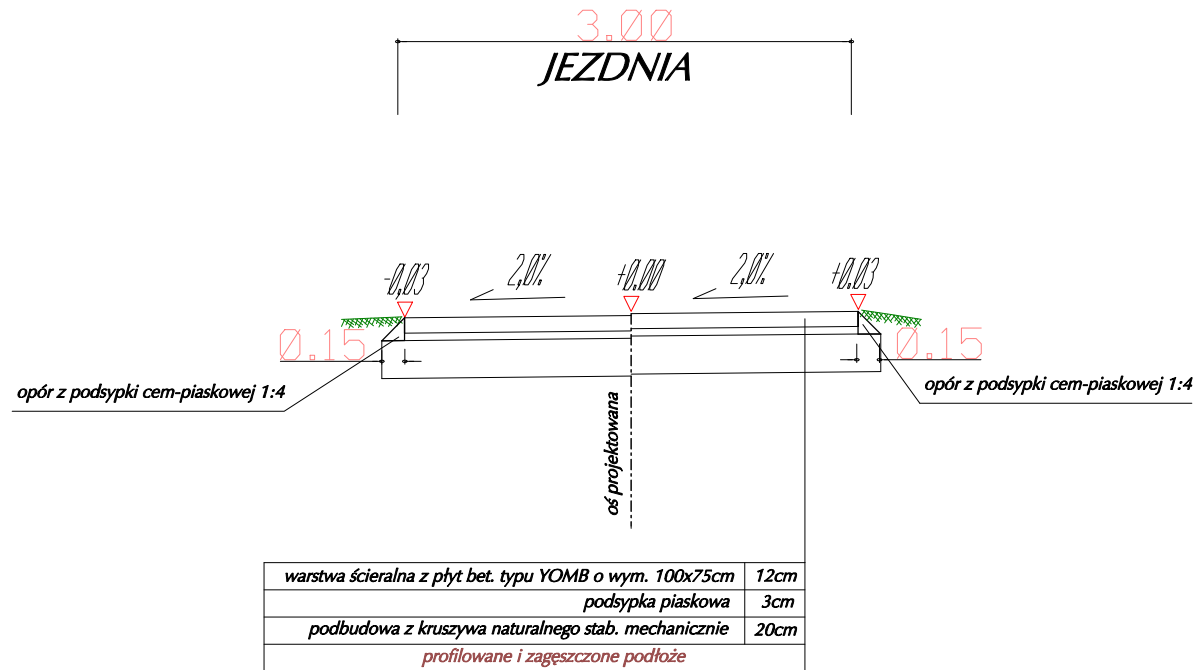

**UWAGA:**

Różnice wysokości pomiędzy nawierzchnią z płyt a istniejącym terenem wyrównać kruszywem nat. stab. mechanicznie

BDIN Marłusz Cwikliński UL. Jaśminowa II 83 - 130 Rajkowy	NAZWA DOKUMENTACJI Remont nawierzchni drogi gminnej ul. Jesionowa na dz.nr 29I w m. Koszwały
	STADIUM PROJEKT WYKONAWCZY
TYTUŁ RYSUNKU PRZEKRÓJ KONSTRUKCYJNY	PODPIS Data 05.2013
PROJEKTANT mgr Inż. Piotr Olejniczak	Upr.nr Spec. KUP/0037/P00D/08 drogowa b.a
SPRAWDZIŁ mgr Inż. Piotr Górklewicz	Upr.nr Spec. POM/0243/P00D/08 drogowa b.a
	Nr arch. -
	Nr rys. 4.0
	Skala 1:50