


# Przekrój podłużny drogi

## Odcinek A-B

LEGENDA:

projektowana niweleta drogi

istniejący teren

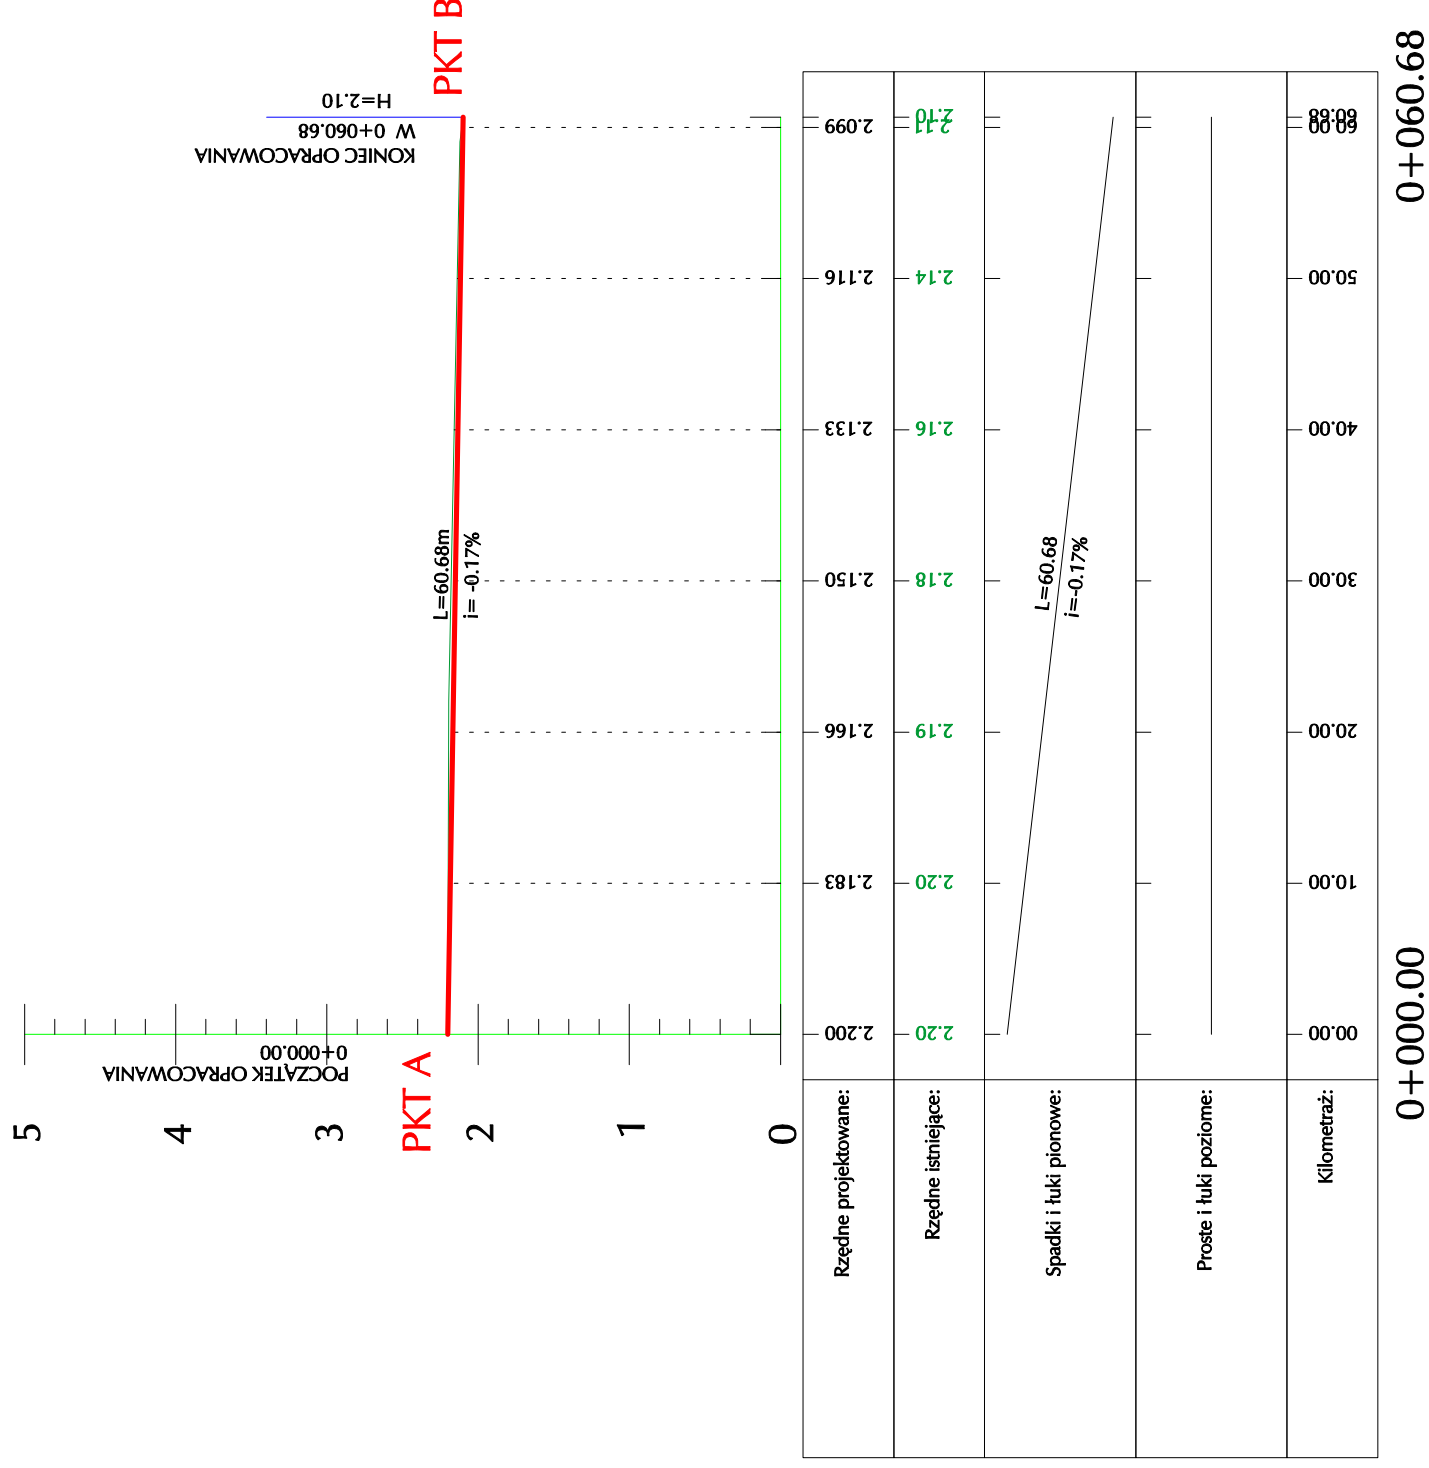

BDIN Marłusz Owkiński UL. Jasminowa II 83 - 130 Rajkowy	NAZWA	Remont nawierzchni drogi gminnej na dz. nr 93; 96 w m. Leszkiwo	
	STADIUM	PROJEKT WYKONAWCZY	
TYTUL RYSUNKU	PROFIL PODŁUŻNY		
PROJEKTANT	mgr. Inż. Piotr Olejniczak	Upz. nr Spec.	KUP/0037/P000/08 drogowa ba
SPRAWDZIŁ	mgr. Inż. Piotr Górkiewicz	Upz. nr Spec.	POM/0243/P000/08 drogowa ba
	PODPIS	Data	05.2013
		Mr. arch.	-
		Mr. rys.	2.0
		Skala	1:500/1:50