



0+060.00

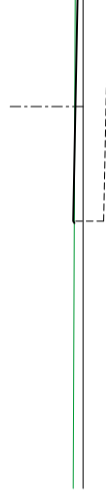


KORPUS		Rzędne:	2.07	2.10	2.13	2.09	3.13	3.66
		Odległości:	1.50	0.00	1.50	2.09		
		Pochylenia:	2.00%	2.00%	2.00%			
teren		Rzędne:	2.13	2.13	2.13	2.09	3.13	3.66
		Odległości:						

0+030.00

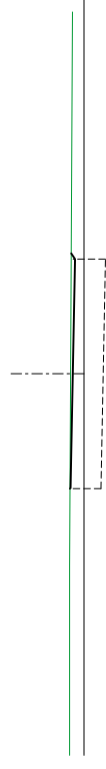


KORPUS		Rzędne:	2.18	2.15	2.18	2.19	2.19	4.73
		Odległości:	1.50	0.00	1.50	2.19		
		Pochylenia:	2.00%	2.00%	2.00%			
teren		Rzędne:	2.18	2.19	2.19	2.19	2.19	4.73
		Odległości:						

0+045.00

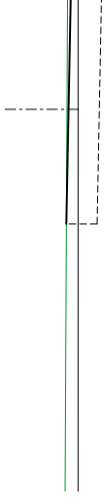

KORPUS		Rzędne:	2.09	2.12	2.15	2.17	4.13	5.00
		Odległości:	1.50	0.00	1.50	2.17		
		Pochylenia:	2.00%	2.00%	2.00%			
teren		Rzędne:	2.14	2.12	2.15	2.17	4.13	5.00
		Odległości:						

0+015.00

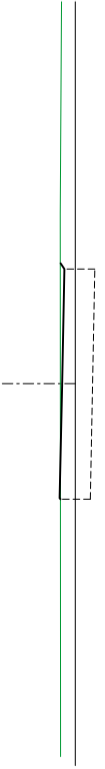

KORPUS		Rzędne:	2.20	2.17	2.20	2.20	4.88	5.00
		Odległości:	1.50	0.00	1.50	2.20		
		Pochylenia:	2.00%	2.00%	2.00%			
teren		Rzędne:	2.20	2.17	2.20	2.20	4.88	5.00
		Odległości:						

ODCINEK A-B

BDW Marłusz Cwiłłński ul. Gósmława II 83 - 130 Rajków	NAZWA DOKUMENTACJI	Remont nawierzchni drogi gminnej na dz.nr 93; 96 w m. Leszkiwó	
	STADIUM	PROJEKT WYKONAWCZY	
TYTUL RYSUNKU	PRZEKROJE POPRZECZNE		Data 05.2013
PROJEKTANT	mgr inż. Piotr Olejniczak	Upr.nr Spec.	Mr. arch -
SPRAWDZIŁ	mgr inż. Piotr Górniewicz	Upr.nr Spec.	Mr. rys. 3.0
		Upr.nr Spec.	Skala 1:100