


Pierwszy etap inwestycji

7 miejsc cumowniczych o wymiarach 7,0x3,2 m

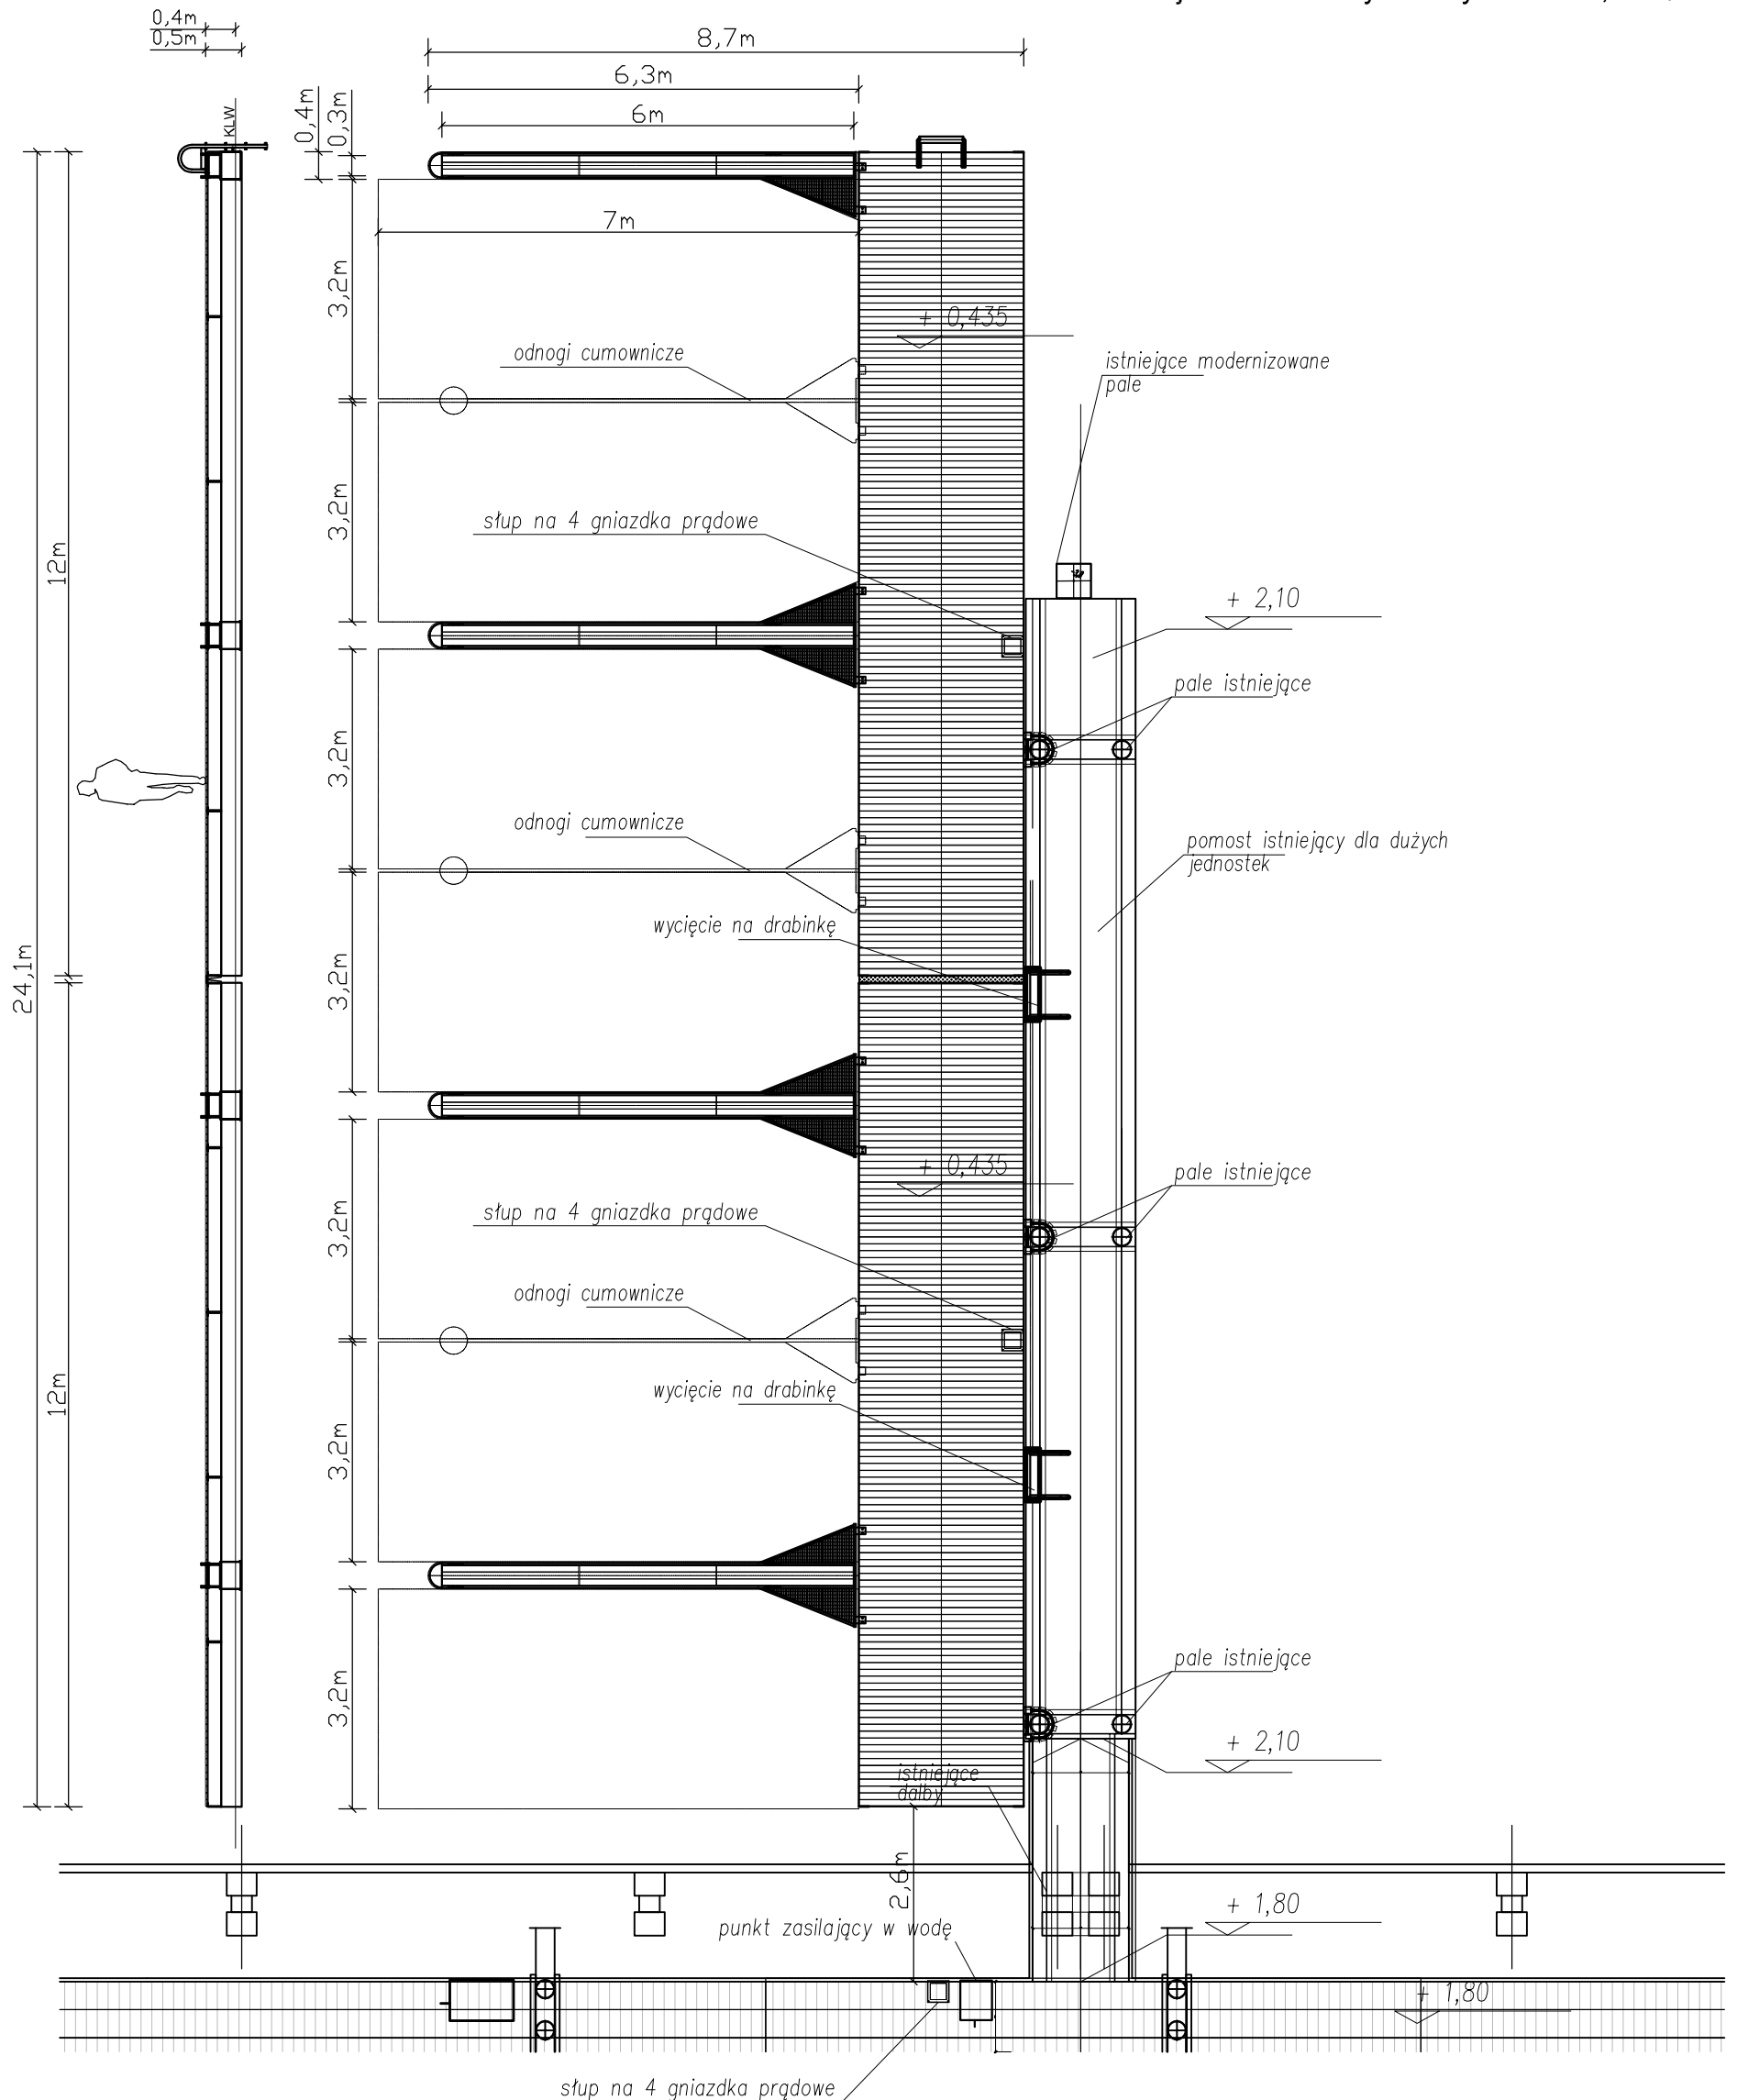


SPECYFIKACJA:

- 2 × Pomost pływający FPS-P1224
- 4 × Odnoga cumownicza FPS-YD645 (wyposażenie)
- 2 × Drabinka kąpielowa FPS-DS506
(modyfikowana do długości 6,9m)
- 1 × Drabinka ratownicza FPS-DR406
- 1 × Próg zawias FPS-PZ240
- 1 × Słupek FPS-SUS00
- 1 × Wieszak FPS-WKD05

KOTWICZENIE:

- 3 × Uzda kotwiczna FPS-UK300
mocowana do istniejących pali

Lokalizacja

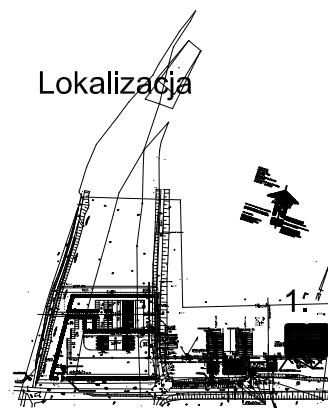

	ART PROJEKT K&M Sp. z o.o. ul. Przemysłowa 7 f, 83-400 Kościerzyna tel. 058/ 680 83 69 NIP 591-163-58-00, Regon 220376462	639-13
	Projekt na rozbudowę przystani żeglarskiej w Błotniku - część gdańska	SKALA 1:100
Pomosty pływające w części gdańskiej cz.1		RYS: P-1
Inwestor: Gmina Cedry Wielkie ul. Krasickiego 16 83-020 Cedry Wielkie		
Projektował: mgr inż. arch. Jarosław Krause upr. nr W/8/2006 w specjalności architektonicznej do projektowania bez ograniczeń Asystenci: arch. Marek Nodzyński		
Data: marzec 2013r.		