


Drugi etap inwestycji


7 miejsc cumowniczych o wymiarach 7,0x3,2 m

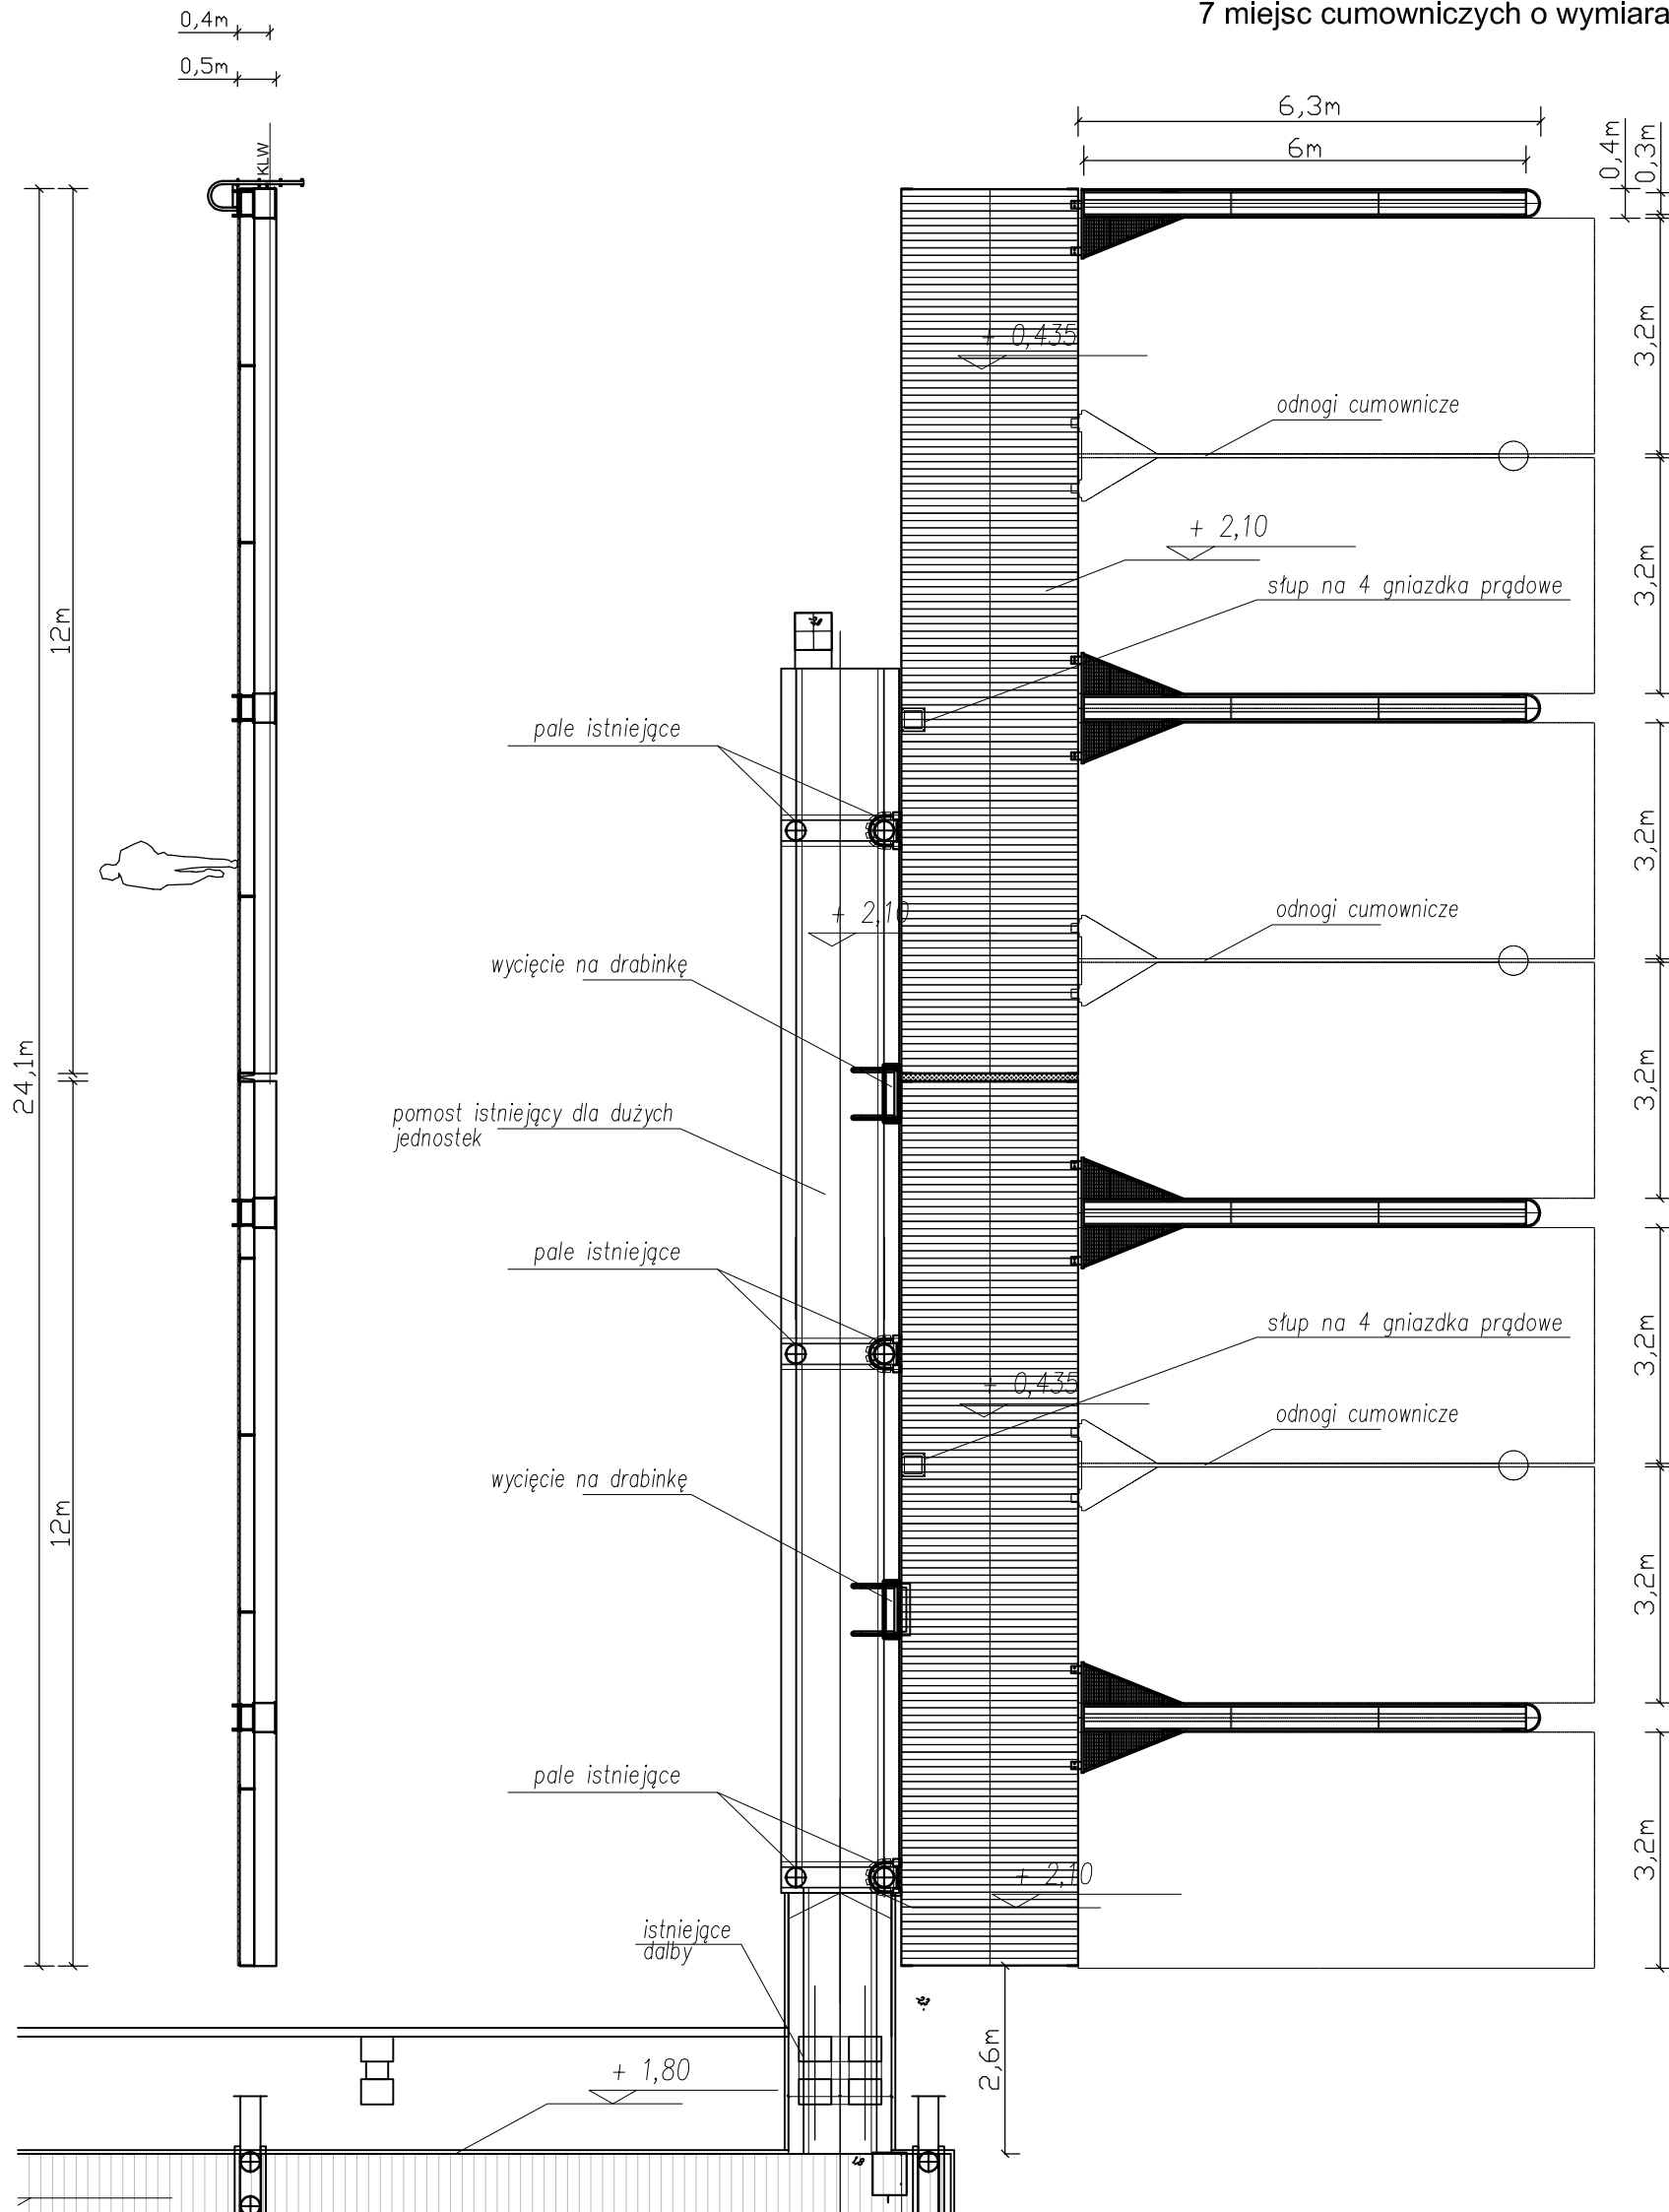

SPECYFIKACJA:

- 2 × Pomost pływający FPS-P1224
- 4 × Odnoga cumownicza FPS-YD645
- 2 × Drabinka kąpielowa FPS-DS506 (modyfikowana do długości 6,9m)
- 1 × Drabinka ratownicza FPS-DR406
- 1 × Próg zawias FPS-PZ240
- 1 × Słupek FPS-SUS00
- 1 × Wieszak FPS-WKD05
- KOTWIECZENIE:
- 3 × Uzda kotwiczna FPS-UK300 mocowana do istniejących pali

Lokalizacja

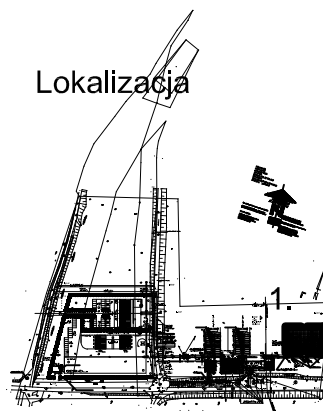

<table border="1"> <tr> <td>tytuł</td> <td>ART PROJEKT K&M Sp. z o.o.</td> <td rowspan="2">639-13</td> </tr> <tr> <td>projekt</td> <td>ul. Przemysłowa 7 f, 83-400 Kościerzyna tel. 058/ 680 83 69 NIP 591-163-58-00, Regon 220376462</td> </tr> </table>	tytuł	ART PROJEKT K&M Sp. z o.o.	639-13	projekt	ul. Przemysłowa 7 f, 83-400 Kościerzyna tel. 058/ 680 83 69 NIP 591-163-58-00, Regon 220376462	Projekt na rozbudowę przystani żeglarskiej w Błotniku - część gdańska	SKALA 1:100
	tytuł	ART PROJEKT K&M Sp. z o.o.		639-13			
projekt	ul. Przemysłowa 7 f, 83-400 Kościerzyna tel. 058/ 680 83 69 NIP 591-163-58-00, Regon 220376462						
Pomosty pływające w części gdańskiej cz.2		RYS: P-2					
Inwestor: Gmina Cedry Wielkie ul. Krasickiego 16 83-020 Cedry Wielkie							
Projektował: mgr inż. arch. Jarosław Krause upr. nr W/8/2006 w specjalności architektonicznej do projektowania bez ograniczeń Asystent: arch. Marek Nodzyński							
Data: marzec 2013r.							