



SPECYFIKACJA TECHNICZNA
WYKONANIA
I ODBIORU ROBÓT BUDOWLANYCH

Temat: Rozbudowa budynku remizy strażackiej
w Koszwałach

Lokalizacja: Koszwały ul. Lipowa dz.nr. 44/6

Inwestor: Gmina Cedry Wielkie
83-020 Cedry Wielkie ul. Krasickiego 16

Branża: sanitarna

Faza: p.w.

Instalacja wody i kanalizacji sanitarnej

Opracował:

inż. Janusz Kornowski

upr. proj. 32/Gd/78

Gdańsk, grudzień 2011 r.

**SPECYFIKACJE TECHNICZNE
WYKONANIA i ODBIORU ROBÓT**

Instalacje sanitarne

- ***SST 04.01/5- instalacja wody***
- ***SST 04.02/5 - instalacja kanalizacji wewnętrznej***

SST 04.01/5. BUDOWA INSTALACJI WODY ZIMNEJ

1. WSTĘP	
1.1. PRZEDMIOT SPECYFIKACJI TECHNICZNEJ	
1.2. ZAKRES STOSOWANIA ST	
1.3. ZAKRES ROBÓT OBJĘTYCH ST	
1.4. OKREŚLENIA PODSTAWOWE	
1.5. OGÓLNE WYMAGANIA DOTYCZĄCE ROBÓT	
2. MATERIAŁY	
2.1. WARUNKI OGÓLNE STOSOWANIA MATERIAŁÓW	
2.2. WYMAGANIA SZCZEGÓŁOWE DLA MATERIAŁÓW	
2.3. SKŁADOWANIE MATERIAŁÓW	
3. SPRZĘT	
3.1. OGÓLNE WYMAGANIA DOTYCZĄCE SPRZĘTU.....	
4. TRANSPORT	
5. WYKONANIE ROBÓT	
5.1. OGÓLNE ZASADY WYKONANIA ROBÓT	
5.2. SZCZEGÓŁOWE ZASADY WYKONYWANIA ROBÓT	
5.3. TULEJE OCHRONNE	
5.4. MONTAŻ ARMATURY	
5.5. URZĄDZENIA DO POMIARU PRZEPŁYWU WODY	
5.6. WYKONANIE REGULACJI INSTALACJI	
5.7. IZOLACJA CIEPLNA	
5.7. OZNACZENIA	
5.8. POŁĄCZENIA	
6. KONTROLA JAKOŚCI ROBÓT	
6.1. OGÓLNE ZASADY KONTROLI	
6.2. ZAKRES BADAŃ PROWADZONYCH W CZASIE BUDOWY	
7. ODMIAR ROBÓT	
8. ODBIÓR ROBÓT	
8.1. ODBIÓR MIĘDZYOPERACYJNY ROBÓT.....	
8.2. ODBIÓR CZĘŚCIOWY ROBÓT	
8.3. ODBIÓR KOŃCOWY ROBÓT	
9. PRZEPISY ZWIĄZANE	

WSTĘP

1.1. Przedmiot Specyfikacji Technicznej

Przedmiotem niniejszej ST są wymagania dotyczące wykonania i odbioru robót budowy instalacji wody zimnej i ciepłej.

1.2. Zakres stosowania ST

Specyfikacja Techniczna zawiera informacje oraz wymagania wspólne dotyczące wykonania i odbioru robót, które zostaną zrealizowane w ramach zadania – Rozbudowa budynku remizy OSP w Koszwałach ul. Lipowa dz.ew.nr.44/6 w zakresie wykonania i odbioru robót polegających na budowie instalacji wody .

1.3. Zakres Robót objętych ST

Ustalenia zawarte w niniejszej Specyfikacji dotyczą zasad budowy całej instalacji wod-kan i jej montażu.

1.4. Określenia podstawowe

1.4.1. Instalacja wodociągowa

Instalację wodociągową stanowią układy połączonych przewodów, armatury i urządzeń, służące do zaopatrywania budynku w zimną i ciepłą wodę, spełniającą wymagania jakościowe określone w przepisach odrębnych dotyczących warunków, jakim powinna odpowiadać woda do spożycia przez ludzi.

1.4.2. Woda do spożycia przez ludzi

Woda spełniająca wymagania jakościowe określone w rozporządzeniu [13]

1.4.3. Instalacja wodociągowa wody zimnej

Instalacja zimnej wody doprowadzanej z sieci wodociągowej rozpoczyna się bezpośrednio za zestawem wodomierza głównego, a instalacja zimnej wody pochodzącej z własnego ujęcia (studni) - od urządzenia, za pomocą którego jest pobierana woda z tego ujęcia.

1.4.4. Ciśnienie robocze instalacji, p_{rob} (lub P_{oper})

Obliczeniowe (projektowe) ciśnienie pracy instalacji przewidziane w dokumentacji projektowej, które dla zachowania zakładanej trwałości instalacji nie może być przekroczone w żadnym jej punkcie.

1.4.5. Ciśnienie dopuszczalne instalacji

Najwyższa wartość ciśnienia statycznego wody w najniższym punkcie instalacji.

1.4.5. Ciśnienie próbne, $p_{próbn}$

Ciśnienie w najniższym punkcie instalacji, przy którym dokonywane jest badanie jej szczelności.

1.4.8. Ciśnienie nominalne PN

Ciśnienie charakteryzujące wymiary i wytrzymałość elementu instalacji w temperaturze odniesienia równej 20°C.

1.4.9. Temperatura robocza, t_{rob} (lub t_{oper})

Obliczeniowa (projektowa) temperatura pracy instalacji przewidziana w dokumentacji projektowej, która dla zachowania zakładanej trwałości instalacji nie może być przekroczone w żadnym jej punkcie. Temperatura robocza instalacji wody zimnej wynosi 20°C, a instalacji wody ciepłej 60°C.

1.4.10. Średnica nominalna (DN lub d_n)

Średnica, która jest dogodnie zaokrągloną liczbą, w przybliżeniu równą średnicy rzeczywistej (dla rur -średnicy zewnętrznej, dla kielichów kształtek - średnicy wewnętrznej) wyrażonej w milimetrach.

1.4.11. Nominalna grubość ścianki rury (e_n)

Grubość ścianki, która jest dogodnie zaokrągloną, liczbą, w przybliżeniu równą rzeczywistej grubości ścianki rury wyrażonej w milimetrach.

1.4.12. Znormalizowany współczynnik wymiarów (SDR) - dla rur z tworzywa sztucznego

Liczbowe oznaczenie szeregu rur, które jest zaokrągloną liczbą w przybliżeniu równą stosunkowi nominalnej średnicy do nominalnej grubości ścianki.

1.4.13. Temperatura awaryjna, t_a (lub t_{mal})- dla instalacji wykonanej z przewodów z tworzywa sztucznego

Najwyższa dopuszczalna temperatura czynnika przekraczająca temperaturę roboczą, jaka może wystąpić w czasie pracy instalacji w której nastąpiło uszkodzenie systemu sterującego i zabezpieczającego instalację, która dla zachowania zakładanej trwałości instalacji nie może być przekroczone w żadnym jej punkcie.

1.4.15. Trwałość instalacji - wykonanej z przewodów z tworzywa sztucznego

Dla przewodów z tworzyw sztucznych zależność zakładanej trwałości instalacji od ciśnienia i temperatury podano w ZA T - Zaleceniach do udzielania aprobat technicznych (patrz p. 2 WTWiO). Przyjmuje się ją przy założeniu 50-letniego okresu eksploatacji instalacji, z uwzględnieniem sum czasów pracy w temperaturach o określonych wartościach.

Temperatura awaryjna instalacji wykonanej z przewodów z tworzywa sztucznego może występować sumarycznie przez 100 godzin w czasie 50-letniego okresu eksploatacji instalacji, przy czym jednorazowy czas temperatury awaryjnej nie może przekroczyć trzech godzin. Dłuższe okresy występowania temperatury awaryjnej mogą spowodować ograniczenie trwałości instalacji wykonanej z przewodów z tworzywa sztucznego.

1.5. Ogólne wymagania dotyczące Robót

1. Ogólne wymagania dotyczące Robót podano w STT - 00 „Wymagania ogólne”.
2. Wykonawca jest odpowiedzialny za jakość wykonania Robót oraz za ich zgodność z Dokumentacją Projektową i ST.

2.MATERIAŁY.

2.1.Wymagania dotyczące wyrobów stosowanych w instalacjach wodociągowych

2.1.1 Przy wykonywaniu robót budowlanych należy, stosować wyroby budowlane, które zostały dopuszczone do obrotu i powszechnego stosowania w budownictwie.

2.1.2 Wyrobami dopuszczonymi do obrotu i powszechnego stosowania w budownictwie są właściwie oznaczone:

- 1) wyroby budowlane dla których wydano certyfikat na znak bezpieczeństwa, wykazujący, że zapewniono zgodność z kryteriami technicznymi określonymi na podstawie Polskich Norm, aprobat technicznych oraz właściwych przepisów i dokumentów technicznych - w odniesieniu do wyrobów podlegających tej certyfikacji, wyroby budowlane dla których dokonano oceny zgodności i wydano certyfikat zgodności lub deklarację zgodności z Polską Normą lub z aprobatą techniczną, mające istotny wpływ na spełnienie co najmniej jednego z wymagań podstawowych - w odniesieniu do wyrobów nie objętych certyfikacją na znak bezpieczeństwa,
- 2) wyroby budowlane umieszczone w wykazie wyrobów nie mających istotnego wpływu na spełnianie wymagań podstawowych oraz wyrobów wytwarzanych i stosowanych według tradycyjnie uznanych zasad sztuki budowlanej, będącym załącznikiem do rozporządzenia [6],
- 3) wyroby budowlane oznaczone znakowaniem CE, dla których zgodnie z odrębnymi przepisami dokonano oceny zgodności ze zharmonizowaną normą europejską wprowadzoną do zbioru Polskich Norm, z europejską aprobatą techniczną lub krajową specyfikacją techniczną państwa członkowskiego Unii Europejskiej uznaną przez Komisję Europejską za zgodną z wymaganiami podstawowymi,
- 4) wyroby budowlane znajdujące się w określonym przez Komisję Europejską wykazie wyrobów mających niewielkie znaczenie dla zdrowia i bezpieczeństwa, dla których producent wydał deklarację zgodności z uznanymi regułami sztuki budowlanej.

2.1.3 Zgodnie z art. 46 ustawy Prawo budowlane [1], kierownik budowy, a jeżeli jego ustanowienie nie jest wymagane - inwestor, obowiązany jest przez okres wykonywania robót budowlanych przechowywać oświadczenia wymienione w 5.3, oraz udostępniać je przedstawicielom uprawnionych organów.

2.2 Wymagania szczegółowe dla materiałów.

Materiały, z których mogą być wykonane przewody instalacji wodociągowych, zestawiono w tablicy 1.

Zalecany zakres stosowania w instalacjach wodociągowych przewodów z wybranych tworzyw sztucznych zestawiono w tablicach 2 .

Tablica 1

Poz.	oznaczenie	Nazwa lub opis materiału	Uwagi
1	2	3	4
1		Tworzywo	Polibutylen
2	PE-X		Polietylen wysokiej gęstości usieciowany
3	PP-B		Kopolimer blokowy polipropylenu
4	PP-H		Homopolimer polipropylenu
5	PP-R		Kopolimer statystyczny polipropylenu (random)
6	PE-X/A1/PE-HD		warstwy: polietylenu usieciowanego, aluminium, polietylenu wysokiej gęstości (własności techniczne i właściwości użytkowe jak dla materiału wielowarstwowego - nierozdzielonego

7	PE-X/A1/PE-X	warstwy: polietylenu usieciowanego, aluminium, polietylenu wysokiej gęstości (własności techniczne i właściwości użytkowe jak dla materiału wielowarstwowego - nierozdzielonego)	
8	PP-R/A1/PP-R	warstwy: kopolimeru statystycznego polipropylenu, aluminium, polietylenu usieciowanego (własności techniczne i właściwości użytkowe jak dla jednorodnego materiału warstwy wewnętrznej z ograniczeniem wydłużeń cieplnych warstwą aluminium)	
9	PVC-C	Polichlorek winylu chlorowany	
10	PVC-U	Polichlorek winylu niezmiękczone	Tylko do instalacji wody zimnej

Tablica 2

Zalecany zakres stosowania przewodów z PE-X, PP-R i PB w instalacjach wodociągowych
 UW AGA: odmienny zakres może być przyjęty tylko wtedy gdy wynika to z warunków stosowania podanych w aprobacie technicznej.

Poz.	2. Materiał	Ciśnienie	Instalacja wodociągowa	
			Wody ciepłej	Wody zimnej
1	2	3	4	5
1	PE-X	$p_{rob} \dots 4$	S ... 7,6	S... 7,6
		$4 < p_{rob} \dots 6$	S ... 5,4	S ... 6,6
		$6 < p_{rob} \dots 8$	S ... 4,0	S... 5,0
		$8 < p_{rob} \dots 10$	S ... 3,2	S ... 4,2
		$10 < p_{rob}$	Nie stosować	
2	PP-R	$p_{rob} \dots 4$	S ... 4,8	S ... 6,9
		$4 < p_{rob} \dots 6$	S... 3,2	S ... 5,5
		$6 < p_{rob} \dots 8$	S ... 2,4	S... 4,1
		$8 < p_{rob} \dots 10$	S... 1,9	S... 3,3
		$10 < p_{rob}$	Nie stosować	

Składowanie materiałów powinno odbywać się w warunkach zapobiegających zniszczeniu, uszkodzeniu lub pogorszeniu ich własności technicznych.

Należy bezwzględnie stosować się do instrukcji składowania opracowanej przez producenta.

Transport i składowanie rur i kształtek muszą być przeprowadzane przy ciągłej obserwacji właściwości materiałów i zewnętrznych warunków panujących podczas procesu, tak aby, wyroby nie były poddawane żadnym szkodom.

Rury i kształtki plastikowe nie powinny mieć kontaktu z żadnym innym materiałem, który mógłby uszkodzić tworzywo sztuczne.

Rury z tworzyw sztucznych powinny być składowane tak długo jak to możliwe w oryginalnym opakowaniu (wiązkach).

Powierzchnia składowania musi być płaska, wolna od kamieni i ostrych przedmiotów. Wiązki można składać po trzy jedna na drugiej, lecz nie wyżej niż na 2 m wysokości w taki sposób, aby ramka wiązki wyższej spoczywała na ramce wiązki niższej.

Gdy rury są składowane (po rozpakowaniu) w stertach należy zastosować boczne wsporniki, najlepiej drewniane lub wyłożone drewnem w maksymalnych odstępach co 1,5 m. Gdy nie jest możliwe podparcie rur na całej długości, to spodnia warstwa rur winna spoczywać na drewnianych łątach o szerokości min. 50 mm o takiej wysokości, aby nigdy kielichy nie leżały na ziemi. Rozstaw podpór nie większy niż 2 m.

Rury o różnych średnicach i grubościach winny być składowane oddzielnie, a gdy nie jest to możliwe, rury o najgrubszej ścianie winny znajdować się na spodzie.

W stercie nie powinno się znajdować więcej niż 7 warstw, lecz nie wyżej niż 1,5 m.

Gdy wiadomo, że składowane rury nie zostaną ułożone w ciągu 12 miesięcy należy je zabezpieczyć przed nadmiernym wpływem warunków atmosferycznych (promieniowania słonecznego, deszczu śniegu itp.) poprzez zadaszenie.

3. SPRZĘT

3.1. Ogólne wymagania dotyczące sprzętu

1. Ogólne wymagania dotyczące Sprzętu podano w STT - 00 „Wymagania ogólne”.

4. TRANSPORT

Ogólne wymagania dotyczące Transportu podano w STT - 00 „Wymagania ogólne”. 4.1. Transport materiałów

Należy stosować się do instrukcji transportu opracowanej przez producenta.

Transport i składowanie materiałów (m.in rur i kształtek) muszą być przeprowadzane przy ciągłej obserwacji właściwości materiału i zewnętrznych warunków panujących podczas procesu, tak aby, wyroby nie były poddawane żadnym szkodom. Materiały mogą być przewożone środkami transportu odpowiednio przystosowanymi do przewozu elementów, konstrukcji itp. niezbędnych do wykonania robót.

Rury w wiązkach muszą być transportowane na samochodach o odpowiedniej długości. Wyładunek rur w wiązkach wymaga użycia podnośnika widłowego z płaskimi widłami lub dźwigu z belką (trawersem). Nie wolno stosować zawiesi z lin stalowych lub łańcuchów.

Gdy rury zostały załadowane teleskopowo (rury o mniejszej średnicy wewnątrz rur o większej średnicy) przed rozładunkiem wiązki należy wyjąć rury "wewnętrzne".

Gdy rury są rozładowywane pojedynczo można je zdejmować ręcznie lub z użyciem podnośnika widłowego.

Nie wolno rur zrzucić lub wlec.

Przewożone środkami transportu elementy powinny być zabezpieczone przed ich uszkodzeniem, przemieszczaniem i w opakowaniach zgodnych z wymaganiami producenta. Zaleca się dostarczanie materiałów do stanowisk montażowych bezpośrednio przed ich montażem w celu uniknięcia dodatkowego transportu wewnętrznego z magazynu budowy.

5. WYKONANIE ROBOT

5.1. Ogólne zasady wykonania Robót

Ogólne wymagania dotyczące wykonania Robót podano w STT - 00 „Wymagania ogólne”.

Ponadto:

- Instalacje wodociągowe powinny zapewnić obiektowi budowlanemu, w którym je wykonano, możliwość spełnienia wymagań podstawowych dotyczących w szczególności:
 - bezpieczeństwa konstrukcji,
 - bezpieczeństwa pożarowego,
 - bezpieczeństwa użytkowania,
 - odpowiednich warunków higienicznych i zdrowotnych oraz ochrony środowiska,
 - ochrony przed hałasem i drganiami,
 - oszczędności energii i odpowiedniej izolacyjności cieplnej przegród.
- Instalacje powinny być wykonane zgodnie z projektem oraz przy spełnieniu we właściwym zakresie wymagań powołanych przepisów techniczno - budowlanych, a także zgodnie z zasadami wiedzy technicznej.
- Ponadto zgodnie z art. 5 ust. 1 ustawy Prawo budowlane instalacje powinny być wykonane przy wzięciu pod uwagę przewidywanego okresu użytkowania, w sposób umożliwiający zapewnienie prawidłowego użytkowania instalacji, zgodnej z przeznaczeniem obiektu i założeniami projektu oraz we właściwym zakresie zgodnym z wymaganiami przepisów techniczno -budowlanych dotyczących warunków technicznych użytkowania obiektów budowlanych

5.2. Szczegółowe zasady wykonywania robót

5.2.1. Prowadzenie przewodów instalacji wodociągowych w obiekcie

- Przewody poziome powinny być prowadzone ze spadkiem tak, żeby w najniższych miejscach załamań przewodów zapewnić możliwość odwadniania instalacji, oraz możliwość odpowietrzania przez punkty czerpalne. Dopuszcza się możliwość układania odcinków przewodów bez spadku jeżeli opróżnianie z wody jest możliwe przez przedmuchiwanie sprężonym powietrzem.
- Przewody poziome prowadzone przy ścianach, na lub pod stropami itp. powinny spoczywać na podporach stałych (w uchwytych) i ruchomych (w uchwytych, na wspornikach, zawieszonych itp.) usytuowanych w odstępach nie mniejszych niż wynika to z wymagań dla materiału z którego wykonane są rury.
- Przewody podejść wody zimnej i ciepłej powinny być dodatkowo mocowane przy punktach poboru wody.
- Przewody wodociągowe mogą być prowadzone w obudowanych węzłach sanitarnych, przy czym należy zapewnić dostęp do wszystkich zaworów odcinających odgałęzienia.
- Przewody układane w zakrywanych bruzdach ściennych powinny być układane zgodnie z projektem wykonawczym. Trasy przewodów powinny być zinwentaryzowane i naniesione w dokumentacji technicznej wykonawczej.

- Przewody w bruzdach powinny być prowadzone w otulinie (izolacji cieplnej), np. płaszczyznowej lub co najmniej z izolacją powietrzną (dopuszcza się układanie w bruzdzie przewodu owiniętego np. tekturą falistą lub w peszlu) w taki sposób, aby przy wydłużeniach cieplnych:
 - a) powierzchnia przewodu była zabezpieczona przed tarciem o ścianki bruzdy i materia zakrywający,
 - b) w połączeniach i na odgałęzieniach przewodu nie powstawały dodatkowe naprężenia siły rozrywające połączenia.
- Przewody instalacji wodociągowej wykonanej z tworzywa sztucznego powinny być prowadzone w odległości większej niż 0,1 m od rurociągów cieplnych, mierząc powierzchni rur. W przypadku gdy ta jest mniejsza należy stosować izolację cieplną.
- Przewody należy prowadzić w sposób zapewniający właściwą kompensację wydłużeń cieplnych (z maksymalnym wykorzystaniem możliwości samokompensacji),
- Przewody należy prowadzić w sposób umożliwiający wykonanie izolacji cieplnej.
- Odległość zewnętrznej powierzchni przewodu wodociągowego lub jego izolacji cieplnej od ściany, stropu albo podłogi powinna wynosić co najmniej:
 - a) dla przewodów średnicy 25 mm - 3 cm,
 - b) dla przewodów średnicy 32 - 50 mm - 5 cm,
 - c) dla przewodów średnicy 65 - 80 mm - 7 cm,
 - d) dla przewodów średnicy 100 mm - 10 cm.
- Przewody prowadzone obok siebie, powinny być ułożone równolegle.
- Przewody pionowe należy prowadzić tak, aby maksymalne odchylenie od pionu nie przekroczyło 1 cm na kondygnację
- Przewody należy prowadzić w sposób umożliwiający zabezpieczenie ich przed dewastacją (w szczególności dotyczy to przewodów z tworzywa sztucznego i miedzi).
- Przewody poziome instalacji wody zimnej należy prowadzić poniżej przewodów instalacji wody ciepłej instalacji ogrzewczej i przewodów gazowych.
- Nie wolno prowadzić przewodów wodociągowych powyżej przewodów elektrycznych.
- Minimalna odległość przewodów wodociągowych od przewodów elektrycznych powinna wynosić 0,1 m.

5.2.2. Podpory

Podpory stałe i przesuwne

- Konstrukcja i rozmieszczenie podpór powinny umożliwić łatwy i trwały montaż przewodu, a konstrukcja i rozmieszczenie podpór przesuwnych powinny zapewnić swobodne, poziome przesuwanie przewodu.

- Przewody należy mocować do elementów konstrukcji budynku za pomocą uchwytów lub wsporników.

Konstrukcja uchwytów lub wsporników powinna zapewnić łatwy i trwały montaż instalacji, odizolowanie od przegród budowlanych i ograniczenie rozprzestrzeniania się drgań i hałasów w przewodach i przegrodach budowlanych. Pomiędzy przewodem a obejmą uchwytu lub wspornika należy stosować podkładki elastyczne. Konstrukcja uchwytów stosowanych do mocowania przewodów poziomych powinna zapewniać swobodne przesuwanie się rur.

- Rozwiązanie i rozmieszczenie podpór stałych i podpór przesuwnych (wsporników i wieszaków) powinno być zgodne z projektem technicznym. Nie należy zmieniać rozmieszczenia i rodzaju podpór bez akceptacji projektanta instalacji, nawet jeżeli nie zmienia to zaprojektowanego układu kompensacji wydłużeń cieplnych przewodów i nie wywołuje powstawania dodatkowych naprężeń i odkształceń przewodów.

Maksymalny odstęp między podporami przewodów podano w tablicach 5, 6.

Tablica 5

Maksymalny odstęp między podporami przewodów z PE-X, PP-R i PB w instalacji wodociągowej.

Poz.	Materiał rury	Średnica nominalna rury	Przewód montowany w instalacji			
			wody ciepłej		wody zimnej	
			pionowo m	inaczej m	pionowo m	inaczej m
1	2	3	4	5	3	7
1	PE-X;	DN 12 do DN 25	1,0	0,8	1,0	0,8
2	PP-R;	DN 16	0,8	0,6	0,9	0,7
		DN20	0,8	0,6	1,0	0,8

5.2.3. Prowadzenie przewodów bez podpór

- A) Przewód poziomy na stropie, wykonany z jednego odcinka rury, może być prowadzony w warstwach podłoża podłogi bez podpór pod warunkiem umieszczenia go w rurze osłonowej z tworzywa sztucznego (w "peszlu"). Rura osłonowa powinna być montażowo zamocowana do podłoża do czasu ostatecznego jej osadzenia np. poprzez zalanie warstwą szlichty podłogowej.
- B) W instalacji wodociągowej wody ciepłej celowe jest takie prowadzenie rury osłonowej, żeby jej oś była linią falistą w płaszczyźnie równoległej do powierzchni przegrody na której przewód jest układany.
- C) Przewód w rurze osłonowej powinien być ułożony swobodnie.

5.3. Tuleje ochronne

- 5.3.1 Przy przejściu rury przewodu przez przegrodę budowlaną (np. przewodu poziomego przez ścianę, a przewodu pionowego przez strop), należy stosować przepust w tulei ochronnej.
- 5.3.2 Tuleja ochronna powinna być w sposób trwały osadzona w przegrodzie budowlanej.
- 5.3.3 Tuleja ochronna powinna być rurą o średnicy wewnętrznej większej od średnicy zewnętrznej rury przewodu:
a.) co najmniej o 2 cm, przy przejściu przez przegrodę pionową, b) co najmniej 1cm, przy przejściu przez strop.
- 5.3.4 Tuleja ochronna powinna być dłuższa niż grubość przegrody pionowej o około 2 cm z każdej strony, a przy przejściu przez strop powinna wystawać około 2 cm powyżej posadzki i około 1cm poniżej tynku na stropie.
- 5.3.5 Dla rur przewodów z tworzywa sztucznego zaleca się stosować tuleje ochronne też z tworzywa sztucznego.
- 5.3.6 Przestrzeń między rurą przewodu a tuleją ochronną powinna być wypełniona materiałem trwale plastycznym nie działającym korozyjnie na rurę, umożliwiającym jej wzdlużne przemieszczanie się i utrudniającym powstanie w niej naprężeń ścinających.
- 5.3.7 W tulei ochronnej nie powinno znajdować się żadne połączenie rury przewodu.
- 5.3.8 Przejście rury przewodu przez przegrodę w tulei ochronnej nie powinno być przesuwne tego przewodu.
- 5.3.9 Przepust instalacyjny w tulei ochronnej, powinien być wykonany zgodnie z rozwiązaniem szczegółowym znajdującym się w projekcie technicznym.

5.4 Montaż armatury

- 5.4.1 Armatura powinna odpowiadać warunkom pracy (ciśnienie, temperatura) im w której jest zainstalowana.
- 5.4.2 Przed instalowaniem armatury należy usunąć z niej zaślepienia i ewentualne zanieczyszczenia.
- 5.4.3 Armatura, po sprawdzeniu prawidłowości działania, powinna być instalowana tak, żeby była dostępna do obsługi i konserwacji.
- 5.4.4 Na każdym odgałęzieniu przewodu doprowadzającego wodę zimną do lokalu użytkowego, w miejscu łatwo dostępnym, powinna być zainstalowana armatura odcinająca.
Armatura odcinająca powinna być zainstalowana na przewodach doprowadzających wodę wodociągową do takich punktów czerpania jak urządzenia splukujące miski ustępowe, pisuary, a także pralki automatyczne, zmywarki itp. Jeżeli rozwiązanie doprowadzenia wodociągowej w tych przyborach lub urządzeniach umożliwia jej przepływ zwrotny (przewodzie doprowadzającym wodę wodociągową do nich (doprowadzenie indywidualne lub do grupy tego samego typu punktów czerpania), należy zainstalować odpowiednie wyposażenie uniemożliwiające przepływ zwrotny.
- 5.4.6 Armaturę na przewodach należy tak instalować, żeby kierunek przepływu instalacyjnej był zgodny z oznaczeniem kierunku przepływu na armaturze.
- 5.4.7 Armatura odcinająca grzybkowa powinna być zainstalowana w takim położeniu czasie rozbioru wody napływała ona "pod grzybek".
- 5.4.8 Armatura na przewodach powinna być zamocowana do przegród lub konstrukcji wsporczych przy użyciu odpowiednich wsporników, uchwytów lub innych trwałych podparć zgodnie z projektem technicznym.
- 5.4.9 Armatura spustowa powinna być instalowana w najniższych punktach instalacji na podejściach pionów przed elementem zamykającym armatury odcinającej (od strony pionu), dla umożliwienia opróżniania poszczególnych pionów z wody, po ich ode Armatura spustowa powinna być lokalizowana w miejscach łatwo dostępnych i zaopatrzona w złączkę do węża w sposób umożliwiający kierowanie usuwanej wody do kanalizacji.
- 5.4.10 Jeżeli w projekcie technicznym nie podano innych wymagań, wysokość ustawienia armatury czerpalnej na ścianie powinna być zgodna z tablicą 9A lub 9B.

Tablica 9A

Wysokość ustawienia armatury czerpalnej ściiennej nad podłogą lub przyborem

Nazwa przyboru	Wysokość ustawienia armatury czerpalnej nad podłogą	Wysokość górnej krawędzi przedniej ścianki przyboru nad podłogą	Wysokość ustawienia:
-	M	m	m
Zlew	0,75 ... 0,95	0,50 ... 0,60	Armatury czerpalnej nad górną krawędzią przedniej ścianki przyboru 0,25 ...
Zlewozmywak do pracy stojącej	1,10 1,25	0,85 ... 0,90	
Umywalka	1,00 ... 1,15	0,75..... 0,80	

5.5. Urządzenie do pomiaru przepływu wody (wodomierz)

- 5.5.1 Miejsce przeznaczone na ustawienie urządzenia do pomiaru zużycia wody (wodomierza) powinno być

suche, o temperaturze wewnętrznej przynajmniej + 4 °C, oświetlone, łatwo dostępne, o minimalnej wysokości 1,80 m i wyposażone we wpust podłogowy. Jeżeli wodomierz służy do rozliczeń z dostawcą wody, miejsce to powinno być wydzielone i zabezpieczone przed dostępem osób nieuprawnionych.

5.5.2 Wodomierz należy zamontować współosiowo z przewodem pomiarowym wg instrukcji producenta.

5.5.3 Kierunek strzałki umieszczonej na korpusie wodomierza powinien być zgodny z kierunkiem przepływu wody w przewodzie.

5.5.4 Długość prostego odcinka pomiarowego o stałej średnicy, jeżeli instrukcja producenta wodomierza nie stanowi inaczej, powinna być równa co najmniej 5 średnicom przewodu przed - i 3 średnicom przewodu za wodomierzem.

5.5.5 Jeżeli wodomierz na przewodzie poziomym jest klasy obciążeń (metrologicznej) B-H i A-V, to zaleca się jego zamontowanie w pozycji H (horyzontalnej) tzn. z tarczą odczytową w położeniu poziomym (odczyt wskazań wodomierza z góry).

5.5.6 Wodomierz powinien być zamontowany w zestawie zawierającym, armaturę odcinającą przed i za wodomierzem oraz wymaganej długości proste odcinki pomiarowe pomiędzy wodomierzem i tą armaturą.

5.5.7 Jeżeli w projekcie technicznym nie podano innych wymagań, w zestawach wodomierzy mieszkaniowych armatury odcinającej za wodomierzem można nie stosować.

5.5.8 Obudowa wodomierza mieszkaniowego nie powinna utrudniać bezpośredniego odczytu wskazań wodomierza ani możliwości jego wymiany.

5.6. Wykonanie regulacji instalacji wodociągowej

5.6.1 Instalacja wodociągowa podlega regulacji, zgodnie z wynikami obliczeń hydraulicznych i innymi wymaganiami zawartymi w projekcie technicznym instalacji:

- a) wody zimnej - w zakresie zapewnienia w punktach czerpalnych normatywnego strumienia wody
- b) wody ciepłej - w zakresie zapewnienia w punktach czerpalnych normatywnego strumienia wody o temperaturze w granicach od 55 °C do 60 °C.

5.6.2 Nastawy armatury regulacyjnej jak np. nastawy regulacji montażowej przewodowej armatury regulacyjnej (w uzasadnionych przypadkach montaż kryz regulacyjnych) czy nastawy termostaticznych zaworów regulacyjnych (regulacja cyrkulacji), powinny być przeprowadzone po zakończeniu montażu, płukaniu i badaniu szczelności instalacji w stanie zimnym.

5.6.3 Nastawy regulacji montażowej armatury regulacyjnej, a w instalacji wody ciepłej także nastawy parametrów pracy pomp cyrkulacyjnych, należy wykonać zgodnie z wynikami obliczeń hydraulicznych zawartymi w projekcie technicznym instalacji.

5.7 Izolacja cieplna

5.7.1 Przewody instalacji wodociągowej wody ciepłej powinny być izolowane cieplnie. Dopuszcza się nie stosowanie izolacji cieplnej przewodów instalacji wodociągowej wody ciepłej, w których nie ma cyrkulacji.

5.7.2 Przewody instalacji wodociągowej wody zimnej powinny być izolowane cieplnie w zakresie określonym w projekcie technicznym tej instalacji.

5.7.3 Jeżeli istnieje potrzeba zabezpieczenia przewodów lub elementów instalacji wodociągowej przed zamarznięciem powinny być one izolowane cieplnie albo jeżeli jest to niewystarczające, zabezpieczone elektrycznym kablem grzejnym.

5.7.4. Miejsce przeznaczone na ustawienie urządzenia do pomiaru zużycia wody (wodomierza) powinno być suche, o temperaturze wewnętrznej przynajmniej + 4 °C, oświetlone, łatwo dostępne, o minimalnej wysokości 1,80 m i wyposażone we wpust podłogowy. Jeżeli wodomierz służy do rozliczeń z dostawcą wody, miejsce to powinno być wydzielone i zabezpieczone przed dostępem osób nieuprawnionych.

5.7.5. Wodomierz należy zamontować współosiowo z przewodem pomiarowym wg instrukcji producenta.

5.7.6. Kierunek strzałki umieszczonej na korpusie wodomierza powinien być zgodny z kierunkiem przepływu wody w przewodzie.

5.7.7. Długość prostego odcinka pomiarowego o stałej średnicy, jeżeli instrukcja producenta wodomierza nie stanowi inaczej, powinna być równa co najmniej 5 średnicom przewodu przed - i 3 średnicom przewodu za wodomierzem. Wodomierz powinien być zamontowany w zestawie zawierającym, armaturę odcinającą przed i za wodomierzem oraz wymaganej długości proste odcinki pomiarowe pomiędzy wodomierzem i tą armaturą.

6. Kontrola jakości robót

6.1. Ogólne zasady kontroli

Ogólne wymagania dotyczące kontroli jakości robót podano w STT - 00 „Wymagania ogólne”

- 6.2. Zakres badań prowadzonych w czasie budowy

6.2.1. Badanie odbiorcze szczelności instalacji

- Warunki wykonania badania szczelności

Badanie szczelności należy przeprowadzać przed zakryciem bruzd i kanałów

6.2. Ogólne zasady kontroli

Ogólne wymagania dotyczące kontroli jakości robót podano w STT - 00 „Wymagania ogólne”

6.2. Zakres badań prowadzonych w czasie budowy

6.2.1. Badanie odbiorcze szczelności instalacji

- Warunki wykonania badania szczelności

Badanie szczelności należy przeprowadzać przed zakryciem bruzd i kanałów, przed- Badanie szczelności instalacji sprężonym powietrzem

- Badanie szczelności instalacji można przeprowadzić nie zawierającym oleju.
- Wartość ciśnienia badania szczelności instalacji nie powinno przekraczać 3 bar.
- Podczas badania powinien być używany cechowany manometr tarczowy (średnica tarczy minimum 150 mm) o zakresie o 50 % większym od ciśnienia próbnego i działce elementarnej 0,1 bar.
- Sprężarka, używana podczas badania szczelności instalacji powietrzem, powinna być wyposażona w zawór bezpieczeństwa, którego otwarcie nastąpi przy przekroczeniu wartości ciśnienia badania szczelności o nie więcej niż 10 %.
- Podczas badania szczelności instalacji sprężonym powietrzem należy zwrócić szczególną uwagę na niebezpieczeństwo wynikające z zagrożenia wypadkiem, spowodowanym możliwością wypchnięcia przez sprężone powietrze elementu instalacji (np. nie należy stosować jako zaślepek wciskanych korków z tworzywa sztucznego).

W przypadku ujawnienia się podczas badania nieszczelności instalacji można je lokalizować akustycznie lub z użyciem roztworu pieniającego.

- Podczas dokonywania odczytów wskazań manometru na początku i na końcu badania oraz w okresie co najmniej pół godziny przed odczytem, temperatura otoczenia powinna być taka sama (różnica temperatury nie powinna przekraczać 3 K), a pogoda nie powinna być słoneczna.
- Warunkami uznania wyników badania za pozytywne jest nie wykazanie przez manometr spadku ciśnienia oraz nie stwierdzenie nieszczelności instalacji.
- Po przeprowadzeniu badania szczelności sprężonym powietrzem, powinien być sporządzony protokół badania określający ciśnienie próbne przy którym było wykonywane badanie, czas trwania badania, oraz stwierdzenie, czy badania przeprowadzono i zakończono z wynikiem pozytywnym, czy z wynikiem negatywnym. W protokole należy jednoznacznie zidentyfikować tę część instalacji, która była objęta badaniem szczelności. Jeżeli wynik badania był negatywny, w protokole należy określić termin w którym instalacja ogrzewania powinna być przedstawiona do ponownych badań.

6.2.3. Badania odbiorcze zabezpieczeń antykorozyjnych powierzchni zewnętrznych instalacji

Badania odbiorcze zabezpieczeń antykorozyjnych powierzchni zewnętrznych instalacji powinny być przeprowadzone po całkowitym zakończeniu wykonywania zabezpieczeń antykorozyjnych, a przed wykonaniem izolacji cieplnej i zakryciem przewodów. Polegają one na porównaniu jakości wykonanego zabezpieczenia z wymaganiami określonymi w dokumentacji technicznej instalacji. Podczas odbioru należy ocenić, wygląd zewnętrzny izolacji i ich szczelność.

Po przeprowadzeniu badań powinien być sporządzony protokół zawierający wyniki badań. Jeżeli wynik badania był negatywny, w protokole należy określić termin w którym instalacja powinna być przedstawiona do ponownych badań.

6.2.4. Badania odbiorcze oznakowania instalacji wodociągowej

Badanie odbiorcze oznakowania instalacji wodociągowej polega na sprawdzeniu czy poszczególne odgałęzienia przewodów, przewody zasilające i odpowiadające im przewody powrotne, rozdzielacze, pompy, armatura przewodowa itp. są czytelnie oznakowane w sposób widoczny i trwały

6.2.5. Badania odbiorcze zabezpieczenia instalacji wodociągowej wody ciepłej przed przekroczeniem granicznych wartości ciśnienia i temperatury

- Badania odbiorcze zabezpieczenia instalacji wodociągowej wody ciepłej, przed przekroczeniem granicznych wartości ciśnienia i temperatury należy przeprowadzić zgodnie z wymaganiami normy PN-B-10700.
- Po przeprowadzeniu badań powinien zostać sporządzony protokół zawierający wyniki badań. Jeżeli wynik badania był negatywny, w protokole należy określić termin w którym instalacja powinna być przedstawiona do ponownych badań.

6.2.6. Badania efektów regulacji instalacji wodociągowej wody ciepłej

- Badania odbiorcze efektów regulacji instalacji wodociągowej wody ciepłej polegają na losowym sprawdzeniu, czy po otworzeniu punktu czerpalnego wody ciepłej, po czasie nie dłuższym niż jedna minuta, wypływa woda ciepła o temperaturze w granicach od 55°C do 60°C.
- Po przeprowadzeniu badań powinien zostać sporządzony protokół zawierający wyniki badań. Jeżeli wynik badania był negatywny, w protokole należy określić termin w którym instalacja powinna być przedstawiona do ponownych **badania**.

6.2.7. Badania odbiorcze natężenia hałasu wywołanego przez pracę instalacji wodociągowej

- Badania odbiorcze natężenia hałasu wywołanego przez pracę instalacji wodociągowej polegają na sprawdzeniu, według PN-B-02151, czy poziom dźwięku hałasu w poszczególnych pomieszczeniach, wywołanego przez działającą instalację wodociągową, nie przekracza wartości dopuszczalnych dla badanego pomieszczenia.
- Z przeprowadzonych badań odbiorczych należy sporządzić protokół. Jeżeli wynik badania był negatywny, w protokole należy określić termin w którym instalacja powinna być przedstawiona do ponownych badań

6.2.8. Badania odbiorcze zabezpieczenia instalacji wodociągowej przed możliwością przepływów zwrotnych

- Jeżeli uzupełnianie wody w innych instalacjach w budynku (instalacja grzewcza, zewnętrzna wodociągowa) dokonywane jest z instalacji wodociągowej, niezbędne jest sprawdzenie czy połączenie instalacji wodociągowej z

tymi instalacjami dokonane jest w sposób zapewniający zabezpieczenie wody wodociągowej przed przepływami zwrotnymi

- Badania odbiorcze takiego zabezpieczenia obejmują sprawdzenia czy na połączeniu instalacji wodociągowej z inną instalacją zastosowano urządzenie zabezpieczające, spełniające wymagania normy PN-B-O1706.
- Z przeprowadzonych badań odbiorczych należy sporządzić protokół. Jeżeli wynik badania był negatywny, w protokóle należy określić termin w którym instalacja powinna być przedstawiona do ponownych badań.

6.2.9. Badania pomp obiegowych, przy odbiorze instalacji wodociągowej

- Badania pomp obiegowych, przy odbiorze instalacji, obejmują sprawdzenie:
 - a) doboru pompy, co wykonuje się przez jej identyfikację i porównanie z projektem (dokumentacją),
 - b) przy pompach przewodowych - jeżeli pompa nie jest zamontowana na przewodzie pionowym – zasadności takiego zamontowania,
 - c) szczelności połączenia pompy,
 - d) zgodności kierunku obrotów pompy z oznaczeniem,
 - e) poprawności montażu pompy w zakresie BHP (zabezpieczenie przed porażeniem prądem, hałasem).
- Z przeprowadzonych badań odbiorczych należy sporządzić protokół. Jeżeli wynik badania był negatywny, w protokóle należy określić termin w którym instalacja powinna być przedstawiona do ponownych badań.

6.2.10. Badania armatury przy odbiorze instalacji

- Badania armatury odcinającej

Badania armatury odcinającej, przy odbiorze instalacji, obejmują sprawdzenie:

- a) doboru armatury, co wykonuje się przez jej identyfikację i porównanie z projektem wykonawczym,
- b) szczelność połączeń armatury,
- c) poprawność i szczelność montażu głowicy armatury.

Z przeprowadzonych badań odbiorczych należy sporządzić protokół. Jeżeli wynik badania był negatywny, w protokóle należy określić termin w którym armatura powinna być przedstawiona do ponownych badań.

- Badania armatury odcinającej z regulacją montażową

Badania armatury odcinającej z regulacją montażową, przy odbiorze instalacji, obejmują sprawdzenie:

- a) doboru armatury odcinającej, co wykonuje się przez jej identyfikację i porównanie z projektem wykonawczym,
- b) szczelność połączeń armatury,
- c) poprawność i szczelność montażu głowicy armatury,
- d) regulacji (ustawienia nastaw montażowych armatury), po rozruchu instalacji.

Z przeprowadzonych badań odbiorczych należy sporządzić protokół. Jeżeli wynik badania był negatywny, w protokóle należy określić termin w którym armatura powinna być przedstawiona do ponownych badań.

7. Obmiar robót

1. Ogólne wymagania dotyczące obmiaru robót podano w STT - 00 „Wymaganie ogólne”.

2. Jednostką obmiaru jest:

- mb
- sztuka
- komplet

8. Odbiór robót

8.1. Odbiór międzyoperacyjny robót poprzedzających wykonanie instalacji

- Odbiory międzyoperacyjne są elementem kontroli jakości robót poprzedzających wykonywanie instalacji i w szczególności powinny im podlegać prace, których wykonanie ma istotne znaczenie dla realizowanej instalacji, np. ma nieodwracalny wpływ na zgodne z projektem i prawidłowe wykonanie elementów tej instalacji.
- Odbiory międzyoperacyjne należy dokonywać szczególnie, jeżeli dalsze roboty będą wykonywane przez innych pracowników.
- Odbiory międzyoperacyjne należy przeprowadzać, przykładowo w stosunku do następujących rodzajów robót:
 - a) wykonanie przejść dla przewodów przez ściany i stropy - umiejscowienie i wymiary otworu,
 - b) wykonanie bruzd w ścianach - wymiary bruzdy; czystość bruzdy; w przypadku odcinka pionowego instalacji - zgodność kierunku bruzdy z pionem; w przypadku odcinka poziomego instalacji – zgodność kierunku bruzdy z projektowanym spadkiem; w przypadku odcinka instalacji w przegrodzie zewnętrznej - projektowana izolacja cieplna bruzdy
- Po dokonaniu odbioru międzyoperacyjnego należy sporządzić protokół stwierdzający jakość wykonania robót oraz potwierdzający ich przydatność do prawidłowego wykonania instalacji. W protokóle należy jednoznacznie identyfikować miejsca i zakres robót objętych odbiorem.
- W przypadku negatywnej oceny jakości wykonania robót albo ich przydatności do prawidłowego wykonania instalacji, w protokóle należy określić zakres i termin wykonania prac naprawczych lub uzupełniających. Po wykonaniu tych prac należy ponownie dokonać odbioru międzyoperacyjnego.

8.2. Odbiór techniczny-częściowy instalacji

- Odbiór techniczny-częściowy powinien być przeprowadzany dla tych elementów lub części instalacji, do których zanika dostęp w wyniku postępu robót. Dotyczy on na przykład: przewodów ułożonych i zaizolowanych w zamurowywanych bruzdach lub zamykanych kanałach nieprzełączalnych, przewodów układanych w rurach płaszczowych w warstwach budowlanych podłogi, uszczelnień przejść w przepustach przez przegrody budowlane, których sprawdzenie będzie niemożliwe lub utrudnione w fazie odbioru końcowego (technicznego).
 - Odbiór częściowy przeprowadza się w trybie przewidzianym dla odbioru końcowego (technicznego) jednak bez

- oceny prawidłowości pracy instalacji.
- W ramach odbioru częściowego należy:
 - a) sprawdzić czy odbierany element instalacji lub jej część jest wykonana zgodnie z projektem wykonawczym oraz z ewentualnymi zapisami w dzienniku budowy dotyczącymi zmian w tym projekcie,
 - b) sprawdzić zgodność wykonania odbieranej części instalacji z wymaganiami określonymi w odpowiednich punktach nin. specyfikacji, a w przypadku odstępstw, sprawdzić uzasadnienie konieczności odstępstwa wprowadzone do dziennika budowy,
 - c) przeprowadzić niezbędne badania odbiorcze,
- Po dokonaniu odbioru częściowego należy sporządzić protokół potwierdzający prawidłowe wykonanie robót, zgodność wykonania instalacji z projektem wykonawczymi pozytywny wynik niezbędnych badań odbiorczych. W protokóle należy jednoznacznie zidentyfikować miejsce zainstalowania elementów lub lokalizację części instalacji, które były objęte odbiorem częściowym. Do protokołu należy załączyć protokoły niezbędnych badań odbiorczych.
- W przypadku negatywnego wyniku odbioru częściowego, w protokóle należy określić zakres i termin wykonania prac naprawczych lub uzupełniających. Po wykonaniu tych prac należy ponownie dokonać odbioru częściowego.

8.3 Odbiór techniczny - końcowy instalacji

- Instalacja powinna być przedstawiona do odbioru technicznego-końcowego po spełnieniu następujących warunków:
 - a) zakończono wszystkie roboty montażowe przy instalacji, łącznie z wykonaniem izolacji cieplnej,
 - b) instalację wypłukano, napełniono wodą i odpowietrzono,
 - c) dokonano badań odbiorczych, z których wszystkie zakończyły się wynikiem pozytywnym,
 - d) zakończono uruchamianie instalacji obejmujące w szczególności regulację montażową zapewniającą uzyskanie założonych parametrów czynników: grzejjego i chłodniczego temperatura zasilania, przepływ, ciśnienie dyspozycyjne)
 - e) zakończono roboty budowlane - konstrukcyjne, wykończeniowe i inne, mające wpływ na efekt ogrzewania/chłodzenia w pomieszczeniach obsługiwanych przez instalację i spełnienie wymagań w zakresie izolacyjności cieplnej i innych wymagań związanych z oszczędnością energii.
- Przy odbiorze końcowym instalacji należy przedstawić następujące dokumenty:
 - a) projekt powykonawczy instalacji (z naniesionymi ewentualnymi zmianami i uzupełnieniami wykonanymi w czasie budowy),
 - b) dziennik budowy,
 - c) potwierdzenie zgodności wykonania instalacji z projektem wykonawczym, warunkami pozwolenia na budowę i przepisami,
 - d) obmiary powykonawcze,
 - e) protokoły odbiorów międzyoperacyjnych,
 - f) protokoły odbiorów technicznych-częściowych,
 - g) protokoły wykonanych badań odbiorczych,
 - h) dokumenty dopuszczające do stosowania w budownictwie wyroby budowlane, z których wykonano instalację,
 - i) dokumenty wymagane dla urządzeń podlegających odbiorom technicznym,
 - j) instrukcje obsługi i gwarancje wbudowanych wyrobów,
 - k) instrukcję obsługi instalacji.
- W ramach odbioru końcowego należy:
 - sprawdzić czy instalacja jest wykonana zgodnie z projektem powykonawczym,
 - sprawdzić zgodność wykonania odbieranej instalacji z wymaganiami określonymi w odpowiednich punktach SST, a w przypadku odstępstw, sprawdzić w dzienniku budowy uzasadnienie konieczności wprowadzenia odstępstwa,
 - a) sprawdzić protokoły odbiorów międzyoperacyjnych,
 - b) sprawdzić protokoły odbiorów technicznych częściowych,
 - c) sprawdzić protokoły zawierające wyniki badań odbiorczych,
 - d) uruchomić instalację, sprawdzić osiąganie zakładanych parametrów.
- Odbiór końcowy kończy się protokolem przejęciem instalacji do użytkowania lub protokolem stwierdzeniem braku przygotowania instalacji do użytkowania, wraz z podaniem przyczyn takiego stwierdzenia.
- Protokół odbioru końcowego nie powinien zawierać postanowień warunkowych. W przypadku zakończenia odbioru protokolem stwierdzeniem braku przygotowania instalacji do użytkowania, po usunięciu przyczyn takiego stwierdzenia należy przeprowadzić ponowny odbiór instalacji. W ramach odbioru ponownego należy ponadto sprawdzić czy w czasie pomiędzy odbiorami elementy instalacji nie uległy destrukcji spowodowanej korozją, zamarznięciem wody instalacyjnej lub innymi przyczynami.

9. PRZEPISY ZWIĄZANE

- PN-EN 1452-1:2002 Systemy przewodów z tworzyw sztucznych. Systemy przewodów z niezmiękczonego poli (chlorku winylu) (PVC-U) do przesyłania wody. Wymagania ogólne
- PN-EN 1452-2:2002 Systemy przewodów z tworzyw sztucznych. Systemy przewodów z niezmiękczonego poli(chlorku winylu) (PVC-U) do przesyłania wody. Rury
- PN-EN 1452-3:2002 Systemy przewodów z tworzyw sztucznych. Systemy przewodów z niezmiękczonego poli(chlorku winylu) (PVC-U) do przesyłania wody. Kształtki

- PN-EN 1452-4:2002 Systemy przewodów z tworzyw sztucznych. Systemy przewodów z niezmiękczonego poli(chloru winyłu) (PYC-U) do przesyłania wody. Zawory i wyposażenie pomocnicze
- PN-EN 1452-5:2002 Systemy przewodów z tworzyw sztucznych. Systemy przewodów z niezmiękczonego poli(chloru winyłu) (PYC-U) do przesyłania wody. Przydatność do stosowania w systemie
- PN-EN ISO 6708: 1998 Elementy rurociągów. Definicje i dobór DN (wymiaru nominalnego)
- PN-ISO 7-1: 1995 Gwinty rurowe połączeń ze szczelnością uzyskiwaną na gwincie. Wymiary, tolerancje i oznaczenia
- PN-ISO 228-1: 1995 Gwinty rurowe połączeń ze szczelnością nie uzyskiwaną na gwincie. Wymiary, tolerancje i oznaczenia
- PN-ISO 4064-2+Adl:1997 Pomiar objętości wody w przewodach. Wodomierze do wody pitnej zimnej. Wymagania instalacyjne
- PN-88/B-01 058 Budownictwo mieszkaniowe. Pomieszczenia sanitarne w mieszkaniach. Wymagania koordynacyjne elementów wyposażenia i powierzchni funkcjonalnych
- PN-84/B-01701 Instalacje wewnętrzne wodociągowe. Oznaczenia na rysunkach
- PN-92/B-0 1706 Instalacje wodociągowe. Wymagania w projektowaniu
- PN- B-0 I 706: 1992/ Az 1: 1999 Instalacje wodociągowe. Wymagania w projektowaniu. Zmiana Az1
- PN-87/B-02151.01 Akustyka budowlana. Ochrona przed hałasem pomieszczeń w budynkach. Wymagania ogólne i środki techniczne ochrony przed hałasem
- PN-87/B-02151.02 Akustyka budowlana. Ochrona przed hałasem pomieszczeń w budynkach. Dopuszczalne wartości poziomu dźwięku w pomieszczeniach
- PN-87/B-02151.03 Akustyka budowlana. Ochrona przed hałasem pomieszczeń w budynkach. Izolacyjność akustyczna przegród w budynkach oraz izolacyjność akustyczna elementów budowlanych. Wymagania
- PN- 76/B-02440 Zabezpieczenie urządzeń ciepłej wody użytkowej. Wymagania
- PN- 71/B-1 0420 Urządzenia ciepłej wody w budynkach. Wymagania i badania przy odbiorze
- PN-81/B-10700.00 Instalacje wewnętrzne wodociągowe i kanalizacyjne. Wymagania i badania przy odbiorze. Wspólne wymagania i badania
- PN-81/B-10700.02 Instalacje wewnętrzne wodociągowe i kanalizacyjne. Wymagania i badania przy odbiorze. Przewody wody zimnej i ciepłej z rur stalowych ocynkowanych
- PN-81/B-10700.04 Instalacje wewnętrzne wodociągowe i kanalizacyjne. Wymagania i badania przy odbiorze. Przewody wody zimnej z polichloru winyłu) i polietylenu
- PN-B-10702:1999 Wodociągi i kanalizacja. Zbiorniki. Wymagania i badania
- PN-B-10720:1998 Wodociągi. Zabudowa zestawów wodomierzowych w instalacjach wodociągowych. Wymagania i badania przy odbiorze
- PN-B-73001: 1996 Instalacje wodociągowe. Zbiorniki bezciśnieniowe. Wymagania i badania
- PN-E-73002: 1996 Instalacje wodociągowe. Zbiorniki ciśnieniowe. Wymagania i badania
- PN-71/H -04651 Ochrona przed korozją. Klasyfikacja i określenie agresywności korozyjnej środowisk
- PN-H-74200: 1998 Rury stalowe ze szwem gwintowane
- PN-70/N-01270.01 Wytyczne znakowania rurociągów. Postanowienia ogólne
- PN-70/N-01270.03 Wytyczne znakowania rurociągów. Kod barw rozpoznawczych dla przesyłanych czynników
- PN-70/N-01270.14 Wytyczne znakowania rurociągów. Podstawowe wymagania
- prPN-EN 806-1 Wymagania dotyczące instalacji wodociągowych (wewnętrznych). Część 1: Wymagania ogólne
- prPN-EN 1717 Zabezpieczenie przeciw zanieczyszczeniu wody użytkowej w instalacjach wodociągowych i ogólne wymagania dotyczące urządzeń zabezpieczających przed przepływem zwrotnym
- Zalecane do stosowania przez Ministra Infrastruktury Wymagania Techniczne COBRTI INSTAL - Zeszyt 7 - „Warunki techniczne wykonania i odbioru instalacji wodociągowych”
- Rozporządzenie Ministra Infrastruktury z dn. 12 kwietnia 2002 w sprawie warunków technicznych jakim powinny odpowiadać budynki i ich usytuowanie (Dz.U. Nr 75/2002 poz.690)
- Rozporządzenie Ministra Infrastruktury z dn. 12 maja 2004 zmieniające rozporządzenie w sprawie warunków technicznych jakim powinny odpowiadać budynki i ich usytuowanie (Dz.U. Nr 109/2004 poz. 1156).
- Zalecane do stosowania przez Ministra Gospodarki Przestrzennej i Budownictwa „Warunki Techniczne Wykonania i Odbioru Rurociągów z Tworzyw Sztucznych” z 1994r

SST 04.02/5. BUDOWA INSTALACJI KANALIZACJI SANITARNEJ

1.	WSTĘP
1.1.	PRZEDMIOT SPECYFIKACJI TECHNICZNEJ
1.2.	ZAKRES STOSOWANIA ST
1.3.	ZAKRES ROBÓT OBJĘTYCH ST
1.4.	OKREŚLENIA PODSTAWOWE
1.5.	OGÓLNE WYMAGANIA DOTYCZĄCE ROBÓT
2.	MATERIAŁY
2.1.	WARUNKI OGÓLNE STOSOWANIA MATERIAŁÓW
2.2.	WYMAGANIA SZCZEGÓŁOWE DLA MATERIAŁÓW
2.3.	SKŁADOWANIE MATERIAŁÓW
3.	SPRZĘT
3.1.	OGÓLNE WYMAGANIA DOTYCZĄCE SPRZĘTU
4.	TRANSPORT
5.	WYKONANIE ROBÓT
5.1.	OGÓLNE ZASADY WYKONANIA ROBÓT
5.2.	SZCZEGÓŁOWE ZASADY WYKONYWANIA ROBÓT
6.	KONTROLA JAKOŚCI ROBÓT
6.1.	OGÓLNE ZASADY KONTROLI
6.2.	ZAKRES BADAŃ PROWADZONYCH W CZASIE BUDOWY..
7.	OBMIAR ROBÓT
8.	ODBIÓR ROBÓT
8.1.	ODBIÓR MIĘDZYOPERACYJNY ROBÓT
8.2.	ODBIÓR TECHNICZNY CZĘŚCIOWY
8.3.	ODBIÓR TECHNICZNY KOŃCOWY
9.	PRZEPISY ZWIĄZANE

1. WSTĘP

1.1. Przedmiot Specyfikacji Technicznej

Przedmiotem niniejszej ST są wymagania dotyczące wykonania i odbioru instalacji wewnętrznej kanalizacyjnej sanitarnej i deszczowej.

1.2. Zakres stosowania ST

Specyfikacja Techniczna zawiera informacje oraz wymagania wspólne dotyczące wykonania i odbioru Robót, które zostaną zrealizowane w ramach zadania – budowy świetlicy wiejskiej w Kieżmarku ul. Wiślana dz.ew.nr.267 w zakresie wykonania i odbioru robót polegających na montażu instalacji wewnętrznej kanalizacyjnej.

1.3. Zakres Robót objętych ST

Ustalenia zawarte w niniejszej Specyfikacji dotyczą zasad prowadzenia wykonawstwa robót w zakresie instalacji wewnętrznej kanalizacyjnej jej kontroli oraz odbioru.

1.4. Określenia podstawowe

■ Instalacja kanalizacyjna

Zespół powiązanych ze sobą elementów służących do odprowadzenia ścieków z obiektu budowlanego i jego otoczenia do sieci kanalizacyjnej zewnętrznej lub innego odbiornika

■ Instalacja kanalizacyjna ściekowa

Instalacja kanalizacyjna przeznaczona do odprowadzania ścieków bytowo-gospodarczych

■ Kanalizacja grawitacyjna

System kanalizacyjny, w którym przepływ ścieków następuje dzięki sile ciężkości.

■ Kanalizacja ciśnieniowa

System kanalizacyjny, w którym przepływ ścieków następuje wskutek ciśnienia wytworzonego przez pompy. Ścieki bytowo-gospodarcze odprowadzane są grawitacyjnie z budynku do zbiornika pompy kanalizacyjnej, z którego przez zespół pompowy przepompowywane są przewodami ciśnieniowymi do umieszczonego wyżej przewodu kanalizacji grawitacyjnej.

■ Przybór sanitarny

Urządzenie służące do odbierania i odprowadzania zanieczyszczeń płynnych powstałych w wyniku działalności higieniczno-sanitarnych i gospodarczych

■ Podejście

Przewód łączący przybór sanitarny lub urządzenie z przewodem spustowym lub odpływowym.

■ Przewód spustowy (pion)

Przewód służący do odprowadzania ścieków z podejść kanalizacyjnych, rynien lub wpustów deszczowych do przewodu odpływowego

■ Przewód odpływowy (poziom)

Przewód służący do odprowadzania ścieków z pionów do podłączenia kanalizacyjnego lub innego odbiornika

Pozostałe określenia są zgodne z obowiązującymi Normami oraz z definicjami podanymi w ST 00.00 „Wymagania ogólne”

1.5. Ogólne wymagania dotyczące Robót

1. Ogólne wymagania dotyczące Robót podano w STT - 00 „Wymagania ogólne”.
2. Wykonawca jest odpowiedzialny za jakość wykonania Robót oraz za ich zgodność z Dokumentacją Projektową i ST.

2. MATERIAŁY

2.1. Warunki ogólne stosowania materiałów

- Przy wykonywaniu robót budowlanych należy stosować wyroby budowlane, które zostały dopuszczone do obrotu i powszechnego lub jednostkowego stosowania w budownictwie.

- Wyrobami dopuszczonymi do obrotu i powszechnego stosowania w budownictwie są właściwie oznaczone:
 - wyroby budowlane dla których wydano certyfikat na znak bezpieczeństwa, wykazujący, że zapewniono zgodność z kryteriami technicznymi określonymi na podstawie Polskich Norm, aprobat technicznych oraz właściwych przepisów i dokumentów technicznych - w odniesieniu do wyrobów podlegających tej certyfikacji,
 - wyroby budowlane dla których dokonano oceny zgodności i wydano certyfikat zgodności lub deklarację zgodności z Polską Normą lub z aprobatą techniczną, mające istotny wpływ na spełnienie co najmniej jednego z wymagań podstawowych - w odniesieniu do wyrobów nie objętych certyfikacją na znak bezpieczeństwa,
 - wyroby budowlane umieszczone w wykazie wyrobów nie mających istotnego wpływu na spełnianie wymagań podstawowych oraz wyrobów wytwarzanych i stosowanych według tradycyjnie uznanych zasad sztuki budowlanej,
 - wyroby budowlane oznaczone znakowaniem CE, dla których zgodnie z odrębnymi przepisami dokonano oceny zgodności ze zharmonizowaną normą europejską wprowadzoną do zbioru Polskich Norm, z europejską aprobatą techniczną lub krajową specyfikacją techniczną państwa członkowskiego Unii Europejskiej uznaną przez Komisję Europejską za zgodną z wymaganiami podstawowymi,
 - wyroby budowlane znajdujące się w określonym przez Komisję Europejską wykazie wyrobów mających niewielkie znaczenie dla zdrowia i bezpieczeństwa, dla których producent wydał deklarację zgodności z uznanymi regułami sztuki budowlanej.
- Dopuszczone do jednostkowego stosowania w obiekcie budowlanym są wyroby budowlane wykonane według indywidualnej dokumentacji technicznej sporządzonej przez projektanta obiektu lub z nim uzgodnionej, dla których dostawca wydał oświadczenie wskazujące, że zapewniono zgodność wyrobu z tą dokumentacją oraz z przepisami i obowiązującymi normami.

2.2. Wymagania szczegółowe dla materiałów

Zgodnie z dokumentacją projektową.

2.3. Składowanie materiałów

Składowanie materiałów powinno odbywać się w warunkach zapobiegających zniszczeniu, uszkodzeniu lub pogorszeniu ich własności technicznych.

Należy bezwzględnie stosować się do instrukcji składowania opracowanej przez producenta.

Transport i składowanie rur i kształtek muszą być przeprowadzane przy ciągłej obserwacji właściwości materiałów i zewnętrznych warunków panujących podczas procesu, tak aby, wyroby nie były poddawane żadnym uszkodzom.

Rury i kształtki plastikowe nie powinny mieć kontaktu z żadnym innym materiałem, który mógłby uszkodzić tworzywo sztuczne. Rury z tworzyw sztucznych powinny być składowane tak długo jak to możliwe w oryginalnym opakowaniu (wiązkach).

Powierzchnia składowania musi być płaska, wolna od kamieni i ostrych przedmiotów. Wiązki można składać po trzy jedna na drugiej, lecz nie wyżej niż na 2m wysokości w taki sposób, aby ramka wiązki wyższej spoczywała na ramce wiązki niższej. Gdy rury są składowane (po rozpakowaniu) w stertach należy zastosować boczne wsporniki, najlepiej drewniane lub wyłożone drewnem w maksymalnych odstępach co 1,5m. Gdy nie jest możliwe podparcie rur na całej długości, to spodnia warstwa rur winna spoczywać na drewnianych łąkach o szerokości min. 50mm o takiej wysokości, aby nigdy kielichy nie leżały na ziemi. Rozstaw podpór nie większy niż 2m.

Rury o różnych średnicach i grubościach winny być składowane oddzielnie, a gdy nie jest to możliwe, rury o najgrubszej ścianie winny znajdować się na spodzie.

W stercie nie powinno się znajdować więcej niż 7 warstw, lecz nie wyżej niż 1,5m.

Gdy wiadomo, że składowane rury nie zostaną ułożone w ciągu 12 miesięcy należy je zabezpieczyć przed nadmiernym wpływem warunków atmosferycznych (promieniowania słonecznego, deszczu śniegu itp.) poprzez zadaszenie.

. SPRZĘT

3.1. Ogólne wymagania dotyczące sprzętu

1. Ogólne wymagania dotyczące Sprzętu podano w STT - 00 „Wymagania ogólne”.

4. TRANSPORT

Ogólne wymagania dotyczące Transportu podano w STT - 00 „Wymagania ogólne”.

4.1. Transport materiałów

Należy stosować się do instrukcji transportu opracowanej przez producenta.

Transport i składowanie materiałów (m.in. rur i kształtek) muszą być przeprowadzane przy ciągłej obserwacji właściwości materiału i zewnętrznych warunków panujących podczas procesu, tak aby, wyroby nie były poddawane żadnym uszkodzom.

Materiały mogą być przewożone środkami transportu odpowiednio przystosowanymi do przewozu elementów, konstrukcji itp. niezbędnych do wykonania robót.

Rury w wiązkach muszą być transportowane na samochodach o odpowiedniej długości. Wyładunek rur w wiązkach wymaga użycia podnośnika widłowego z płaskimi widłami lub dźwigu z belką (trawersem). Nie wolno stosować zawiesi z lin stalowych lub łańcuchów.

Gdy rury zostały załadowane teleskopowo (rury o mniejszej średnicy wewnątrz rur o większej średnicy) przed rozładunkiem wiązki należy wyjąć rury "wewnętrzne".

Gdy rury są rozładowywane pojedynczo można je zdejmować ręcznie lub z użyciem podnośnika widłowego.

Nie wolno rur zrzucać lub wlec.

Przewożone środkami transportu elementy powinny być zabezpieczone przed ich uszkodzeniem, przemieszczaniem i w opakowaniach zgodnych z wymaganiami producenta. Zaleca się dostarczanie materiałów do stanowisk montażowych bezpośrednio przed ich montażem w celu uniknięcia dodatkowego transportu wewnętrznego z magazynu budowy.

5. WYKONANIE ROBÓT

5.1. Ogólne zasady wykonania Robót

Ogólne wymagania dotyczące wykonania Robót podano w STT - 00 „Wymagania ogólne”.

Ponadto:

- Instalacje kanalizacyjne powinny zapewnić obiektowi budowlanemu, w którym je wykonano, możliwość spełnienia wymagań podstawowych dotyczących w szczególności:
 - bezpieczeństwa konstrukcji,
 - bezpieczeństwa pożarowego,
 - bezpieczeństwa użytkowania,
 - odpowiednich warunków higienicznych i zdrowotnych oraz ochrony środowiska,
 - ochrony przed hałasem i drganiami,
 - oszczędności energii i odpowiedniej izolacyjności cieplnej przegród.
- Instalacje powinny być wykonane zgodnie z projektem oraz przy spełnieniu we właściwym zakresie wymagań powołanych przepisów techniczno - budowlanych, a także zgodnie z zasadami wiedzy technicznej.
- Ponadto zgodnie z art. 5 ust. 1 ustawy Prawo budowlane instalacje powinny być wykonane przy wzięciu pod uwagę przewidywanego okresu użytkowania, w sposób umożliwiający zapewnienie prawidłowego użytkowania instalacji, zgodnej z przeznaczeniem obiektu i założeniami projektu oraz we właściwym zakresie zgodnym z wymaganiami przepisów techniczno -budowlanych dotyczących warunków technicznych użytkowania obiektów budowlanych

5.2. Szczegółowe zasady wykonywania robót

5.2.1. Prowadzenie przewodów instalacji kanalizacyjnych w obiekcie

- Przewody poziome powinny być prowadzone ze spadkiem zapewniającym samooczyszczenie rur.
- Przewody poziome prowadzone przy ścianach, na lub pod stropami itp. powinny spoczywać na podporach stałych (w uchwytych) i ruchomych (w uchwytych, na wspornikach, zawieszaniach itp.) usytuowanych w odstępach nie mniejszych niż wynika to z wymagań dla materiału z którego wykonane są rury.
 - Przewody układane w zakrywanych bruzdach ściennych powinny być układane zgodnie z projektem wykonawczym. Trasy przewodów powinny być zinwentaryzowane i naniesione w dokumentacji technicznej powykonawczej.
 - Przewody w bruzdach powinny być prowadzone w otulinie (izolacji cieplnej), np. płaszczowej lub co najmniej z izolacją powietrzną (dopuszcza się układanie w bruzdzie przewodu owiniętego np. tekturą falistą lub w peszlu) w taki sposób, aby przy wydłużeniach cieplnych:
 - a) powierzchnia przewodu była zabezpieczona przed tarciem o ścianki bruzdy i materia zakrywający,
 - b) w połączeniach i na odgałęzieniach przewodu nie powstawały dodatkowe naprężenia siły rozrywające połączenia.
 - Przewody należy prowadzić w sposób zapewniający swobodne wydłużenie rurociągów
 - Rury kielichowe powinny być układane kielichami w stronę przeciwną niż kierunek przepływu ścieków.
 - Przewody pionowe należy prowadzić tak, aby maksymalne odchylenie od pionu nie przekroczyło 1cm na kondygnację
 - Przewody należy prowadzić w sposób umożliwiający zabezpieczenie ich przed dewastacją (w szczególności dotyczy to przewodów z tworzywa sztucznego).
 - Przewody poziome instalacji kanalizacyjnej należy prowadzić poniżej przewodów instalacji wody ciepłej, instalacji ogrzewczej i przewodów gazowych.
 - Nie wolno prowadzić przewodów kanalizacyjnych powyżej przewodów elektrycznych.
 - Minimalna odległość przewodów wodociągowych od przewodów elektrycznych powinna wynosić 0,1m
 - Do zmian kierunku używać kształtek łuków i kolan
 - Przewody kanalizacyjne przechodzące przez pomieszczenia gastronomiczne należy obudować lub wykonać z materiałów odpornych na ciśnienie.
 - Przewody kanalizacyjne w miarę możliwości prowadzić prostopadle bądź równolegle do ścian i fundamentów
 - Połączenia kielichowe przewodów należy uszczelnić zgodnie z instrukcją producenta rur za pomocą pierścienia gumowego, bosy koniec rury, sfazowany pod kątem 15-20° należy wsunąć do kielicha tak, aby odległość między nim a podstawą kielicha wynosiła minimum 1cm.

- Połączenia zgrzewane należy wykonać zgodnie z instrukcją producenta , za pomocą odpowiednich zgrzewarek.
- Połączenia klejone wykonywać zgodnie z instrukcją producenta, używając tylko kleje opisane w niej.
- Minimalne średnice podejść kanalizacyjnych zależne są od rodzaju urządzenia bądź przyboru sanitarnego, podane w tabeli poniżej :

Urządzenia lub przybory	Minimalne średnice przewodu przyłączeniowego D (m m)
Pojedyncze miski ustępowe	100
Od 3 zlewów 3 zlewozmywaków, 3 wanien 5 pisuarów, 3 umywalek	75
Pojedynczy zlew, zlewozmywak, pisuar, wanna, umywalka	50

Przewody kanalizacyjne powinny spełniać następujące warunki umożliwiające ich oczyszczanie:

- przewody spustowe powinny być wyposażone w rewizje służące do ich czyszczenia.
- czyszczaki powinny mieć szczelne zamknięcie umożliwiające ich łatwą eksploatację.

Prowadzenie przewodów odpływowych kanalizacji sanitarnej powinny być układane z zachowaniem minimalnego spadku zależnego od jej średnicy .

Minimalne i maksymalne spadki przewodów poziomych zgodne z przepisami.

Przewody kanalizacyjne poziome prowadzone w ziemi pod podłogą należy układać na podsypce z piasku wysokości 15-20cm. Dno wykopu powinno znajdować się w gruncie rodzimym lub na podsypce zagęszczonej zabezpieczającej przed osiadaniem trasy kanalizacyjnej.

Poziome przewody kanalizacyjne należy wyposażyć w rewizje które należy mocować w odległościach co 15,0m

5.2.2. Podpory

- Konstrukcja i rozmieszczenie podpór powinny umożliwić łatwy i trwały montaż przewodu, a konstrukcja i rozmieszczenie podpór przesuwnych powinny zapewnić swobodny, poosiowy przesuw przewodu.
- Maksymalny odstęp między podporami przewodów instalacji kanalizacyjnej i inne wymagania dotyczące mocowania wg PN/B-10700 p2.2.11

5.2.3. Tuleje ochronne

- Przy przejściach rurą przez przegrodę budowlaną (np. przewodem poziomym przez ścianę, a przewodem pionowym przez strop), należy stosować tuleje ochronne.
- W tulei ochronnej nie może znajdować się żadne połączenie rury.
- Tuleja ochronna powinna być rurą o średnicy wewnętrznej większej od średnicy zewnętrznej rury przewodu:
 - a) co najmniej o 2cm, przy przejściu przez przegrodę pionową,
 - b) co najmniej o 1cm, przy przejściu przez strop.
- Tuleja ochronna powinna być dłuższa niż grubość przegrody pionowej o około 2cm z każdej strony, a przy przejściu przez strop powinna wystawać około 2cm powyżej posadzki i około 1cm poniżej tynku na stropie.
- Dla rur przewodów z tworzywa sztucznego zaleca się stosować tuleje ochronne też z tworzywa sztucznego.
- Przestrzeń między rurą przewodu a tuleją ochronną powinna być wypełniona materiałem trwale plastycznym nie działającym korozyjnie na rurę, umożliwiającym jej wzdłużne przemieszczanie się i utrudniającym powstanie w niej naprężeń ścinających.
- Przepust instalacyjny w tulei ochronnej w elementach oddzielenia przeciwpożarowego powinien posiadać kasety ogniochronną lub być wykonany w sposób zapewniający przepustowi odpowiednią klasę odporności ogniowej (szczelności ogniowej E; izolacyjności ogniowej I) wymaganą dla tych elementów, zgodnie z projektem wykonawczym.
- Przepust instalacyjny w tulei ochronnej, wykonany w zewnętrznej ścianie budynku poniżej poziomu terenu, powinien być wykonany w sposób zapewniający przepustowi uzyskanie gazoszczelności i wodoszczelności.
- Przejście rurą w tulei ochronnej przez przegrodę nie powinno być podporą przesuwną tego przewodu.

5.2.4. Montaż armatury (rewizji, zaworów rewizyjno-zwrotnych, zasuw)

- Armatura powinna odpowiadać warunkom pracy instalacji
- Przed instalowaniem armatury należy usunąć z niej zaślepienia i ewentualne zanieczyszczenia.
- Armatura, po sprawdzeniu prawidłowości działania, powinna być instalowana tak, żeby była dostępna do obsługi i konserwacji.
- Armaturę na przewodach należy tak instalować, żeby kierunek przepływu wody instalacyjnej był zgodny z oznaczeniem kierunku przepływu na armaturze.
- Armatura na przewodach powinna być zamocowana do przegród lub konstrukcji wsporczych przy użyciu odpowiednich wsporników, uchwyty lub innych trwałych podparć zgodnie z projektem technicznym.
- Wysokość zawieszenia armatury i jej mocowanie - wg PN/B-10700 p. 2.4.3 - 2.4.6

5.2.5. Montaż przyborów i urządzeń.

Przybory i urządzenia łączone z instalacją kanalizacyjną należy wyposażyć w indywidualne zamknięcia wodne (syfony). Wysokość jego winna gwarantować niemożność wysysania wody z syfonu podczas spływania wody z innych przyborów. Wysokości dala różnych przyborów zgodnie PN.

- Umywalki należy umieszczać na wysokości 0,75-0,80m od podłogi
- Zlewy umieszczać na wysokości 0,5-0,6m nad podłogą
- Zlewozmywaki na ustawiane na szafkach montować na wysokości 0,8-0,9m nad podłogą
- Miski ustępowe i pisuary powinny być wyposażone w urządzenia spłukujące
- Umywalki montowane w szeregu odstęp między nimi powinien wynosić co najmniej 0,3m
- Przy montażu przyborów na stelażach należy stosować zasady instrukcji producenta

6. Kontrola jakości robót

6.1. Ogólne zasady kontroli

Ogólne wymagania dotyczące kontroli jakości robót podano w STT - 00 „Wymagania ogólne”

6.2. Zakres badań prowadzonych w czasie budowy

6.2.1. Badanie odbiorcze szczelności instalacji

- Warunki wykonania badania szczelności
 - Badanie szczelności należy przeprowadzać przed zakryciem bruzd i kanałów, przed pomalowaniem elementów instalacji oraz przed wykonaniem izolacji cieplnej.
 - Jeżeli postępowanie robót budowlanych wymaga zakrycia bruzd i kanałów, w których zmontowano część przewodów instalacji, przed całkowitym zakończeniem montażu całej instalacji, wówczas badanie szczelności należy przeprowadzić na zakrywanej jej części, w ramach odbiorów częściowych.
 - Badanie szczelności powinno być przeprowadzone wodą. Podczas odbiorów częściowych instalacji, w przypadkach uzasadnionych możliwością zamarznięcia instalacji lub spowodowania nadmiernej jej korozji, dopuszcza się wykonanie badania szczelności sprężonym powietrzem.
- Przygotowanie do badania szczelności wodą zimną
 - Przed przystąpieniem do badania szczelności wodą, instalacja (lub jej część) podlegająca badaniu, powinna być skutecznie wypłukana wodą. Czynność tę należy wykonywać przy dodatniej temperaturze zewnętrznej, a budynek w którym jest instalacja nie może być przemarznięty. Podczas płukania wszystkie podejścia powinny być całkowicie zaślepiene.
 - Po napełnieniu instalacji wodą zimną i należy dokonać starannego przeglądu instalacji (szczególnie połączeń i dławnic), w celu sprawdzenia, czy nie występują przecieki wody lub rosenie i czy instalacja jest przygotowana do rozpoczęcia badania szczelności.
- Przebieg badania szczelności wodą
 - Po napełnieniu instalacji wodą zimną i utrzymaniu jej przez 24h należy dokonać starannego przeglądu instalacji (szczególnie połączeń i dławnic), w celu sprawdzenia, czy nie występują przecieki wody lub rosenie i czy instalacja jest przygotowana do rozpoczęcia badania szczelności

Po przeprowadzeniu badań powinien być sporządzony protokół zawierający wyniki badań. Jeżeli wynik badania był negatywny, w protokole należy określić termin w którym instalacja powinna być przedstawiona do ponownych badań.

6.2.4. Badania odbiorcze oznakowania instalacji kanalizacyjnej

Badanie odbiorcze oznakowania instalacji wodociągowej polega na sprawdzeniu czy poszczególne odgałęzienia przewodów, przewody, pompy, armatura przewodowa itp. są czytelnie oznakowane w sposób widoczny i trwały

6.2.6. Badania odbiorcze natężenia hałasu wywołanego przez pracę instalacji wodociągowej

Badania odbiorcze natężenia hałasu wywołanego przez pracę instalacji wodociągowej polegają na sprawdzeniu, według PN-B-02151, czy poziom dźwięku hałasu w poszczególnych pomieszczeniach, wywołanego przez działającą instalację kanalizacyjną nie przekracza wartości dopuszczalnych dla badanego pomieszczenia.

Z przeprowadzonych badań odbiorczych należy sporządzić protokół. Jeżeli wynik badania był negatywny, w protokole należy określić termin w którym instalacja powinna być przedstawiona do ponownych badań.

6.2.7. Badania odbiorcze zabezpieczenia instalacji kanalizacyjnej tłocznej przed możliwością przepływów zwrotnych

Badania odbiorcze takiego zabezpieczenia obejmują sprawdzenia czy na połączeniu instalacji wodociągowej z inną instalacją zastosowano urządzenie zabezpieczające, spełniające wymagania normy PN-B-O1706.

Z przeprowadzonych badań odbiorczych należy sporządzić protokół. Jeżeli wynik badania był negatywny, w protokole należy określić termin w którym instalacja powinna być przedstawiona do ponownych badań.

6.2.8. Badania pomp tłocznych, przy odbiorze instalacji kanalizacji

Badania pomp obiegowych, przy odbiorze instalacji, obejmują sprawdzenie:

- a) doboru pompy, co wykonuje się przez jej identyfikację i porównanie z projektem (dokumentacją),
- b) szczelności połączenia pompy,
- c) poprawności montażu pompy w zakresie BHP (zabezpieczenie przed porażeniem prądem, hałasem).

Z przeprowadzonych badań odbiorczych należy sporządzić protokół. Jeżeli wynik badania był negatywny, w protokóle należy określić termin w którym instalacja powinna być przedstawiona do ponownych badań.

6.2.9. Badania armatury przy odbiorze instalacji

- Badania armatury odcinającej, zwrotnej, wpustów, rewizji

Badania armatury, przy odbiorze instalacji, obejmują sprawdzenie:

- a) doboru armatury, co wykonuje się przez jej identyfikację i porównanie z projektem wykonawczym,
- b) szczelność połączeń armatury,

Z przeprowadzonych badań odbiorczych należy sporządzić protokół. Jeżeli wynik badania był negatywny, w protokóle należy określić termin w którym armatura powinna być przedstawiona do ponownych badań.

7. Obmiar robót

1. Ogólne wymagania dotyczące obmiaru robót podano w STT - 00 „Wymaganie ogólne”.

2. Jednostką obmiaru jest:

mb



sztuka

komplet

8. Odbiór robót

8.1. Odbiór międzyoperacyjny robót poprzedzających wykonanie instalacji

- Odbiory międzyoperacyjne są elementem kontroli jakości robót poprzedzających wykonywanie instalacji i w szczególności powinny im podlegać prace, których wykonanie ma istotne znaczenie dla realizowanej instalacji, np. ma nieodwracalny wpływ na zgodne z projektem i prawidłowe wykonanie elementów tej instalacji.
- Odbiory międzyoperacyjne należy dokonywać szczególnie, jeżeli dalsze roboty będą wykonywane przez innych pracowników.
- Odbiory międzyoperacyjne należy przeprowadzać, przykładowo w stosunku do następujących rodzajów jak wykonanie przejść dla przewodów przez ściany i stropy - umiejscowienie i wymiary otworu,
- Po dokonaniu odbioru międzyoperacyjnego należy sporządzić protokół stwierdzający jakość wykonania robót oraz potwierdzający ich przydatność do prawidłowego wykonania instalacji.
W protokole należy jednoznacznie zidentyfikować miejsca i zakres robót objętych odbiorem.
- W przypadku negatywnej oceny jakości wykonania robót albo ich przydatności do prawidłowego wykonania instalacji, w protokóle należy określić zakres i termin wykonania prac naprawczych lub uzupełniających. Po wykonaniu tych prac należy ponownie dokonać odbioru międzyoperacyjnego.

8.2 Odbiór techniczny-częściowy instalacji

- Odbiór techniczny-częściowy powinien być przeprowadzany dla tych elementów lub części instalacji j do których zanika dostęp w wyniku postępu robót. Dotyczy on na przykład: przewodów zamykanych kanałach nieprzełazowych, przewodów układanych w rurach płaszczowych w warstwach budowlanych podłogi, , uszczelnień przejść w przepustach przez przegrody budowlane, których sprawdzenie będzie niemożliwe lub utrudnione w fazie odbioru końcowego (technicznego).
- Odbiór częściowy przeprowadza się w trybie przewidzianym dla odbioru końcowego (technicznego) jednak bez oceny prawidłowości pracy instalacji.
- W ramach odbioru częściowego należy:
 - a) sprawdzić czy odbierany element instalacji lub jej część jest wykonana zgodnie z projektem wykonawczym oraz z ewentualnymi zapisami w dzienniku budowy dotyczącymi zmian w tym projekcie,
 - b) sprawdzić zgodność wykonania odbieranej części instalacji z wymaganiami określonymi w odpowiednich punktach nin. specyfikacji, a w przypadku odstępstw, sprawdzić uzasadnienie konieczności odstępstwa wprowadzone do dziennika budowy,
 - c) przeprowadzić niezbędne badania odbiorcze.
- Po dokonaniu odbioru częściowego należy sporządzić protokół potwierdzający prawidłowe wykonanie robót, zgodność wykonania instalacji z projektem wykonawczymi pozytywny wynik niezbędnych badań odbiorczych. W protokóle należy jednoznacznie zidentyfikować miejsce zainstalowania elementów lub lokalizację części instalacji, które były objęte odbiorem częściowym. Do protokołu należy załączyć protokoły niezbędnych badań odbiorczych.
- W przypadku negatywnego wyniku odbioru częściowego, w protokóle należy określić zakres i termin wykonania prac naprawczych lub uzupełniających. Po wykonaniu tych prac należy ponownie dokonać odbioru częściowego.

8.3 Odbiór techniczny-końcowy instalacji


- Instalacja powinna być przedstawiona do odbioru technicznego-końcowego po spełnieniu następujących warunków:
 - a) zakończono wszystkie roboty montażowe przy instalacji, łącznie z wykonaniem izolacji cieplnej,
 - b) instalację wyflukano

- c) dokonano badań odbiorczych, z których wszystkie zakończyły się wynikiem pozytywnym,
- d) zakończono uruchamianie instalacji
- e) zakończono roboty budowlane - konstrukcyjne, wykończeniowe i inne, mające wpływ na odprowadzenia ścieków w pomieszczeniach obsługiwanych przez instalację
- Przy odbiorze końcowym instalacji należy przedstawić następujące dokumenty:
 - a) projekt powykonawczy instalacji (z naniesionymi ewentualnymi zmianami i uzupełnieniami dokonanymi w czasie budowy),
 - b) dziennik budowy,
 - c) potwierdzenie zgodności wykonania instalacji z projektem wykonawczym, warunkami pozwolenia na budowę i przepisami,
 - d) obmiary powykonawcze,
 - e) protokoły odbiorów międzyoperacyjnych,
 - f) protokoły odbiorów technicznych-częściowych,
 - g) protokoły wykonanych badań odbiorczych,
 - h) dokumenty dopuszczające do stosowania w budownictwie wyroby budowlane, z których wykonano instalacje,
 - i) dokumenty wymagane dla urzędzeń podlegających odbiorom technicznym,
 - j) instrukcje obsługi i gwarancje wbudowanych wyrobów,
 - k) instrukcję obsługi instalacji.
- W ramach odbioru końcowego należy:
 - a) sprawdzić czy instalacja jest wykonana zgodnie z projektem powykonawczym,
 - b) sprawdzić zgodność wykonania odbieranej instalacji z wymaganiami określonymi w odpowiednich punktach SST, a w przypadku odstępstw, sprawdzić w dzienniku budowy uzasadnienie konieczności wprowadzenia odstępstwa,
 - c) sprawdzić protokoły odbiorów międzyoperacyjnych,
 - d) sprawdzić protokoły odbiorów technicznych częściowych,
 - e) sprawdzić protokoły zawierające wyniki badań odbiorczych,
 - f) uruchomić instalację, sprawdzić osiągnięcie zakładanych parametrów.
- Odbiór końcowy kończy się protokołarnym przejęciem instalacji do użytkowania lub protokołarnym stwierdzeniem braku przygotowania instalacji do użytkowania, wraz z podaniem przyczyn takiego stwierdzenia
- Protokół odbioru końcowego nie powinien zawierać postanowień warunkowych. W przypadku zakończenia odbioru protokołarnym stwierdzeniem braku przygotowania instalacji do użytkowania, po usunięciu przyczyn takiego stwierdzenia należy przeprowadzić ponowny odbiór instalacji. W ramach odbioru ponownego należy ponadto sprawdzić czy w czasie pomiędzy odbiorami elementy instalacji nie uległy destrukcji spowodowanej korozją, zamarznięciem wody instalacyjnej lub innymi przyczynami.

9. PRZEPISY ZWIĄZANE

- PN-81/B-10700/00 „Instalacje wewnętrzne wodociągowe i kanalizacyjne. Wymagania i badania przy odbiorze. Wspólne wymagania i badania”
- PN-81/B-10700/01 „Instalacje wewnętrzne wodociągowe i kanalizacyjne. Wymagania i badania przy odbiorze. Instalacje kanalizacyjne”
- PN-84/B-01701 „Instalacje wewnętrzne wodociągowe i kanalizacyjne. Oznaczenia na rysunkach.”
- PN-92/B-01707 „Instalacje kanalizacyjne. Wymagania w projektowaniu”
- PN-80/C-89205 „Rury kanalizacyjne z nieplastifikowanego poli(chloru winylu)”
- PN-80/C-89203 „Kształtki kanalizacyjne z nieplastifikowanego poli(chloru winylu)”
- PN-92/B-10735 „Kanalizacja. Przewody kanalizacyjne. Wymagania i badania przy odbiorze.”
„Instrukcja montażowa układania w gruncie rurociągów z PVC produkowanych przez Wavin Metalplast-Buk”
- „Instrukcja montażowa układania w gruncie rurociągów z PE produkowanych przez Wavin Metalplast- Buk”
- „Wytyczne eksploatacyjne do projektowania sieci i urządzeń sieciowych, wodociągowych i kanalizacyjnych.” - MPWIK, CEWOK, Miastoprojekt.
- PN-70/N-01270.14 Wytyczne znakowania rurociągów. Podstawowe wymagania
- Zalecane do stosowania przez Ministra Infrastruktury Wymagania Techniczne COBRTI INSTAL - Zeszyt 7 - „Warunki techniczne wykonania i odbioru instalacji wodociągowych”
- Rozporządzenie Ministra Infrastruktury z dn. 12 kwietnia 2002 w sprawie warunków technicznych jakim powinny odpowiadać budynki i ich usytuowanie (Dz.U. Nr 75/2002 poz.690)
- Rozporządzenie Ministra Infrastruktury z dn. 12 maja 2004 zmieniające rozporządzenie w sprawie warunków technicznych jakim powinny odpowiadać budynki i ich usytuowanie (Dz.U. Nr 109/2004 poz.1156).
- Zalecane do stosowania przez Ministra Gospodarki Przestrzennej i Budownictwa „Warunki Techniczne Wykonania i Odbioru Rurociągów z Tworzyw Sztucznych” z 1994r.

ISTN. KS 200

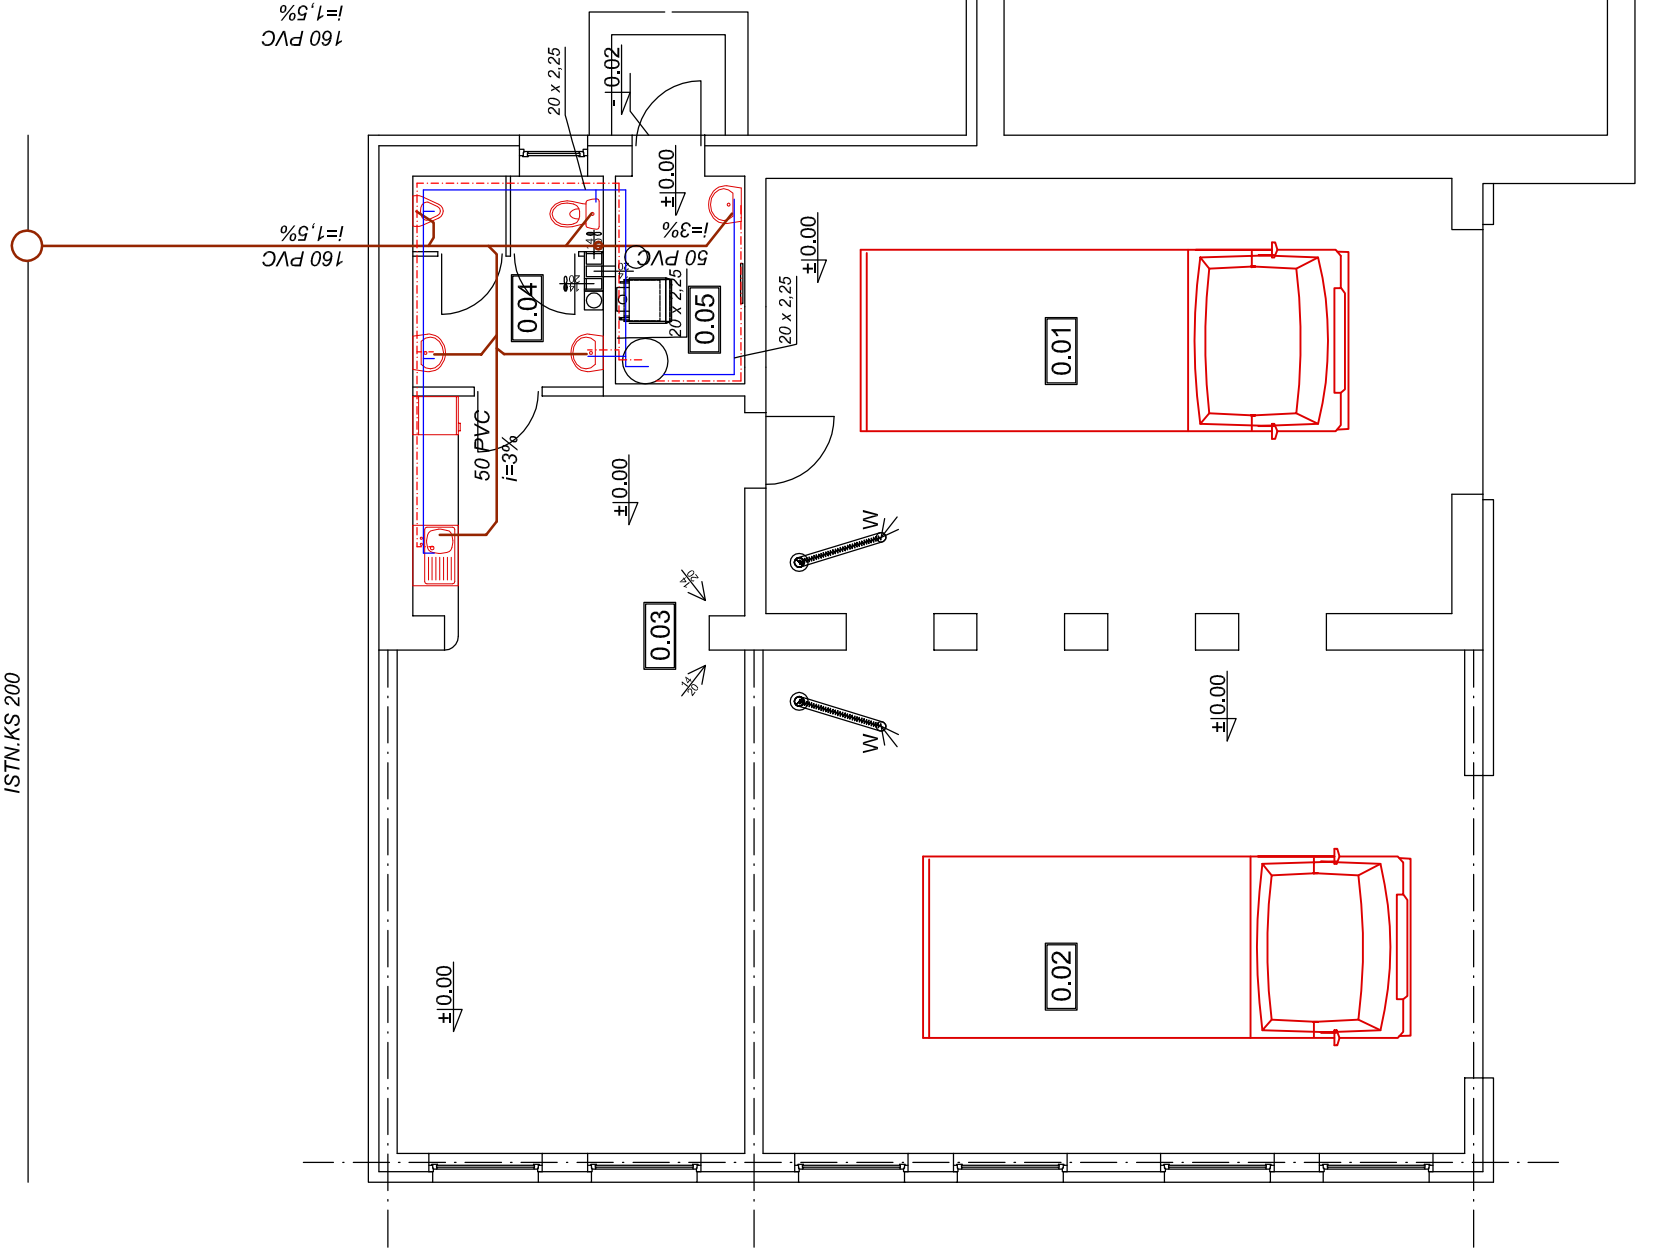


zestawienie pomieszczeń parteru

I.P.	Pomieszczenie	m ²	Posadzka	Ściany
0.01	Garaż 1	52,24	Gres	f. olejna (0-2,00m) + tynk
0.02	Garaż 2	61,81	Gres	f. olejna (0-2,00m) + tynk
0.03	Pomieszczenie socjalne	44,99	Gres	f. akrylowa
0.04	Łazienka - wc	1,23	Gres	glazura (0-2,00m) + tynk
	Łazienka - pisuar	1,23	Gres	glazura (0-2,00m) + tynk
	Łazienka - umywalka	4,18	Gres	glazura (0-2,00m) + tynk
	Łazienka Razem	6,64		
0.05	Kotłownia	4,70	Gres	glazura (0-2,00m) + tynk
	Suma	170,38 m ²		

Rzut parteru skala 1:100

P.H.U.Taros - Pracownia Projektowa

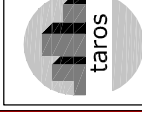

Temat: Rozbudowa budynku remizy strażackiej w Koszwałach

Adres: Koszwały 63, 83-011 Koszwały (Poczta Wielka)

inwestor: Gmina Cedry Wielkie, ul. Krasickiego 16, 83-020 Cedry Wielkie

rysunek: Rzut przyziemia - instalacja wod - kan.

Opracowali: inż. Janusz Kornowski 32/gd/78

nr archiwalny
2011/10

sprawdzający:
12.2011

branża: sanitarna

nr rys.: SI

1:100