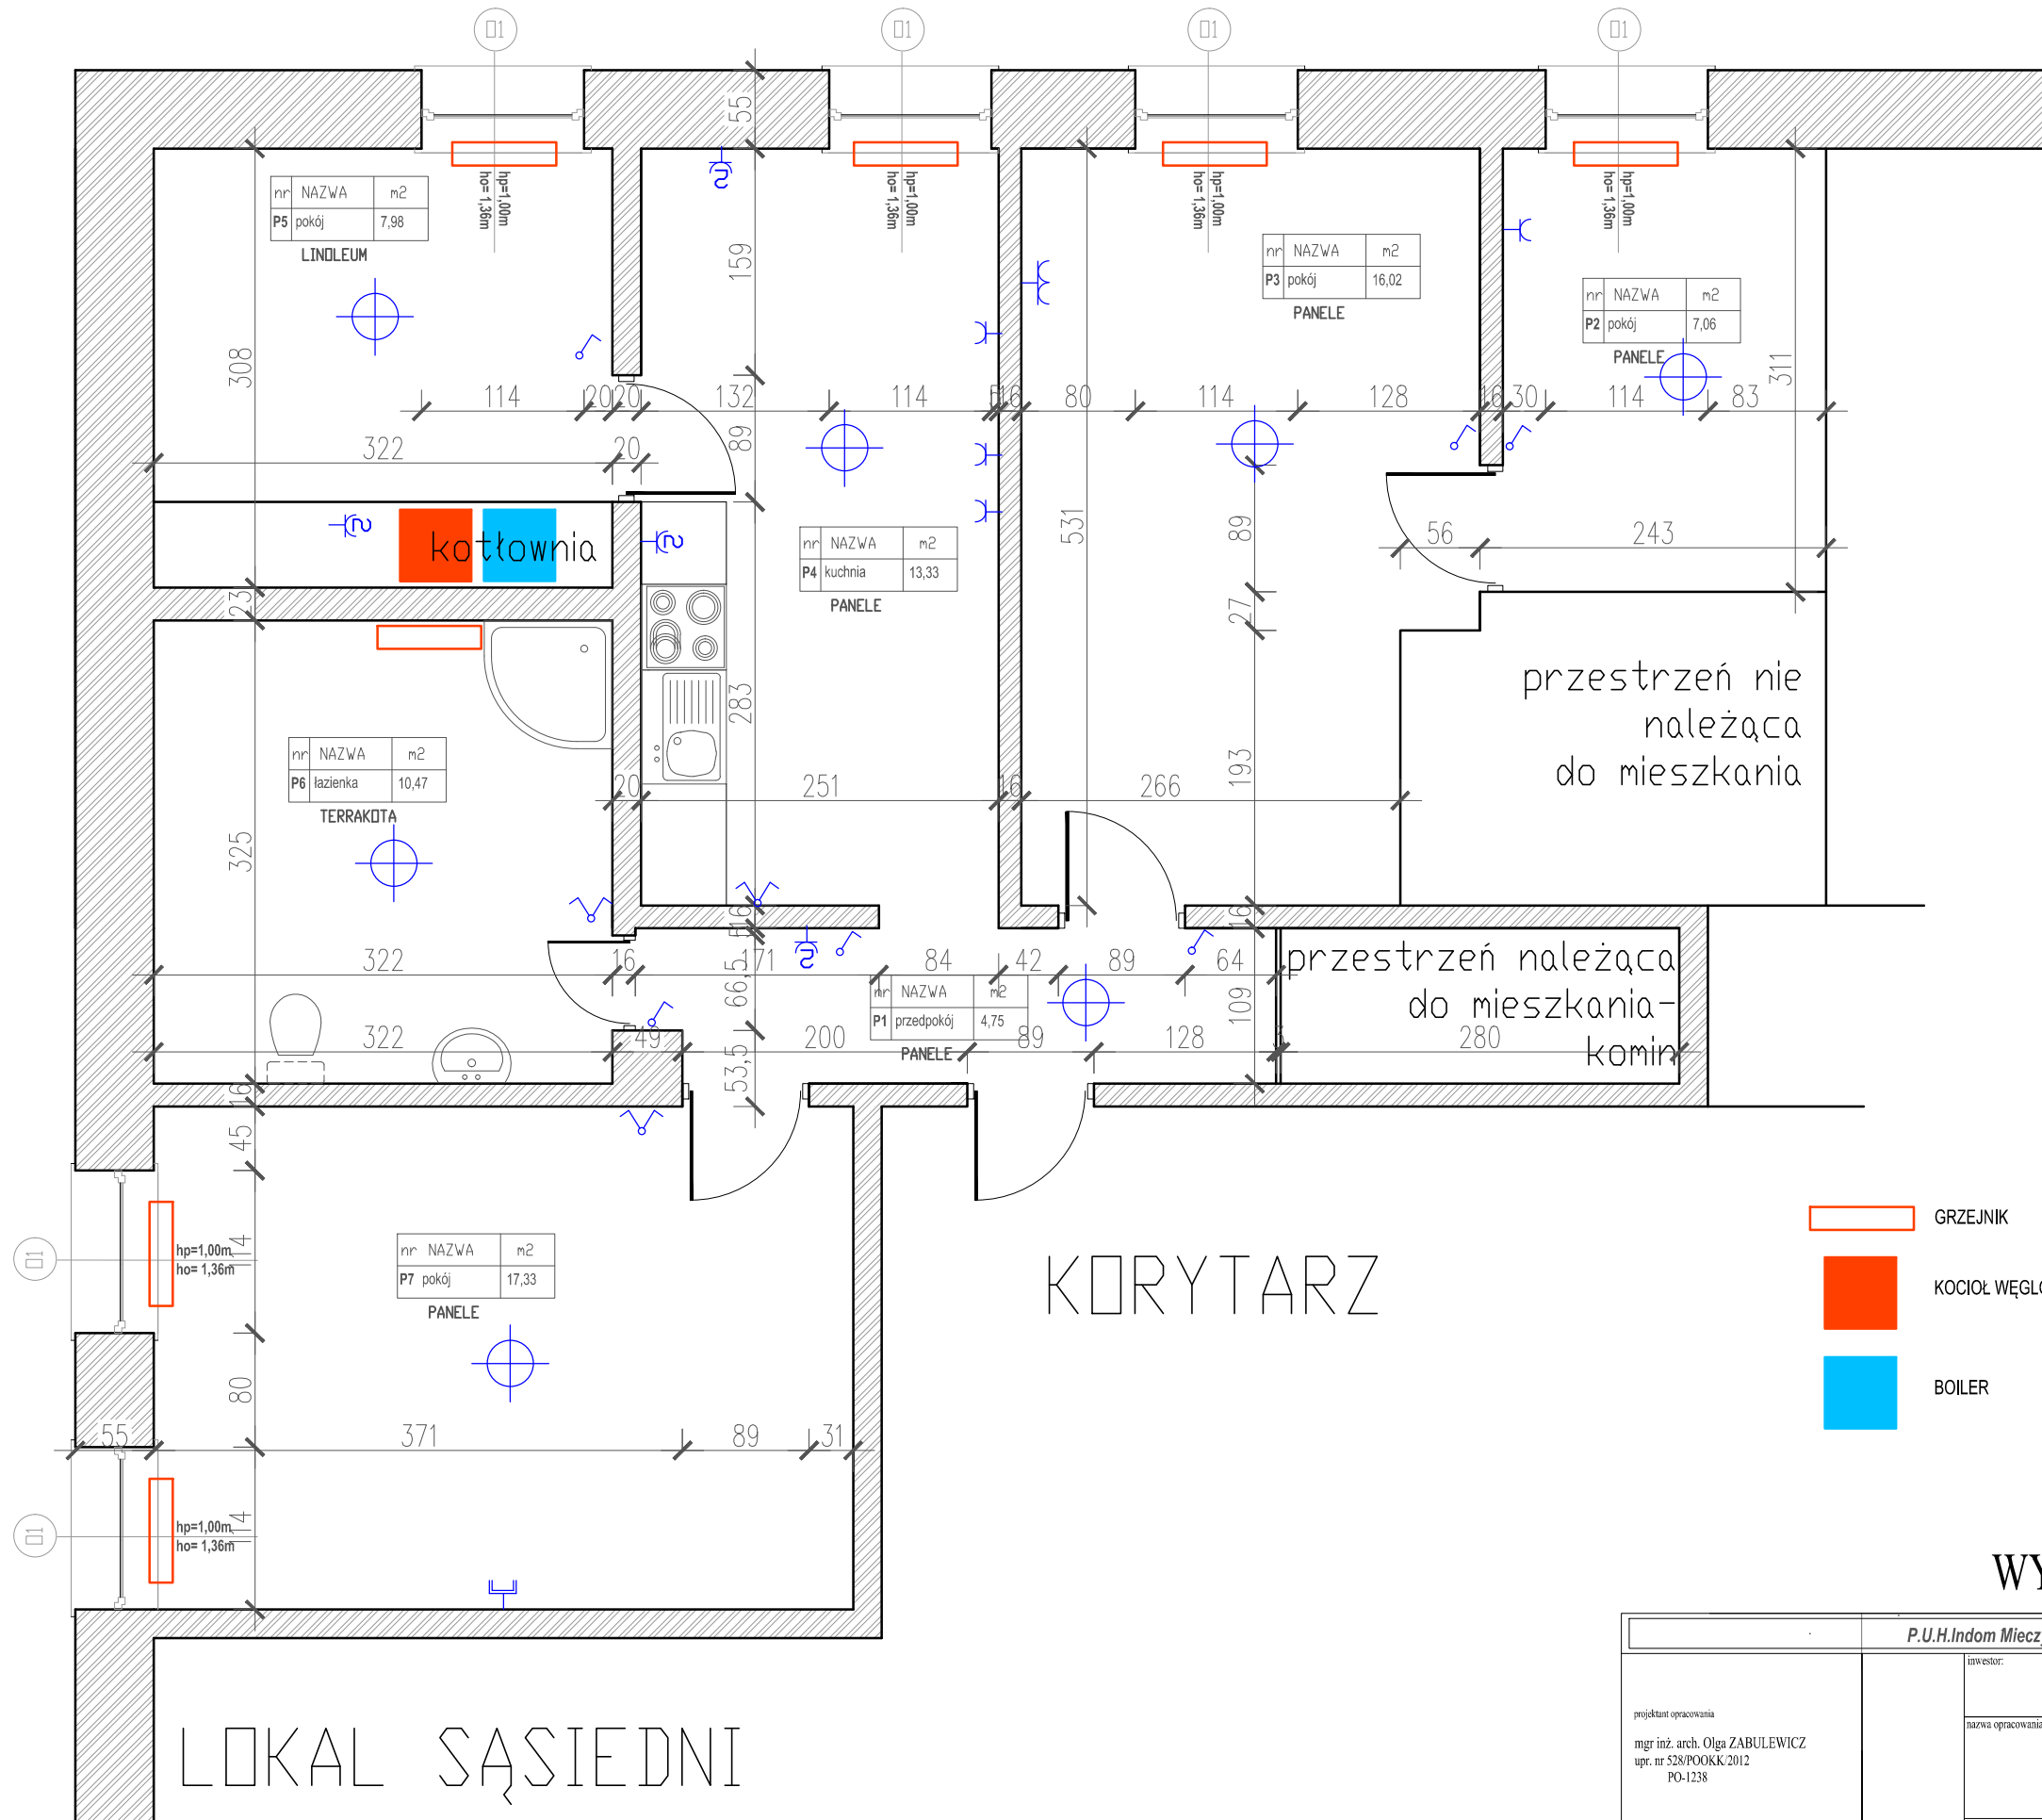


ZEWNĘTRZE

ZEWNĘTRZE

LOKAL SĄSIEDNI



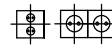
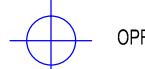

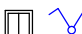

LOKAL SĄSIEDNI

KORYTARZ

przestrzeń nie należąca do mieszkania

przestrzeń należąca do mieszkania-komina

-  GRZEJNIK
-  KOCIÓŁ WĘGLOWY
-  BOILER

-  GNIAZDO PODWÓJNE
-  GNIAZDO POJEDYNCZE
-  OPRAWA OŚWIETLENIOWA
-  GNIAZDO TV, INTERNET, TELEFON
-  WŁĄCZNIK PODWÓJNY
-  WŁĄCZNIK POJEDYNCZY

WYSOKOŚĆ MIESZKANIA 2,85m

P.U.H.Indom Mieczysław Tkaczyk 80-297 Banino ul. Ogrodowa 5			
projektant opracowania mgr inż. arch. Olga ZABULEWICZ upr. nr 528/POOKK 2012 PO-1238	inwestor: Gmina Cedry Wielkie ul. M. Płażyńskiego 16; 83-020 Cedry Wielkie		
	nazwa opracowania: Inwentaryzacja lokalu mieszkalnego 2/3 Milocin		
branża arch	faza ---	lipiec, 2014	skala 1:50
nazwa rysunku RZUT MIESZKANIA (I piętro budynku)			numer rysunku A1