


ZEWNĘTRZE

LOKAL SĄSIEDNI

ZEWNĘTRZE

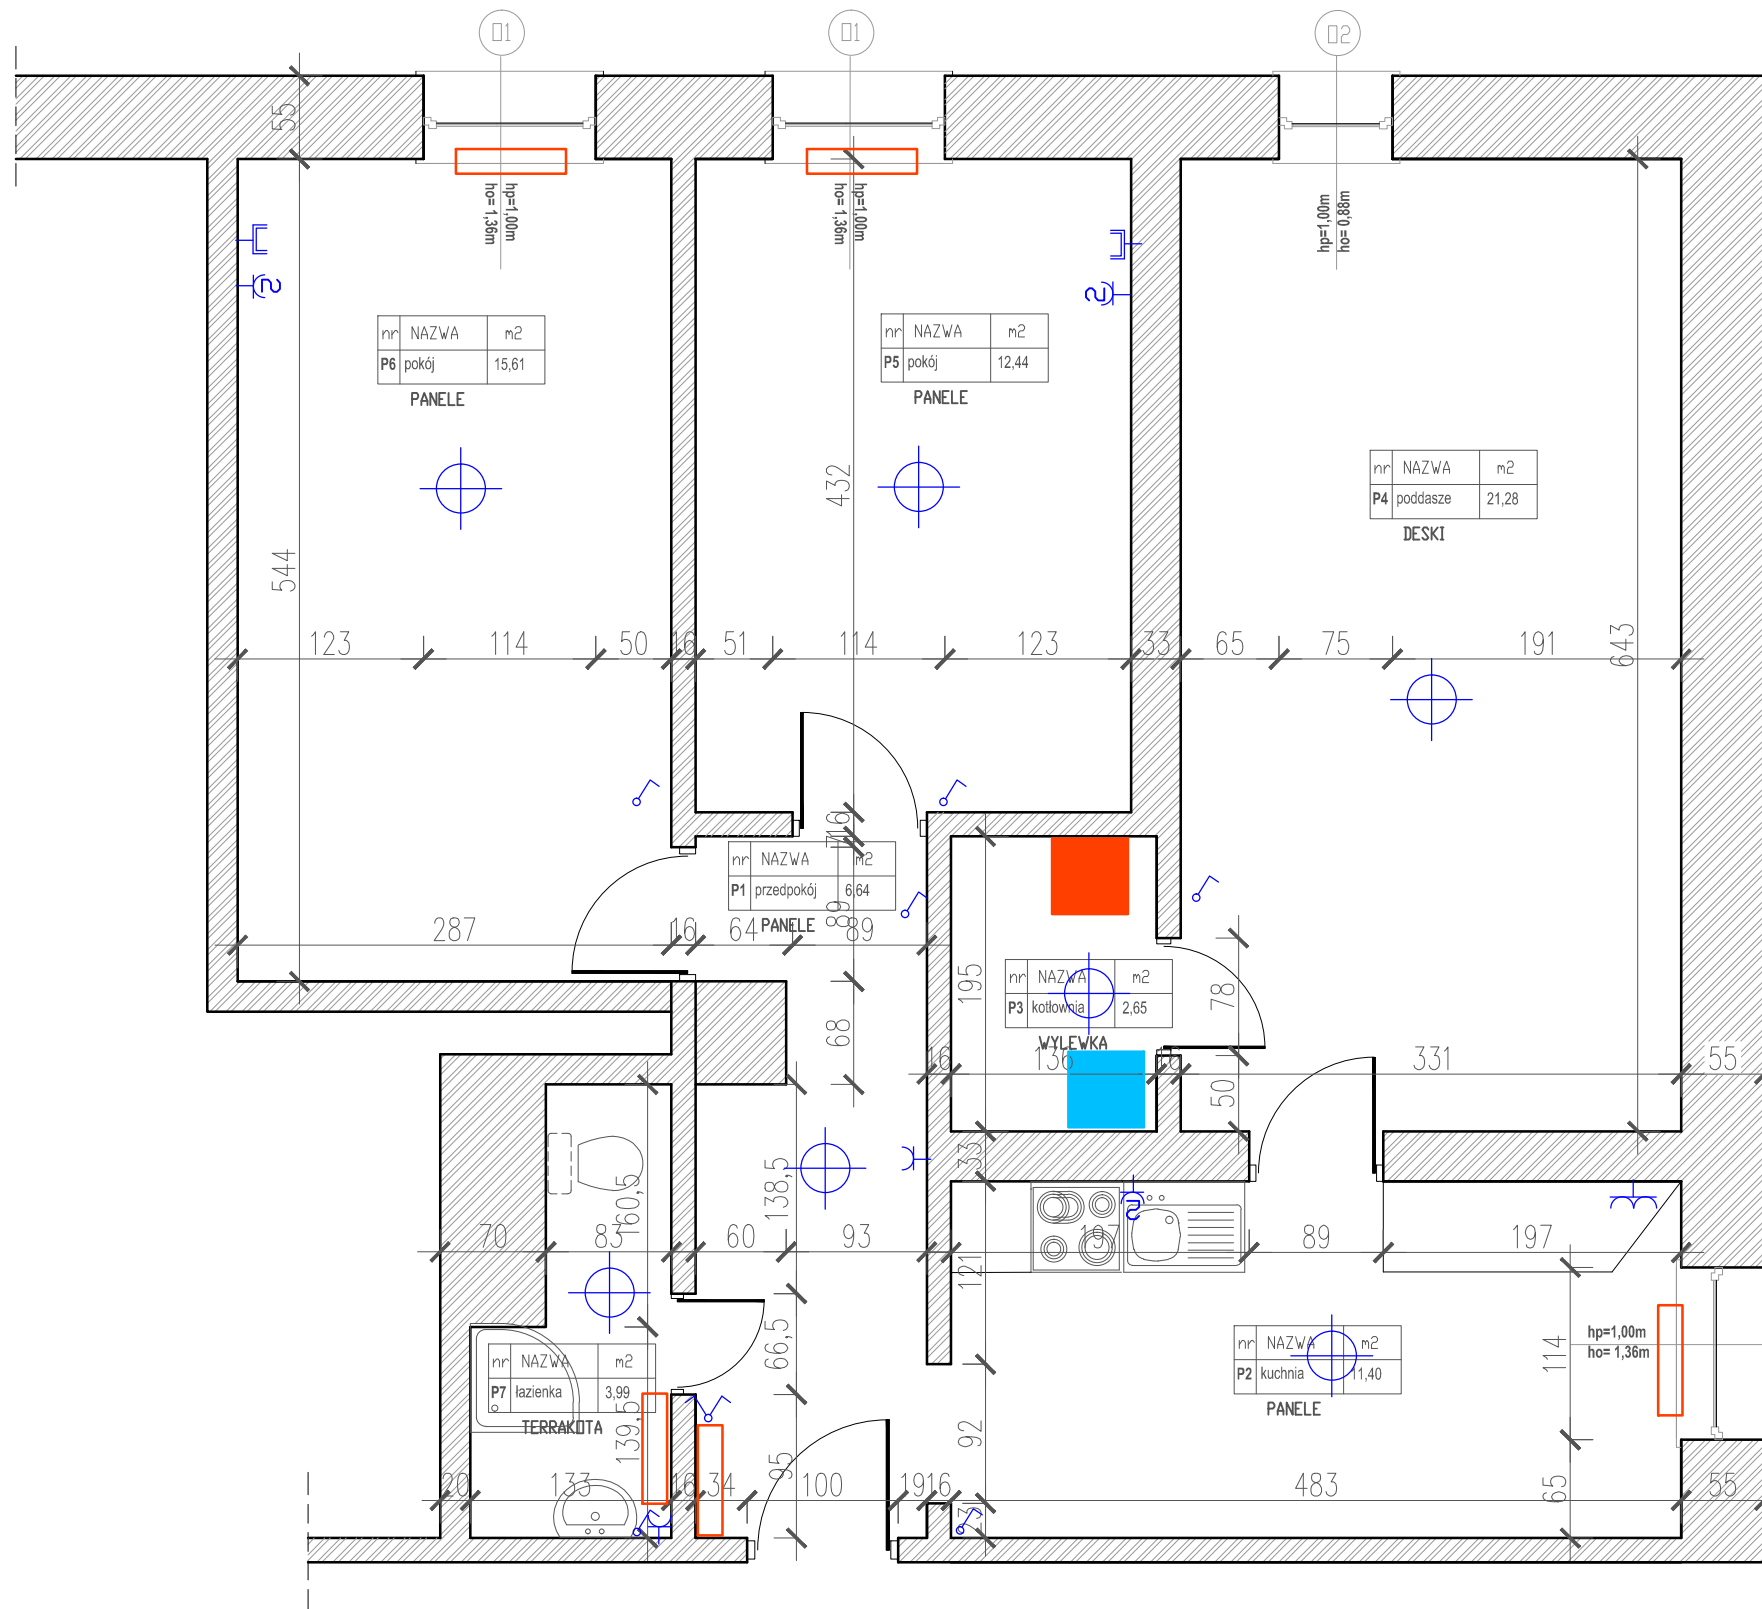

KORYTARZ

WYSOKOŚĆ MIESZKANIA 2,85m

- GRZEJNIK
- KOCIÓŁ WĘGLOWY
- BOILER
- GNIAZDO PODWÓJNE
- GNIAZDO POJEDYNCZE
- OPRAWA OŚWIETLENIOWA
- GNIAZDO TV, INTERNET, TELEFON
- WŁĄCZNIK PODWÓJNY
- WŁĄCZNIK POJEDYNCZY

P.U.H.Indom Mieczysław Tkaczyk 80-297 Banino ul. Ogrodowa 5			
projektant opracowania mgr inż. arch. Olga ZABULEWICZ upr. nr 528/POOKK/2012 PO-1238	inwestor:	Gmina Cedry Wielkie ul. M. Płażyńskiego 16; 83-020 Cedry Wielkie	
	nazwa opracowania:	Inwentaryzacja lokalu mieszkalnego 2/4 Milocin	
	branża arch	faza ---	lipiec, 2014
nazwa rysunku			numer rysunku
RZUT MIESZKANIA (I piętro budynku)			A1