


MAPA DO CELÓW INFORMACYJNYCH

Sekcje mapy: 6.219.27.08.4.2; 6.219.27.08.2.4

obr. Koszwały 0007, ark. 1. dz. 38/5

SKALA 1:500

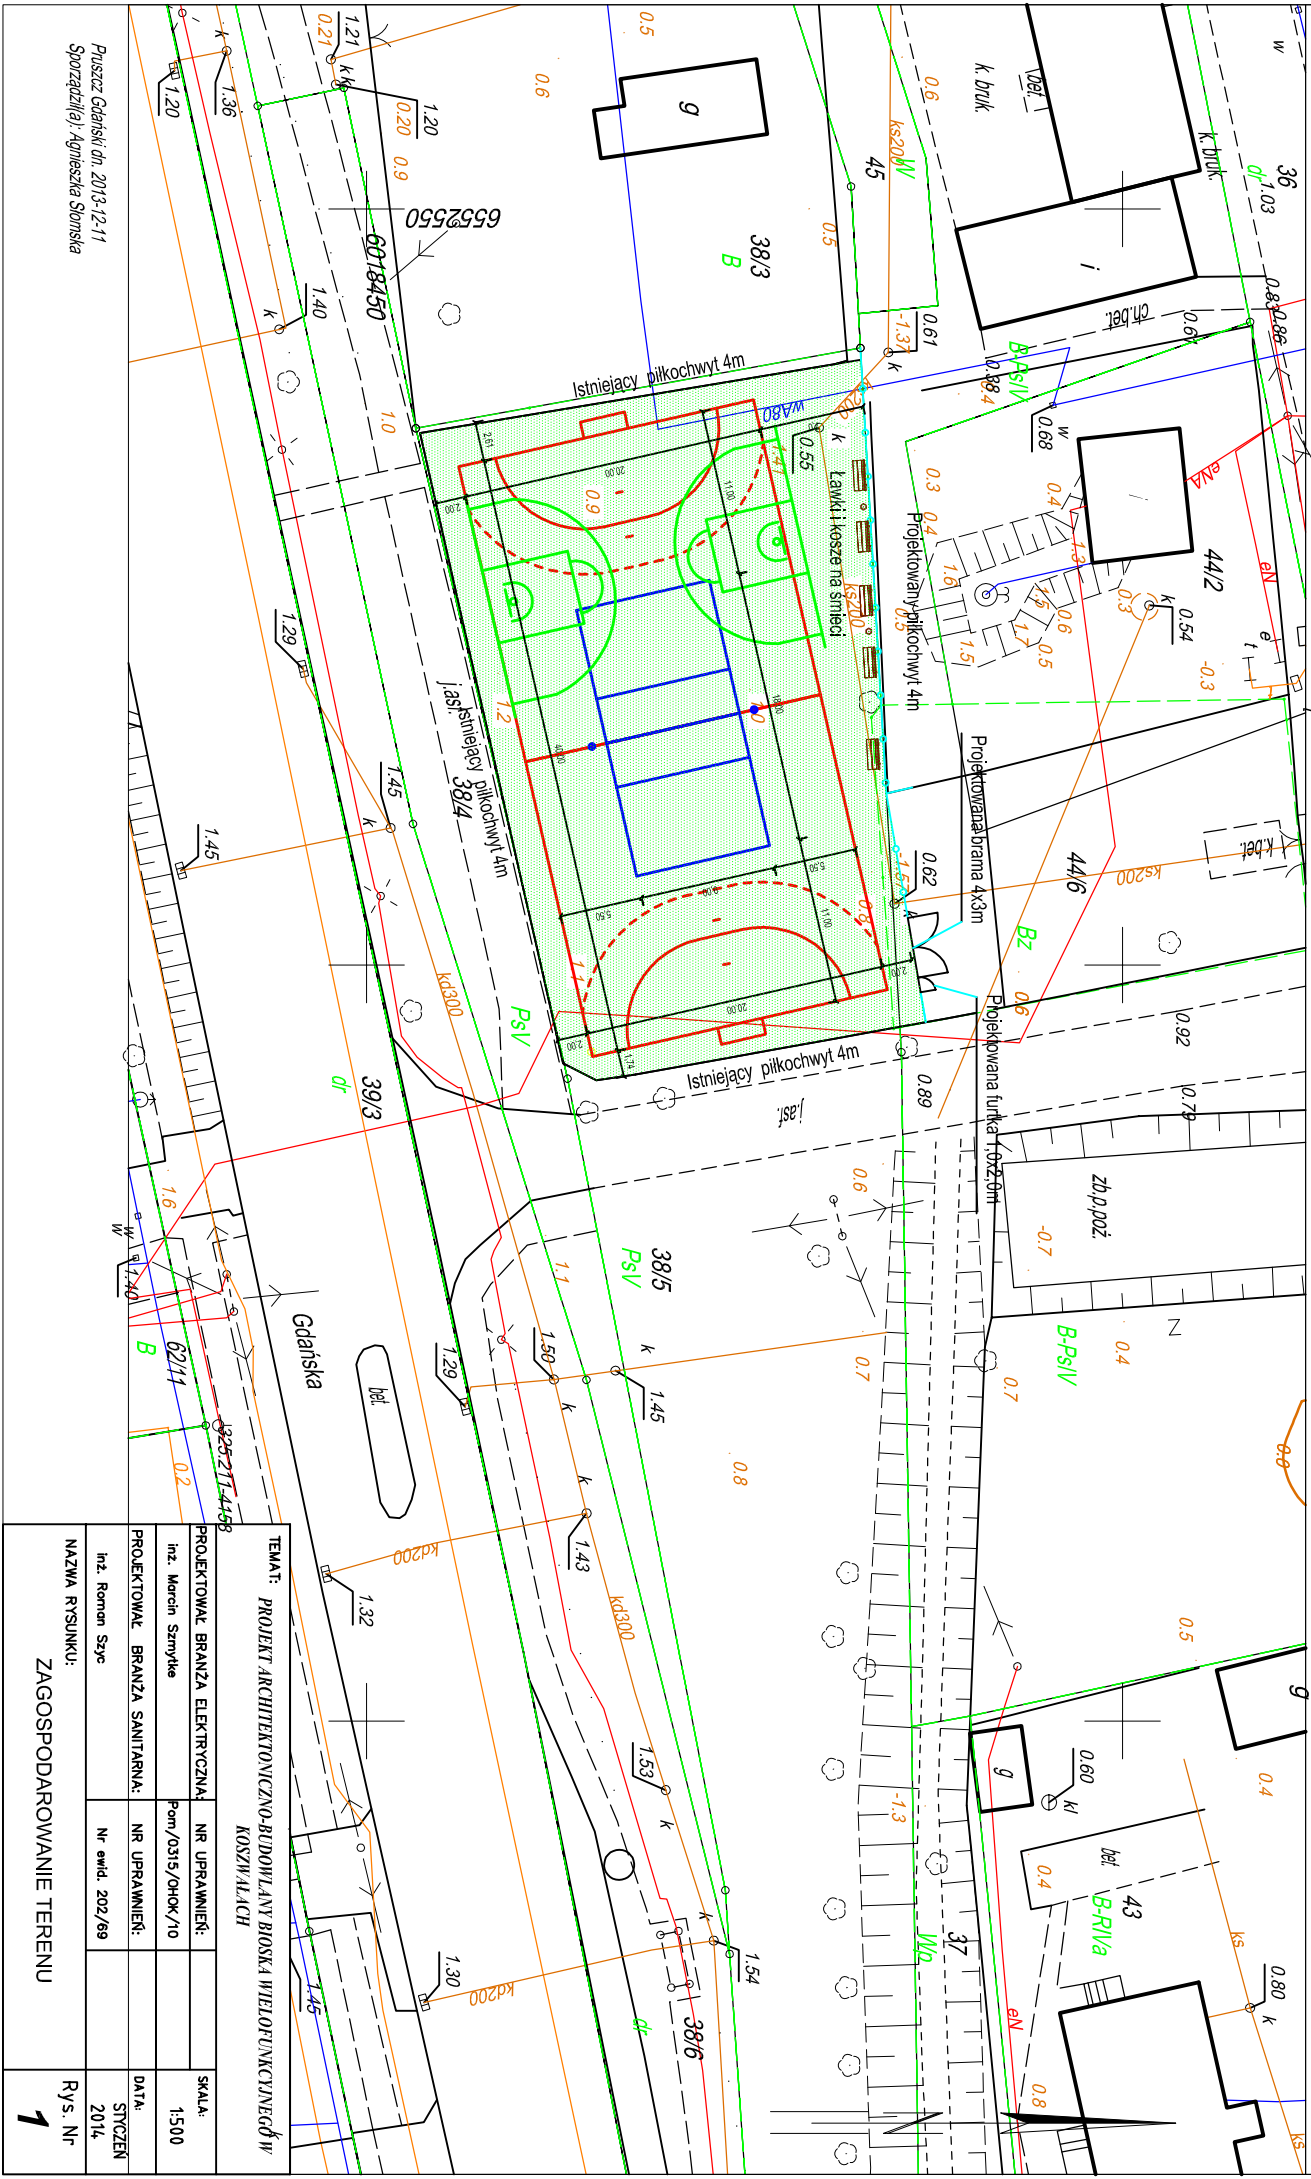

Pruszcz Gdański dn. 2013-12-11
Sporządził(a): Agnieszka Słomska

TEMAT: PROJEKT ARCHITEKTONICZNO-BUDOWLANY BOSOJA WIELOFUNKCYJNEGO W KOSZWAŁACH			
PROJEKTOWAŁ BRANŻA ELEKTRYCZNA	NR UPRAWNIENI:	SKALA:	
inż. Marcin Samyła	Pon/0315/Ohok/10	1:500	
PROJEKTOWAŁ BRANŻA SANITARNA:	NR UPRAWNIENI:	DATA:	
inż. Roman Szczyg	Nr ewid. 202/89	STYCZEŃ 2014	
NAZWA RYSUNKU:	ZAGOSPODAROWANIE TERENU		Rys. Nr
			1