


Zatwierdził nr 13 do SIU2

PRZEKRÓJ KONSTRUKCYJNY

Droga gminna w Gienlicach

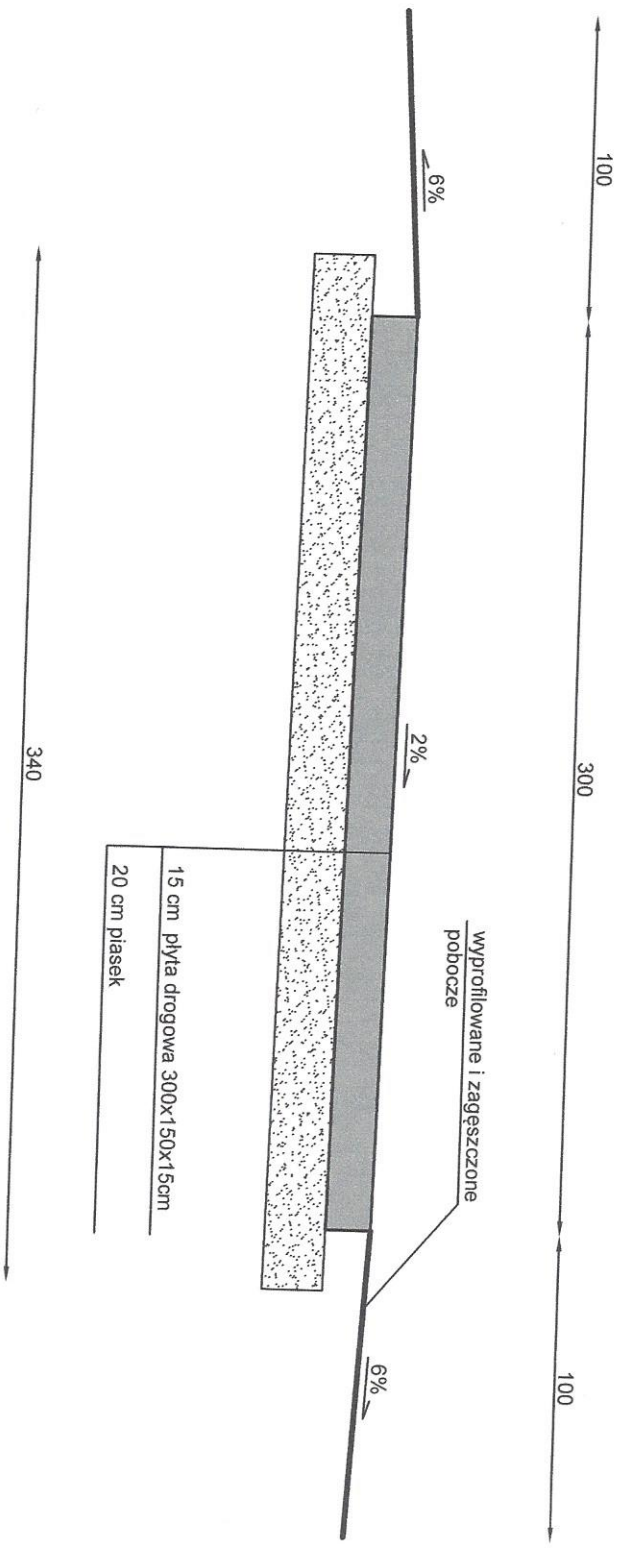

15 cm płyta drogowa 300x150x15cm
20 cm piasek

URZĄD GMINY CEDRY WIELKIE	
PRZEKRÓJ KONSTRUKCYJNY	
Droga gminna - Gienlice	
Wykonali: Bernard Pawlak	<i>mgr inż. Bernard Pawlak</i>
UPRAWNIENIA BUDOWLANE NR PGN/1055/PBOK/13	
do projektowania i nadzoru budowlanego	
w specjalności konstrukcyjno-budowlanej	
Skala: 1:25	Rysunek: 1