


PRZEKRÓJ KONSTRUKCYJNY

Droga gminna w Gienlicach

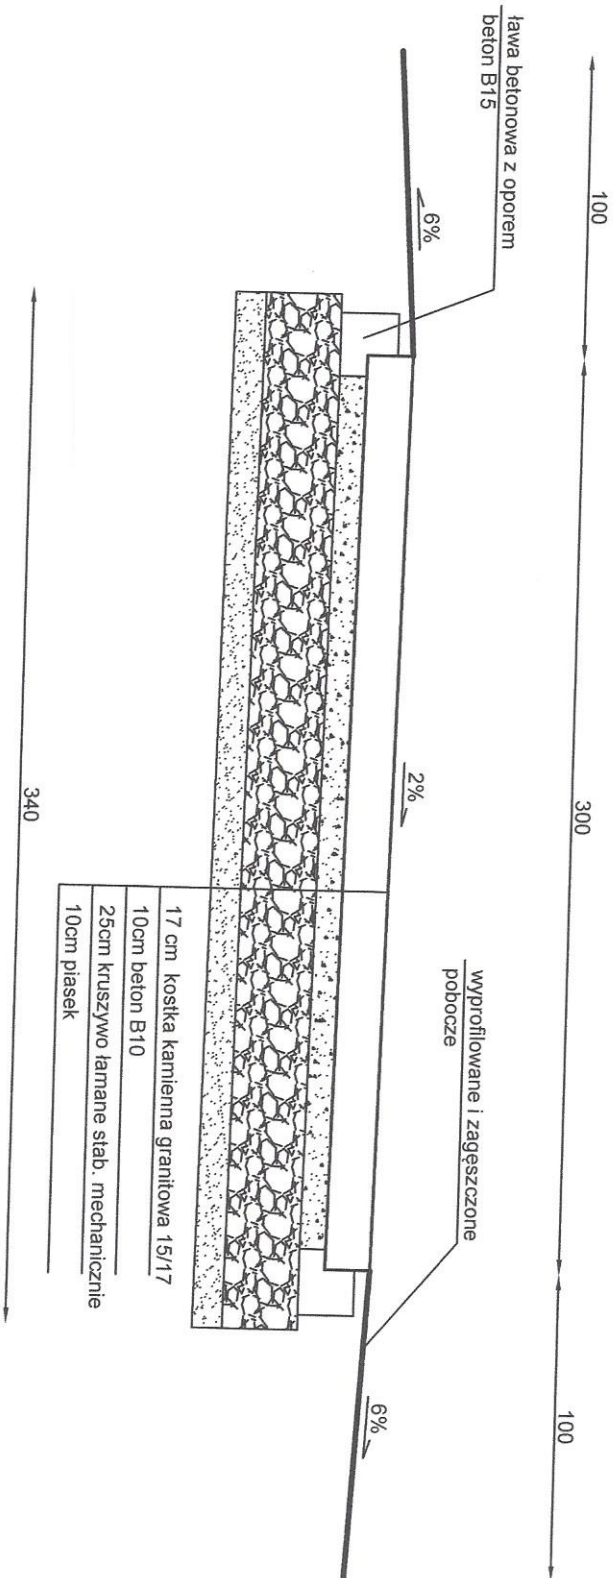

URZĄD GMINY CEDRY WIELKIE	
PRZEKRÓJ KONSTRUKCYJNY	
Droga gminna - Gienlice	
<i>mgr inż. Bernard Pawlak</i>	
Wykonat: Bernard Pawlak	
UPRAWNIENIA BUDOWLANE NR PIM/0055/PB0K/3	
do projektowania bez ograniczeń	
w specjalności konstrukcyjno-budowlanej	
Skala: 1:25	Rysunek: 2