



ŚCIEK Z DOŁEM CHŁONNYM ODPROWADZAJĄCY WODY OPADOWE Z NAWIERZCHNI PARKINGU


PRZEKRÓJ PODŁUŻNY

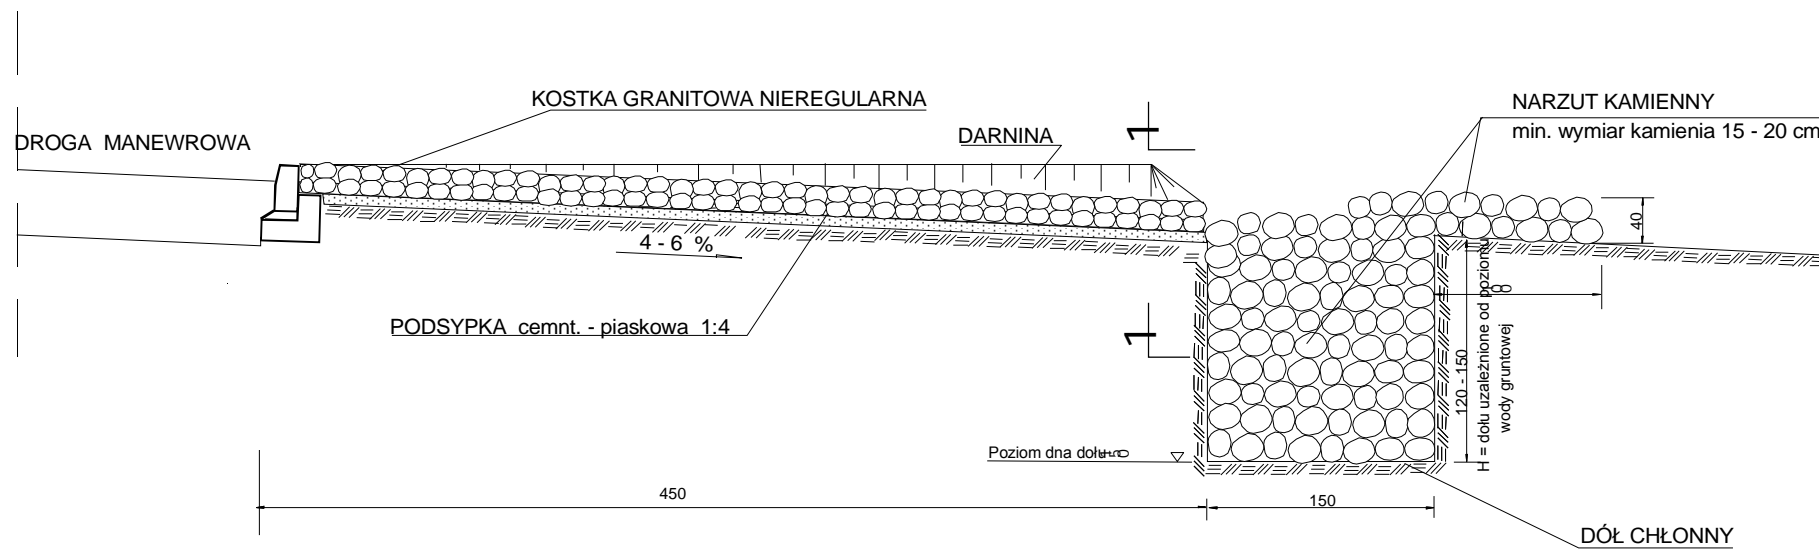

PRZEKRÓJ POPRZECZNY

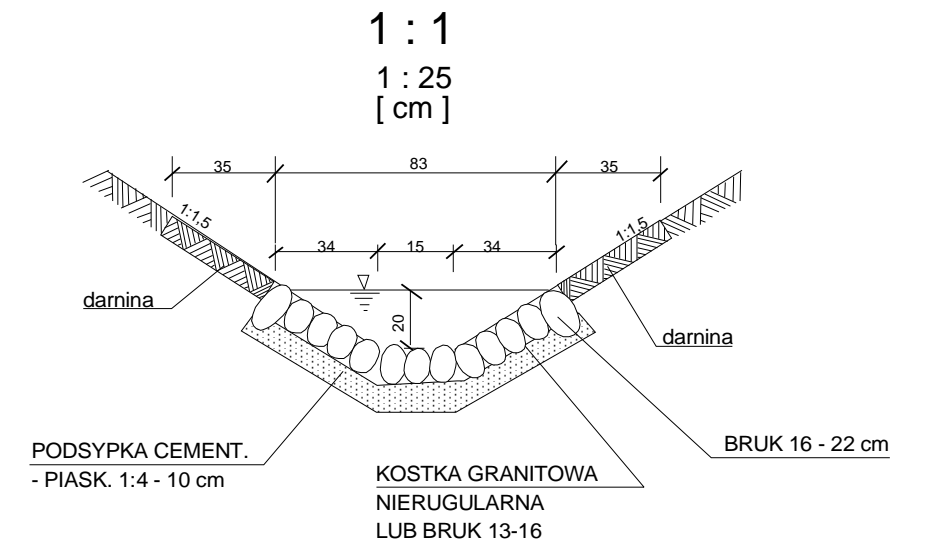

WIDOK Z GÓRY

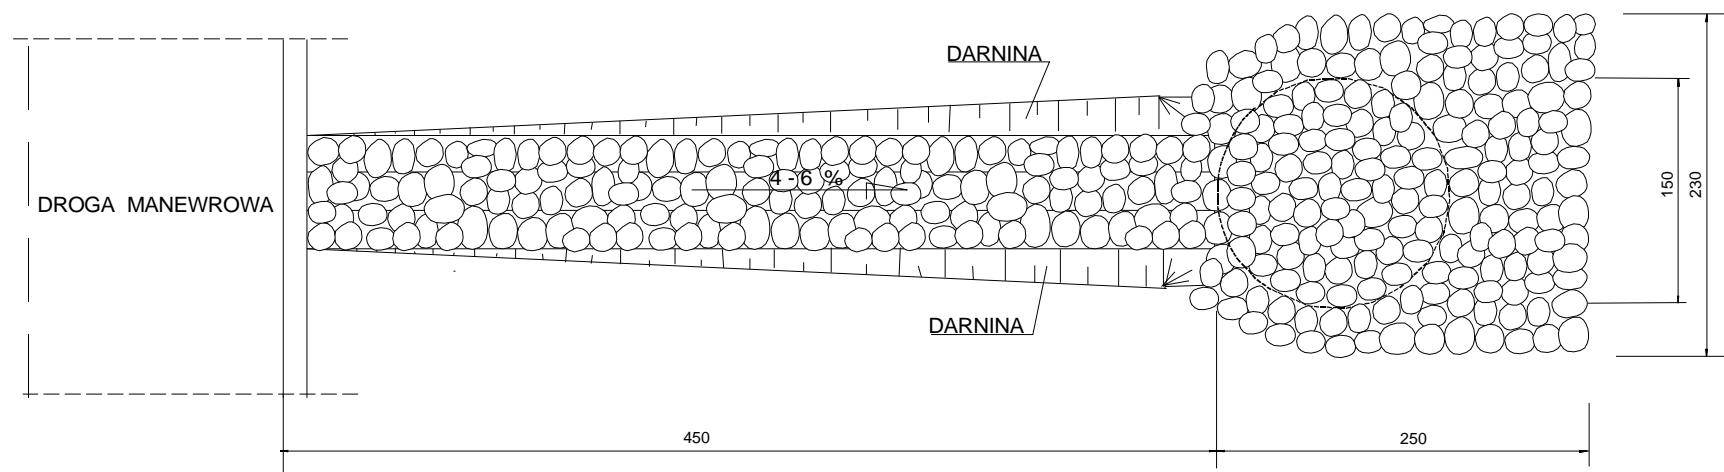

RYSUNEK WYKONANIA ŚCIEKU ORAZ DOŁU CHŁONNEGO

[cm]
SKALA 1:50 RYS. NR 1

Pracownia Projektowa "ZAWISZA" 80-347 Gdańsk ul. Orłowska 5D/24 tel.(058) 556-22-48			
Projekt: PARKINGU DLA SAMOCHODÓW OSOBOWYCH przy ŻUŁAWSKIM OŚRODKU KULTURY I SPORTU w CEDRACH WIELKICH			
Nazwa rysunku: ŚCIEK Z DOŁEM CHŁONNYM			
Funkcja:	Imię i Nazwisko	Nr upr.	Podpis
Projektant:	T. Zawisza	149/74	
Sprawdzający:	K. Czerniewski	33/66	