



# SZCZEGÓŁ POŁĄCZENIA WJAZDU NA TEREN PARKINGU z JEZDNIĄ ul. OSADNIKÓW WOJSKOWYCH w CEDRACH WIELKICH

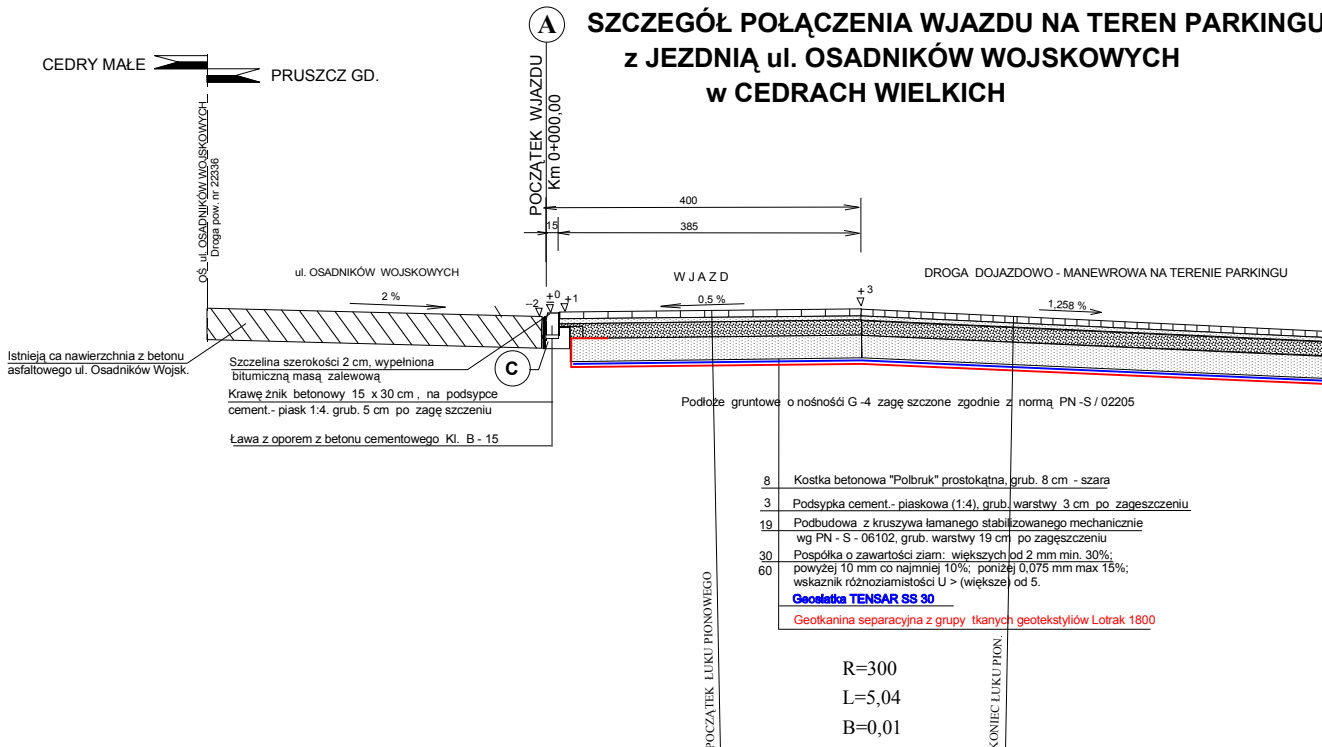

## SZCZEGÓŁ " C "

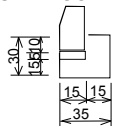

## PRZEKRÓJ KONSTRUKCYJNY

Skala 1 : 50 [ cm ]

Rys.Nr 7

Pracownia Projektowa "ZAWISZA A"			
80-347 Gdańsk ul. Ciołkowska 50/24 tel. (058) 556-22-48			
Projekt: BUDOWY ZATOKI AUTOBUSOWEJ W PASIE DROGI POWIATOWEJ NR 2233G ORAZ PARKINGU PRZY ul.OSADNIKÓW WOJSKOWYCH w CEDRACH WIELKICH			
Nazwa rysunku: SZCZEGÓŁ POŁĄCZENIA WJAZDU Z JEZDNIĄ ul. OSADNIKÓW WOJSK. w CEDRACH WLK.			
Funkcja:	Imię i Nazwisko	Nr upr.	Podpis
Projektant:	T. Zawisza	149/74	
Sprawdzający:	K. Czerniewski	33/66	