



**DANE TECHNICZNE:**  
 KLASA DROGI - D 1/2  
 SZER. JEZDNI - 5,00 m  
 KAT. RUCHU - KR - 1

**LEGENDA:**  
**OTWÓR GEOTECHNICZNY**

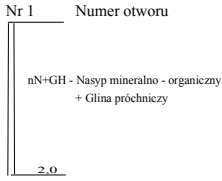

SKALA 1:50/1:500

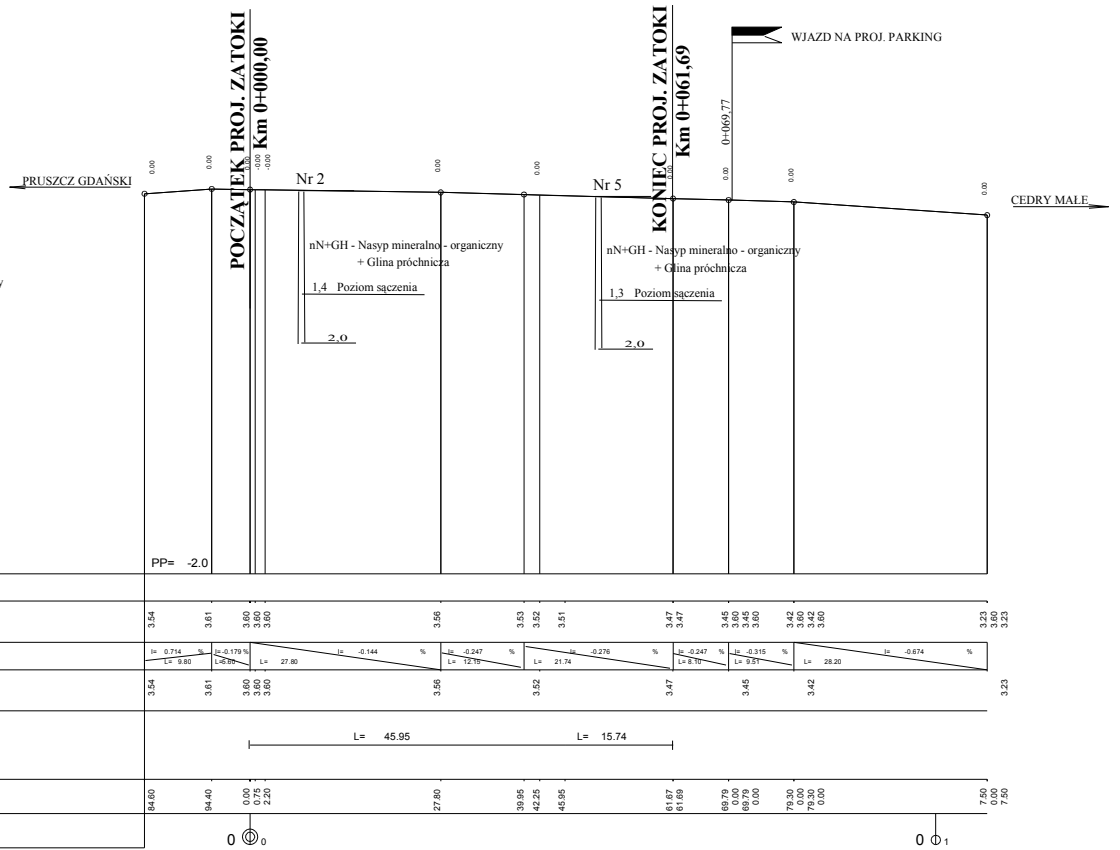

**PROFIL PODŁUŻNY WZDŁUŻ ZATOKI**

Skala 1 : 50/500 Rys.Nr 4

Pracownia Projektowa "Z A W I S Z A"			
80-347 Gdańsk ul. Orłowska 5D/24 tel.(0 prefix 58) 556-22-48			
Projekt: BUDOWY ZATOKI AUTOBUSOWEJ W PASIE DROGI POWIATOWEJ NR 2233G ORAZ PARKINGU PRZY UL. OSADNIKÓW WOJSKOWYCH w CEDRACH WIELKICH			
Nazwa rysunku: PROFIL PODŁUŻNY			
Funkcja:	Imię i Nazwisko	Nr upr.	Podpis
Projektant:	T. Zawisza	WZDP W-wa 149/74	
Sprawdzający:	K. Czerniewski	WZDP Bydą. 33/66	