DANE TECHNICZNE ZATOKI:

KLASA DROGI	- Z 1/2
KAT. RUCHU	- KR-4
PRĘDKOŚĆ	- V 50 km/h
SZER. ISTN. JEZDNI	- 6,00 m
SZER. PROJ. ZATOKI	- 3,00 m
SZER. PROJ. CHODNIKA	- 2,00 m

DANE TECHNICZNE PARKINGU:

KLASA DROGI	- MANEWROWA 1/2
SZER. JEZDNI MANEWROWEJ	- 5,00 i 3,00 m
DŁUG. MIEJSC POSTOJOWYCH	- 5,00 m
SZER. MIEJSC POSTOJOWYCH	- 2,30 m
SZER. CHODNIKA	- 2,00 m
KAT. RUCHU	- KR-1

Przekrój zatoki a-a

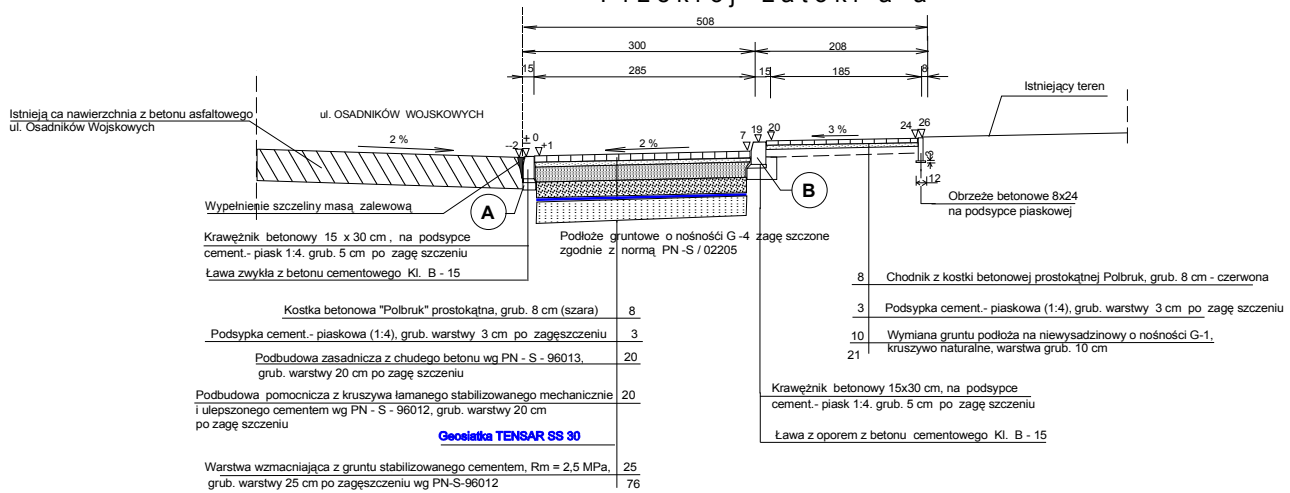

Przekrój parkingu b-b

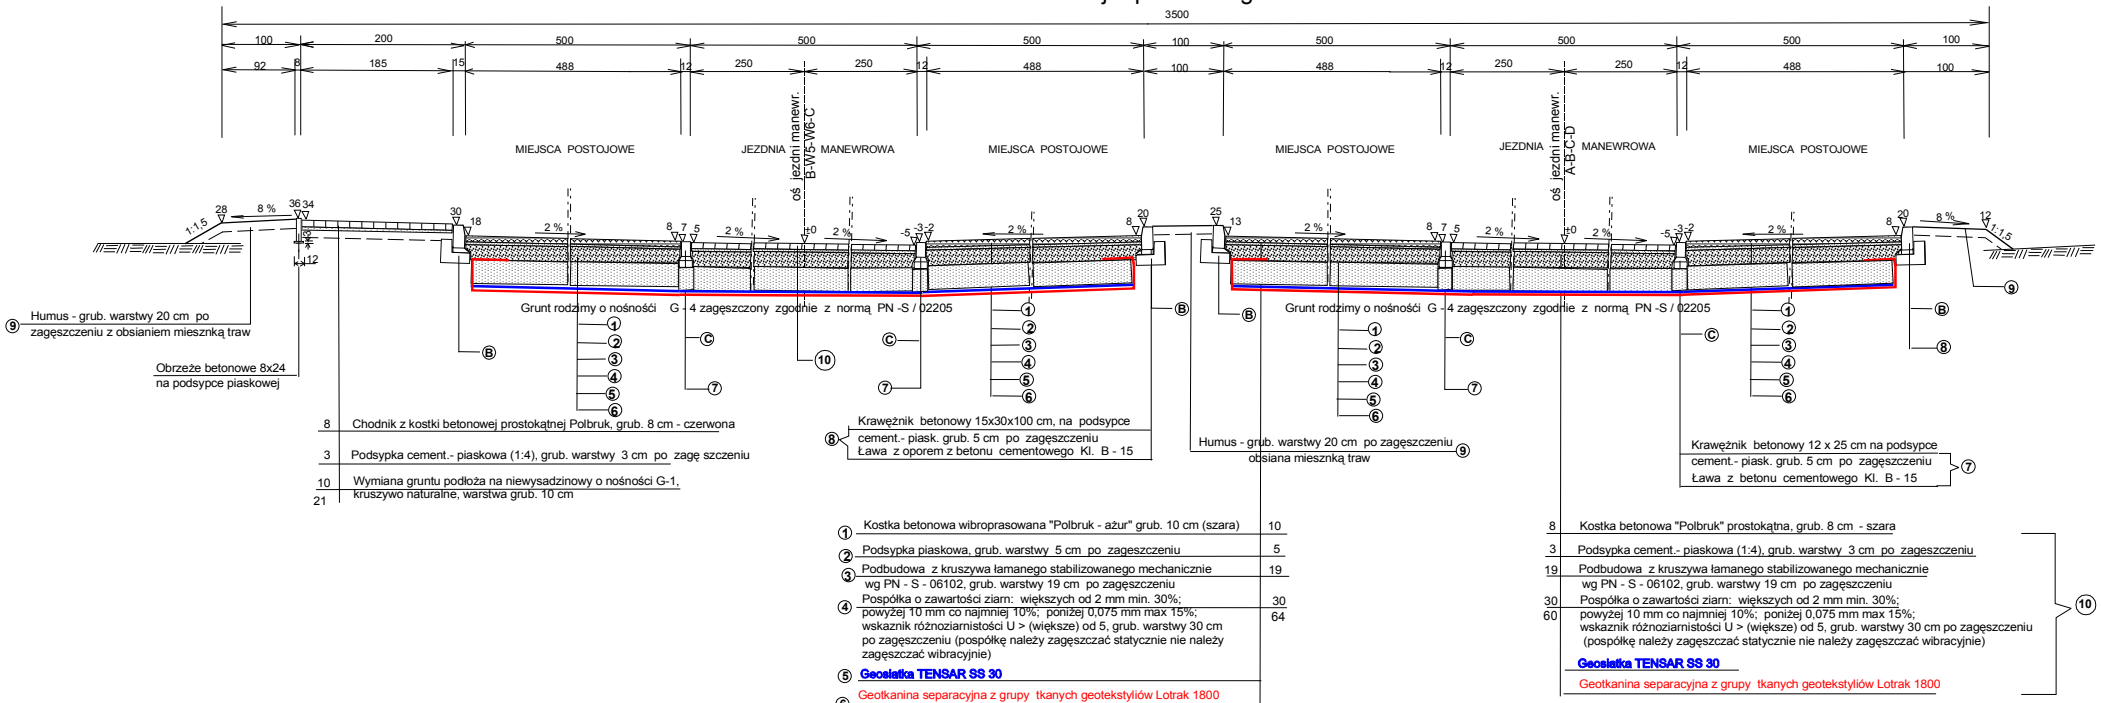

SZCZEGÓŁ " A "

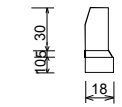

SZCZEGÓŁ " B "

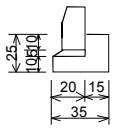

SZCZEGÓŁ " C "

PRZEKROJE KONSTRUKCYJNE

[cm]

Skala 1 : 50 Rys.Nr 3

Pracownia Projektowa " Z A W I S Z A " 80-347 Gdańsk ul. Orłowska 5D/24 tel.(0 prefix 58) 556-22-48			
Projekt: BUDOWY ZATOKI AUTOBUSOWEJ W PASIE DROGI POWIATOWEJ NR 2233G ORAZ PARKINGU PRZY ul.OSADNIKÓW WOJSKOWYCH w CEDRACH WIELKICH			
Nazwa rysunku: PRZEKROJE KONSTRUKCYJNE			
Funkcja:	Imię i Nazwisko	Nr upr.	Podpis
Projektant:	T. Zawisza	WZDP W-wa 149/74	
Sprawdzający:	K. Czerniewski	WZDP Bydg. 33/66	

Create PDF files without this message by purchasing novaPDF printer (http://www.novapdf.com)