



ŚCIEK Z ROWEM PRZYDROŻNYM UMOCNIONY BRUKIEM


PRZEKRÓJ PODŁUŻNY

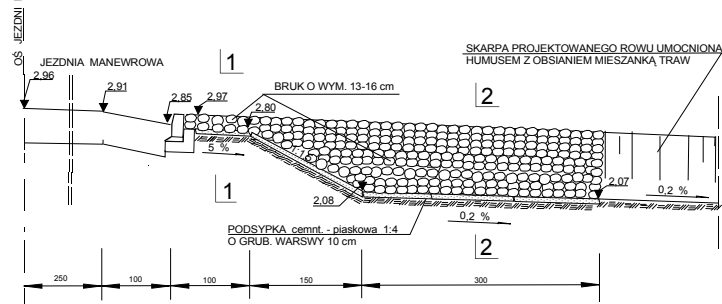

PRZEKRÓJ POPRZECZNY

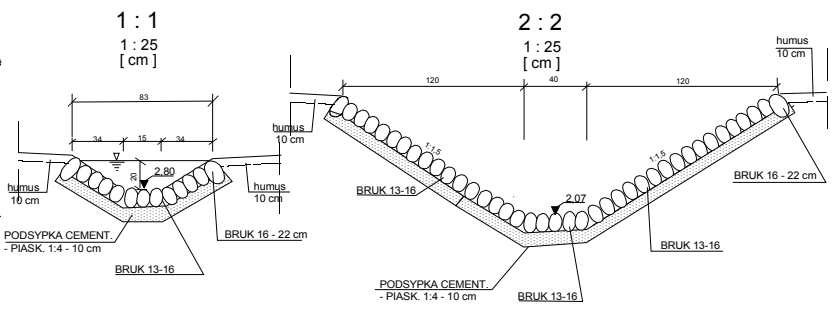

WIDOK Z GÓRY

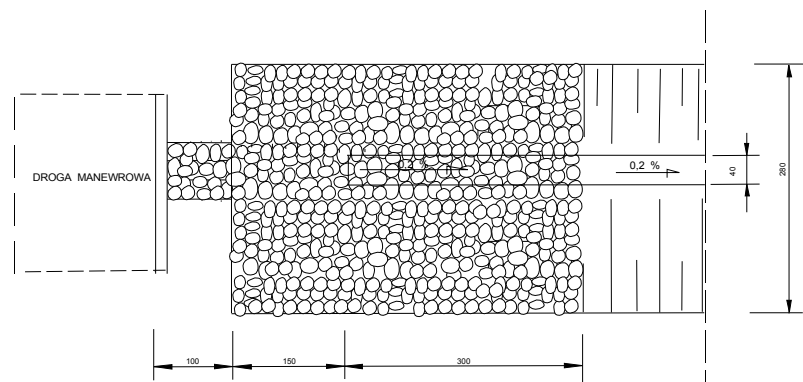

RYСУNEK ŚCIEKU Z ROWEM PRZYDROŻNYM

SKALA 1:50 RYS. NR 10

Pracownia Projektowa "ZAWISZA" S.Z.A. 80-347 Górnisk ul. Orłowska 6D/24, tel. (058) 556-22-48			
Projekt: BUDOWY ZATOKI AUTOBUSOWEJ W PASIE DROGI POWIATOWEJ NR 2233G ORAZ PARKINGU PRZY ul. OSADNIKÓW WOJSKOWYCH W CEDRACH WIELKICH			
Nazwa rysunku: ŚCIEK Z ROWEM PRZYDROŻNYM			
Funkcja:	Imię i Nazwisko	Nr upr.	Podpis
Projektant:	T. Zawisza	149/74	
Sprawdzający:	K. Czerniewski	33/66	