

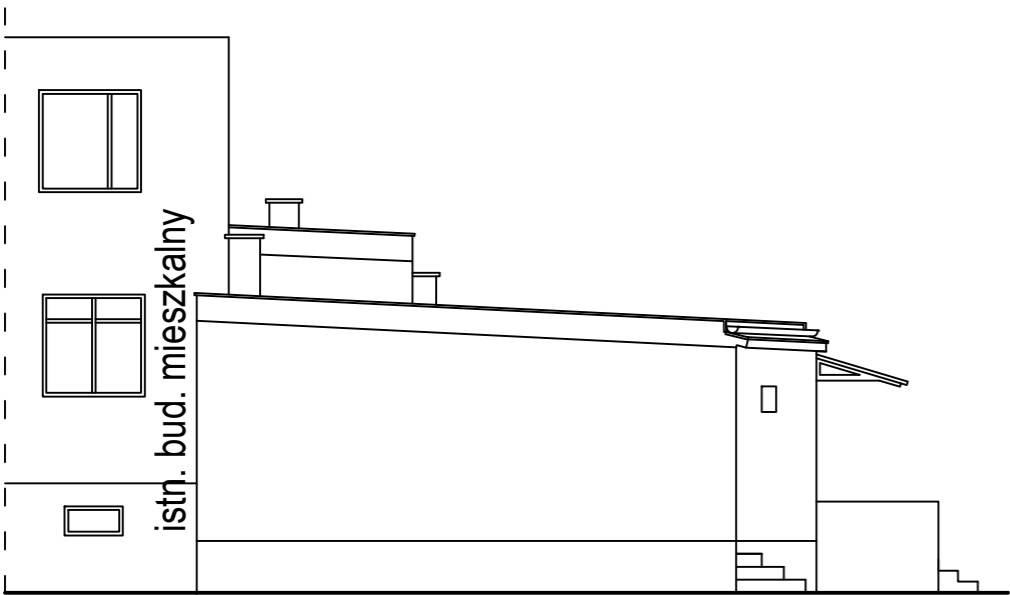


INWENTARYZACJA - PRZEKROJE I ELEWACJE , skala 1:100

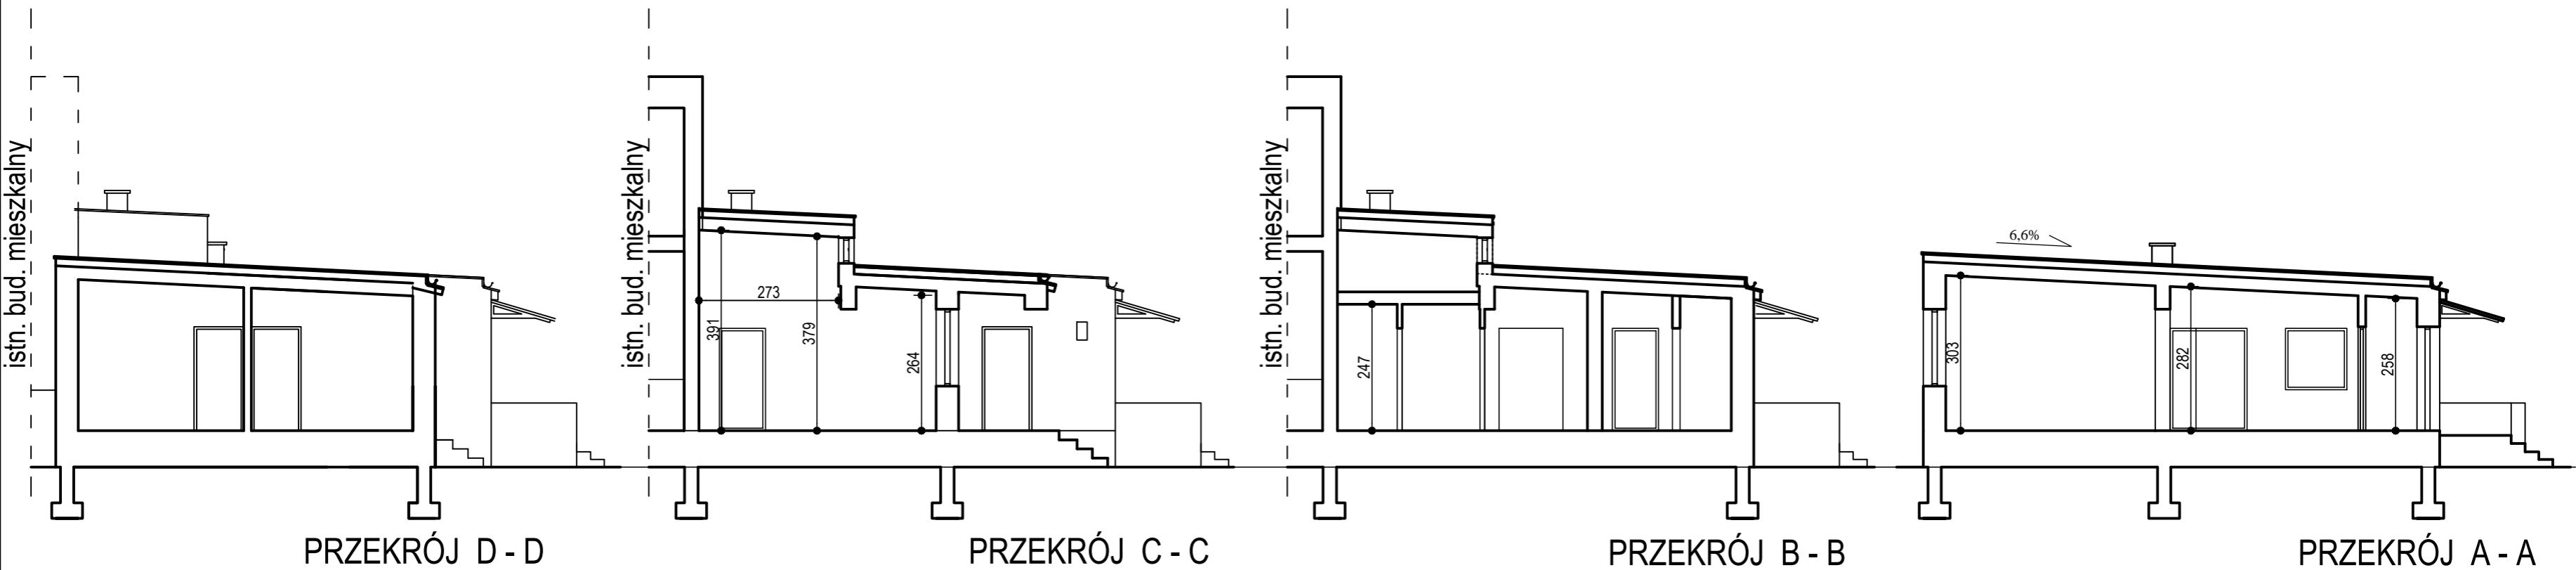

ELEWACJA WSCHODNIA, 1:100

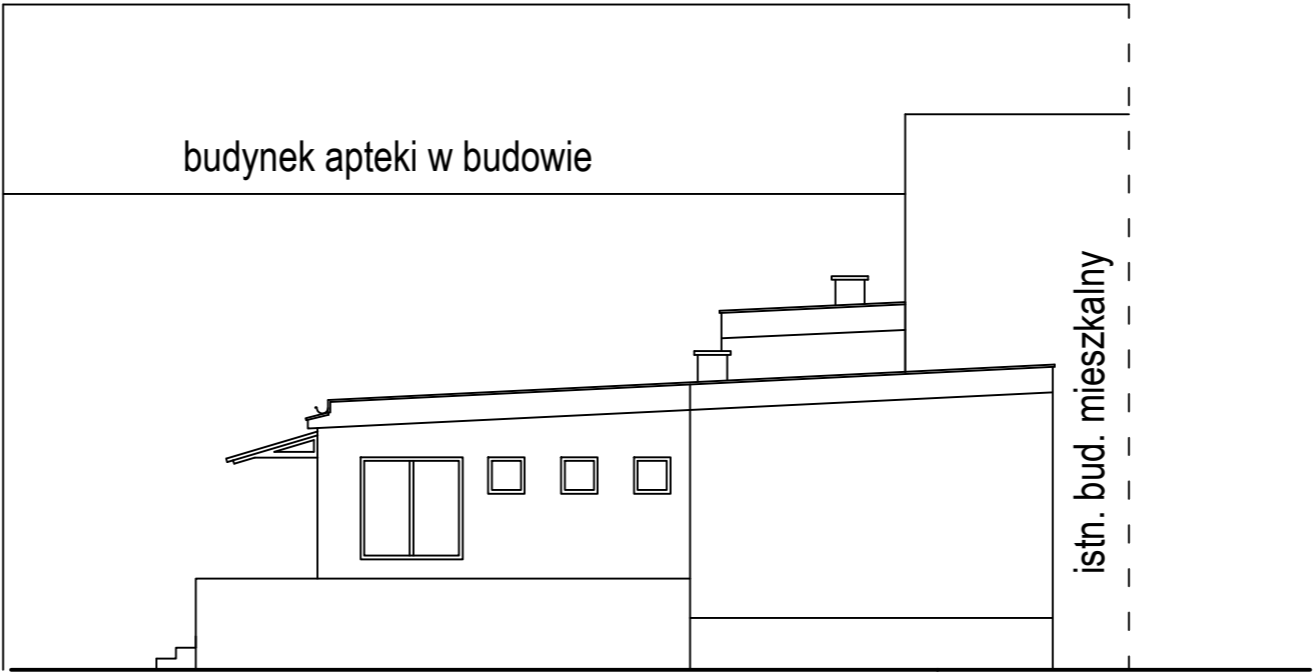

ELEWACJA ZACHODNIA, 1:100

FHM a PROJEKTU						<div>STUDIO</div> <div>alex</div> <div>PROJEKTOWANIE</div> <div>83-010 Straszyn, ul. Mlynska 9</div> <div>tel. (058) 682 89 87, <a href="http://www.studioalex.pl">www.studioalex.pl</a></div> <div>e-mail: <a href="mailto:pracownia@studioalex.pl">pracownia@studioalex.pl</a></div>
ROZBUDOWA BUDYNKU GOZ PROJEKT ZAMIENNY CEDRY WIELKIE, ul. KRASICKIEGO 18, działka nr 325/2 i 326						
INWESTOR		GMINA CEDRY WIELKIE CEDRY WIELKIE, ul. KRASICKIEGO				
AUTOR		ARCH. A. ARENTOWICZ-ŻOCHOWSKA NR UPRAW. 5975/Gd/94		PODPIS		
K Gd 61/DF/575		ARCH. ANNA LUDKA-SULIMA		PODPIS		
K Gd 61/DF/575		STUD. JULIA CICHOSZ		PODPIS		
6/FSB 5		DATA		SKALA		
ARCHITEKTURA		12.2011		1 : 100		
				FHM a FM2 B/1		
				INWENTARYZACJA		
				PRZEKROJE, ELEW. WSCH., ZACH.		
				NR RYS.		
				4		