


MODERNIZACJA - PRZEKRÓJ A - A
skala 1:50

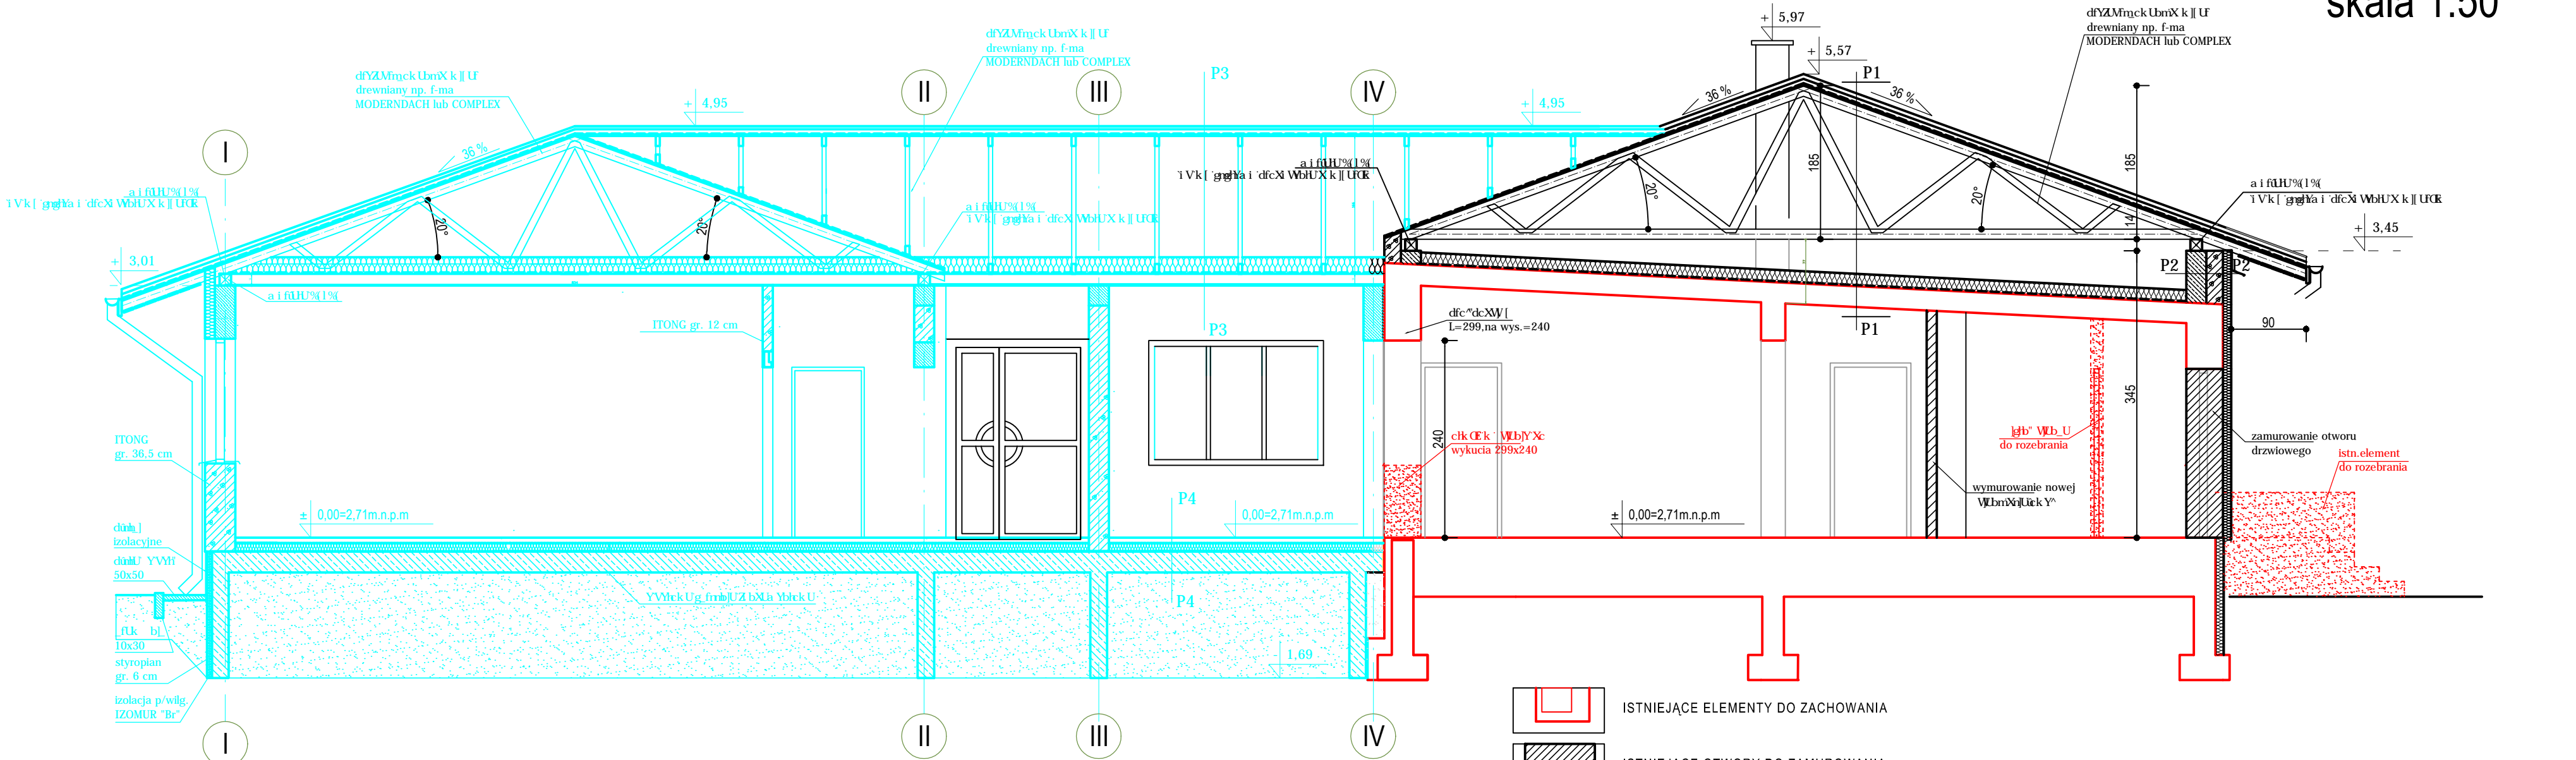

P1- Stropodach
!XUWCK_U
!Uha'_cblfUhm
- papa
!dnuUCG6' f''% 'a a
- pustka powietrzna
!X k|| U' XfYk bUbm
- styropian gr. 15 cm
- folia czarna 0,3
!gbY^ Wgfcf

D&!' VUbUhmckU
!hnb_VYb_c WYbbmbUglUW
- styropian gr. 10 cm
- ITONG gr. 20 cm
! VUbU YVYekU[f''& W

- ELEMENTY ISTNIEJĄCE
- ELEMENTY AKTUALNIE REALIZOWANE
- ELEMENTY PROJEKTOWANE

- ISTNIEJĄCE ELEMENTY DO ZACHOWANIA
- ISTNIEJĄCE OTWORY DO ZAMUROWANIA
- ISTNIEJĄCE ELEMENTY DO ROZEBRANIA
- PROJEKTOWANE ELEMENTY W PRZEKROJU
- PROJEKTOWANE ELEMENTY W WIDOKU
- OBECNIE REALIZOWANE ELEMENTY W PRZEKROJU

INWESTOR ROZBUDOWA BUDYNKU GOZ PROJEKT ZAMIENNY CEDRY WIELKIE, ul. KRASICKIEGO 18, działka nr 325/2 i 326		STUDIO alex PROJEKTOWANIE 83-010 Straszyn, ul. Mlynska 9 tel. (058) 482 89 87 www.studioalex.pl e-mail : pracownia@studioalex.pl	
AUTOR ARCH. A. ARENTOWICZ-ŻOCHOWSKA NR UPRAW. 5975/Gd94		PODPIS ARCH. ANNA LUDKA-SULIMA	
KOD ARCH. 575		PODPIS STUD. JULIA CICHOSZ	
TEMAT ARCHITEKTURA		DATA 12.2011	
SKALA 1 : 50		NR RYS. MODERNIZACJA PRZEKRÓJ A-A	