



MODERNIZACJA - ELEWACJE  
skala 1:100

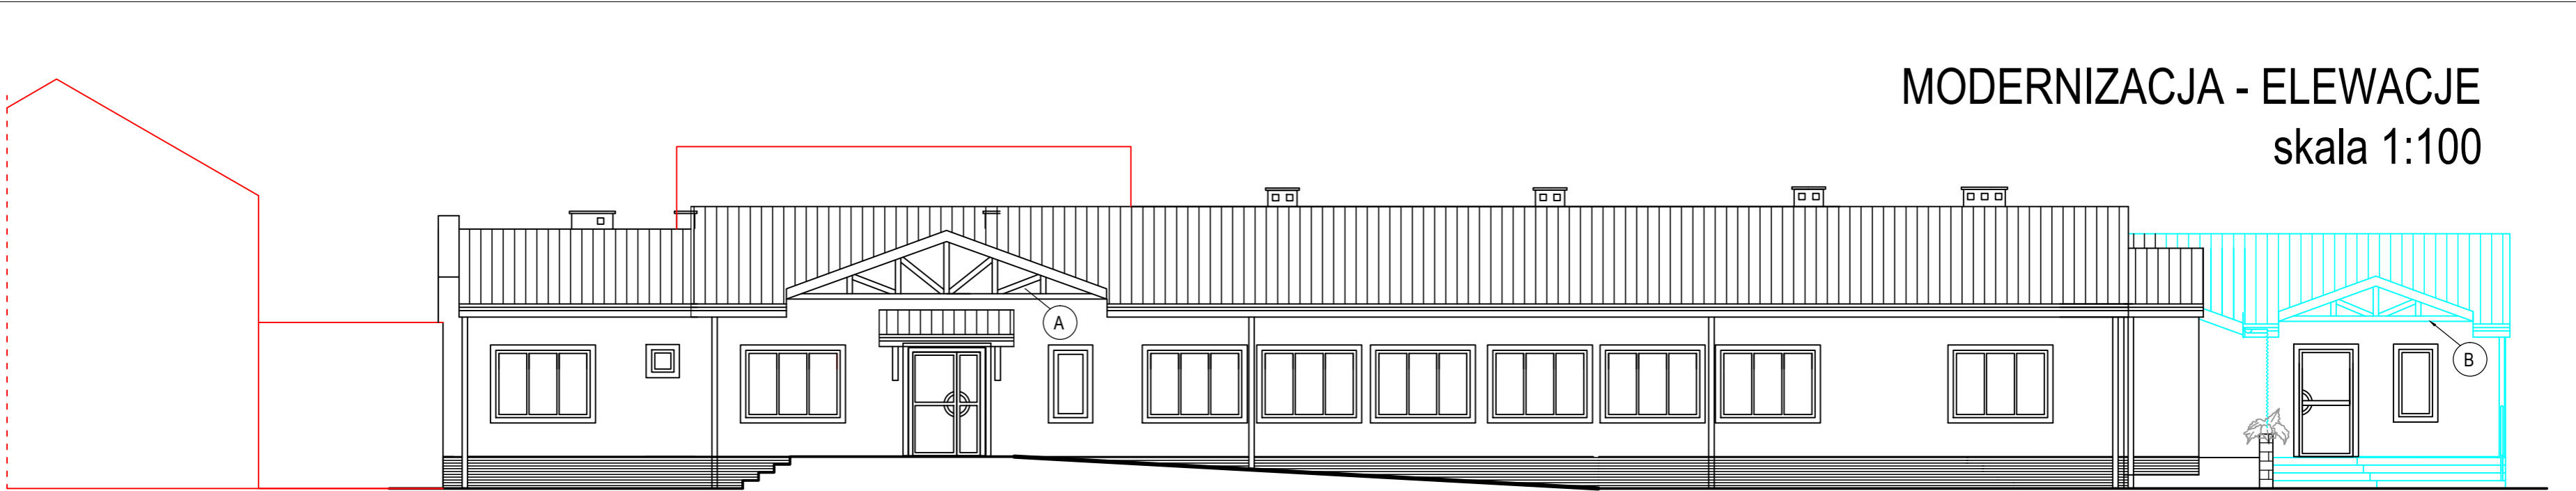

90°K 57>5'Dé úBC 7B5

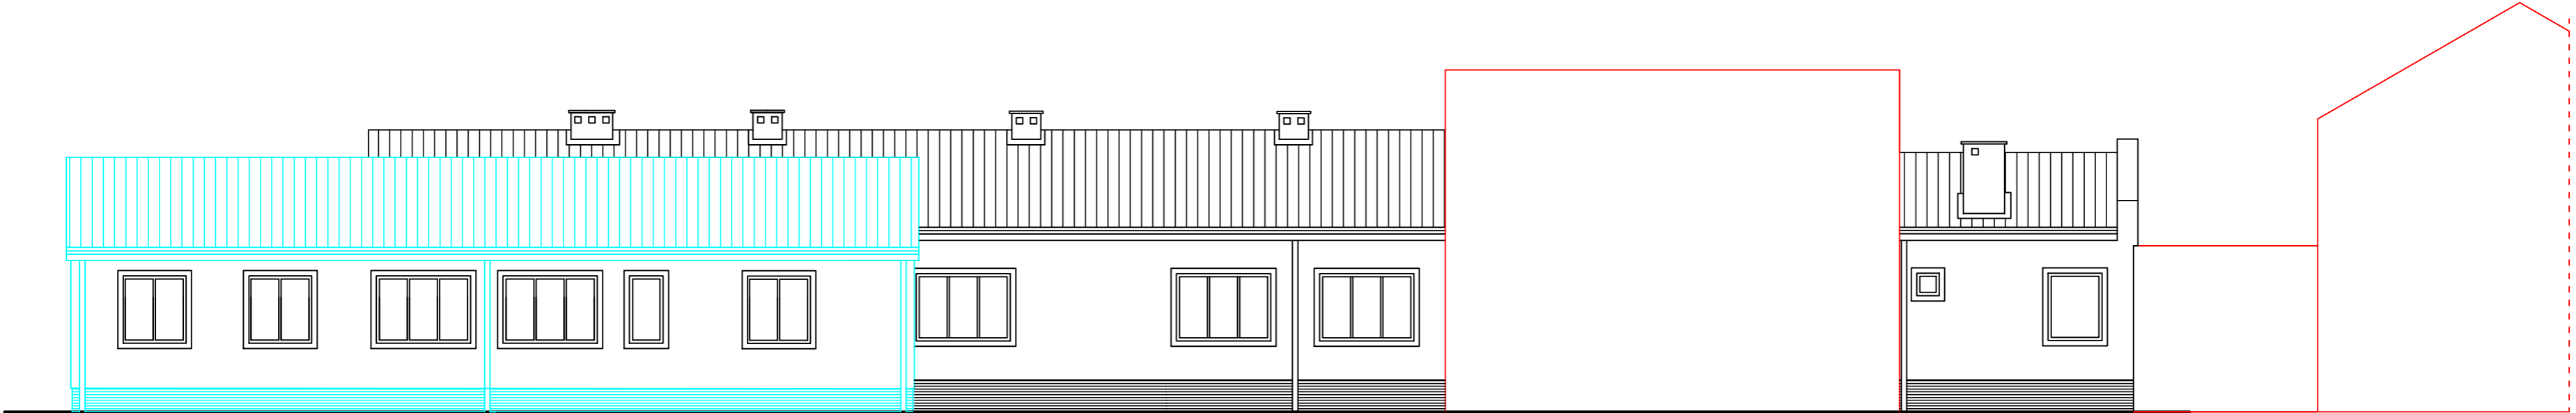


90°K 57>5'DCúI B=CK 5

ELEMENTY  
ISTNIEJĄCE

ELEMENTY AKTUALNIE  
REALIZOWANE

ELEMENTY  
PROJEKTOWANE

1NM1 a PROJEKTU				STUDIO  PROJEKTOWANIE	
ROZBUDOWA BUDYNKU GOZ PROJEKT ZAMIENNY				83-010 Straszyn, ul. Mlynska 9 tel. (058) 682 89 87 www.studioalex.pl e-mail : pracownia@studioalex.pl	
CEDRY WIELKIE, ul. KRASICKIEGO 18, dział kka nr 325/2 i 326					
INWESTOR		GMINA CEDRY WIELKIE CEDRY WIELKIE, ul. KRASICKIEGO			
AUTOR		ARCH. A. ARENTOWICZ-ŻOCHOWSKA NR UPRAW. 5975/Gd/94		PODPIS	
K Gd: aEF/575		ARCH. ANNA LUDKA-SULIMA		PODPIS	
K Gd: aEF/575		STUD. JULIA CICHOSZ		PODPIS	
1P/5B 5		ARCHITEKTURA		1NM1 a PMGI B71	NR RYS.
		DATA	12.2011	MODERNIZACJA ELEWACJE PŁN I PŁD	
				SKALA	15
		1 : 100			

STUDIO  
**alex**  
PROJEKTOWANIE  
83-010 Straszyn, ul. Mlynska 9  
tel. (058) 482 89 87, www.studioalex.pl  
e-mail : pracownia@studioalex.pl