




MODERNIZACJA - DETALE DEKORACJI, 1:50

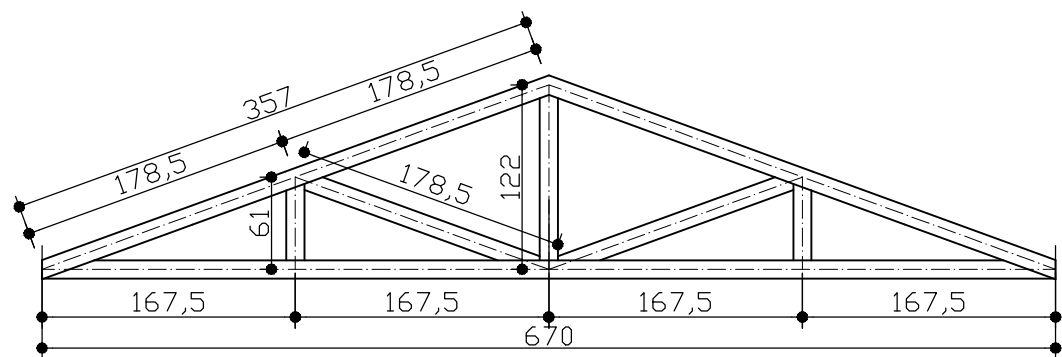


DETAL A (szt.1)

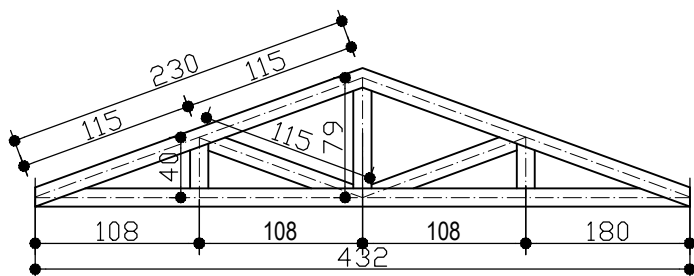

DETAL B (szt.2)

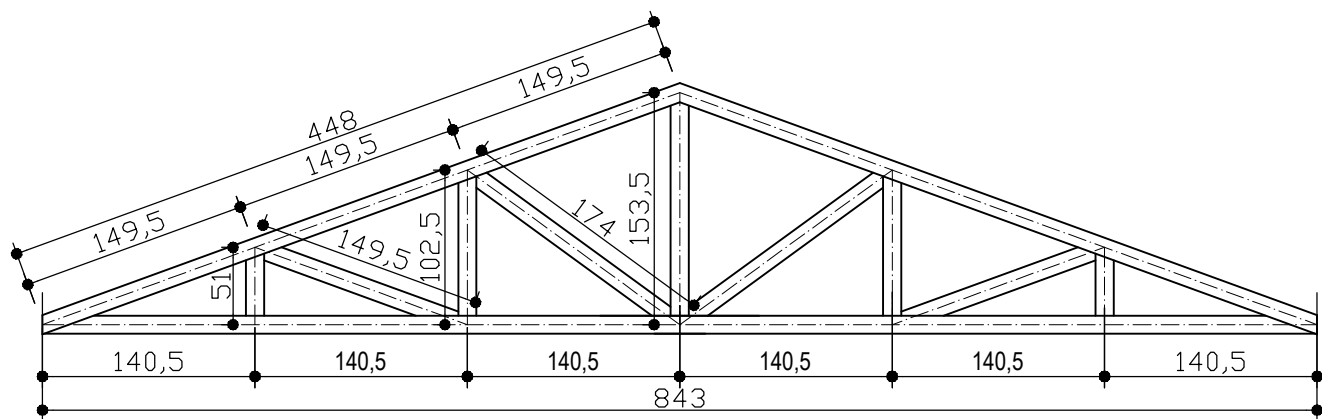

DETAL D (szt. 2)

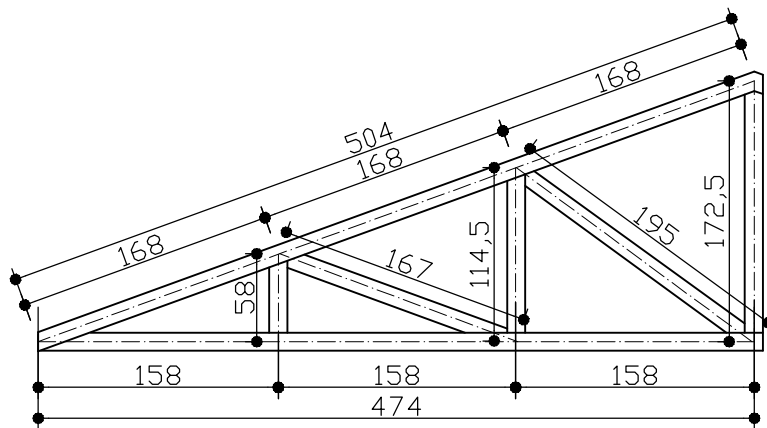

DETAL C (szt.1)

- UWAGI :
- 1. ELEMENTY DEKORACYJNE
AC7CK 5B9'G '8C' 7=5B
N5'DCAC75' ?Cú?éK '<=4H"
 - 2. ELEMENTY DEKORACJI
K M'CB5B9'G 'N69>7CK 5!
NYCH DESEK 50X120.

FHM g PROJEKTU		ROZBUDOWA BUDYNKU GOZ PROJEKT ZAMIENNY		<div>STUDIO alex PROJEKTOWANIE</div> <div>83-010 Straszyn, ul. Mlynska 9 tel. (058) 682 89 87, www.studioalex.pl e-mail : pracownia@studioalex.pl</div>	
CEDRY WIELKIE, ul. KRASICKIEGO 18, działka nr 325/2 i 326		INWESTOR GMINA CEDRY WIELKIE CEDRY WIELKIE, ul. KRASICKIEGO			
AUTOR ARCH. A. ARENTOWICZ-ŻOCHOWSKA NR UPRAW. 5975/Gd/94		PODPIS		<div>FHM g FMI B?I</div> <div>MODERNIZACJA DETALE DEKORACJI</div> <div>NR RYS. 22</div>	
K QD6-aDF575 ARCH. ANNA LUDKA-SULIMA		PODPIS			
K QD6-aDF575 STUD. JULIA CICHOSZ		PODPIS			
GF5B 5 ARCHITEKTA DEKORACJI 12.2011		SKALA 1 : 50			