


INWENTARYZACJA - RZUT PRZYZIEMIA

skala 1:100

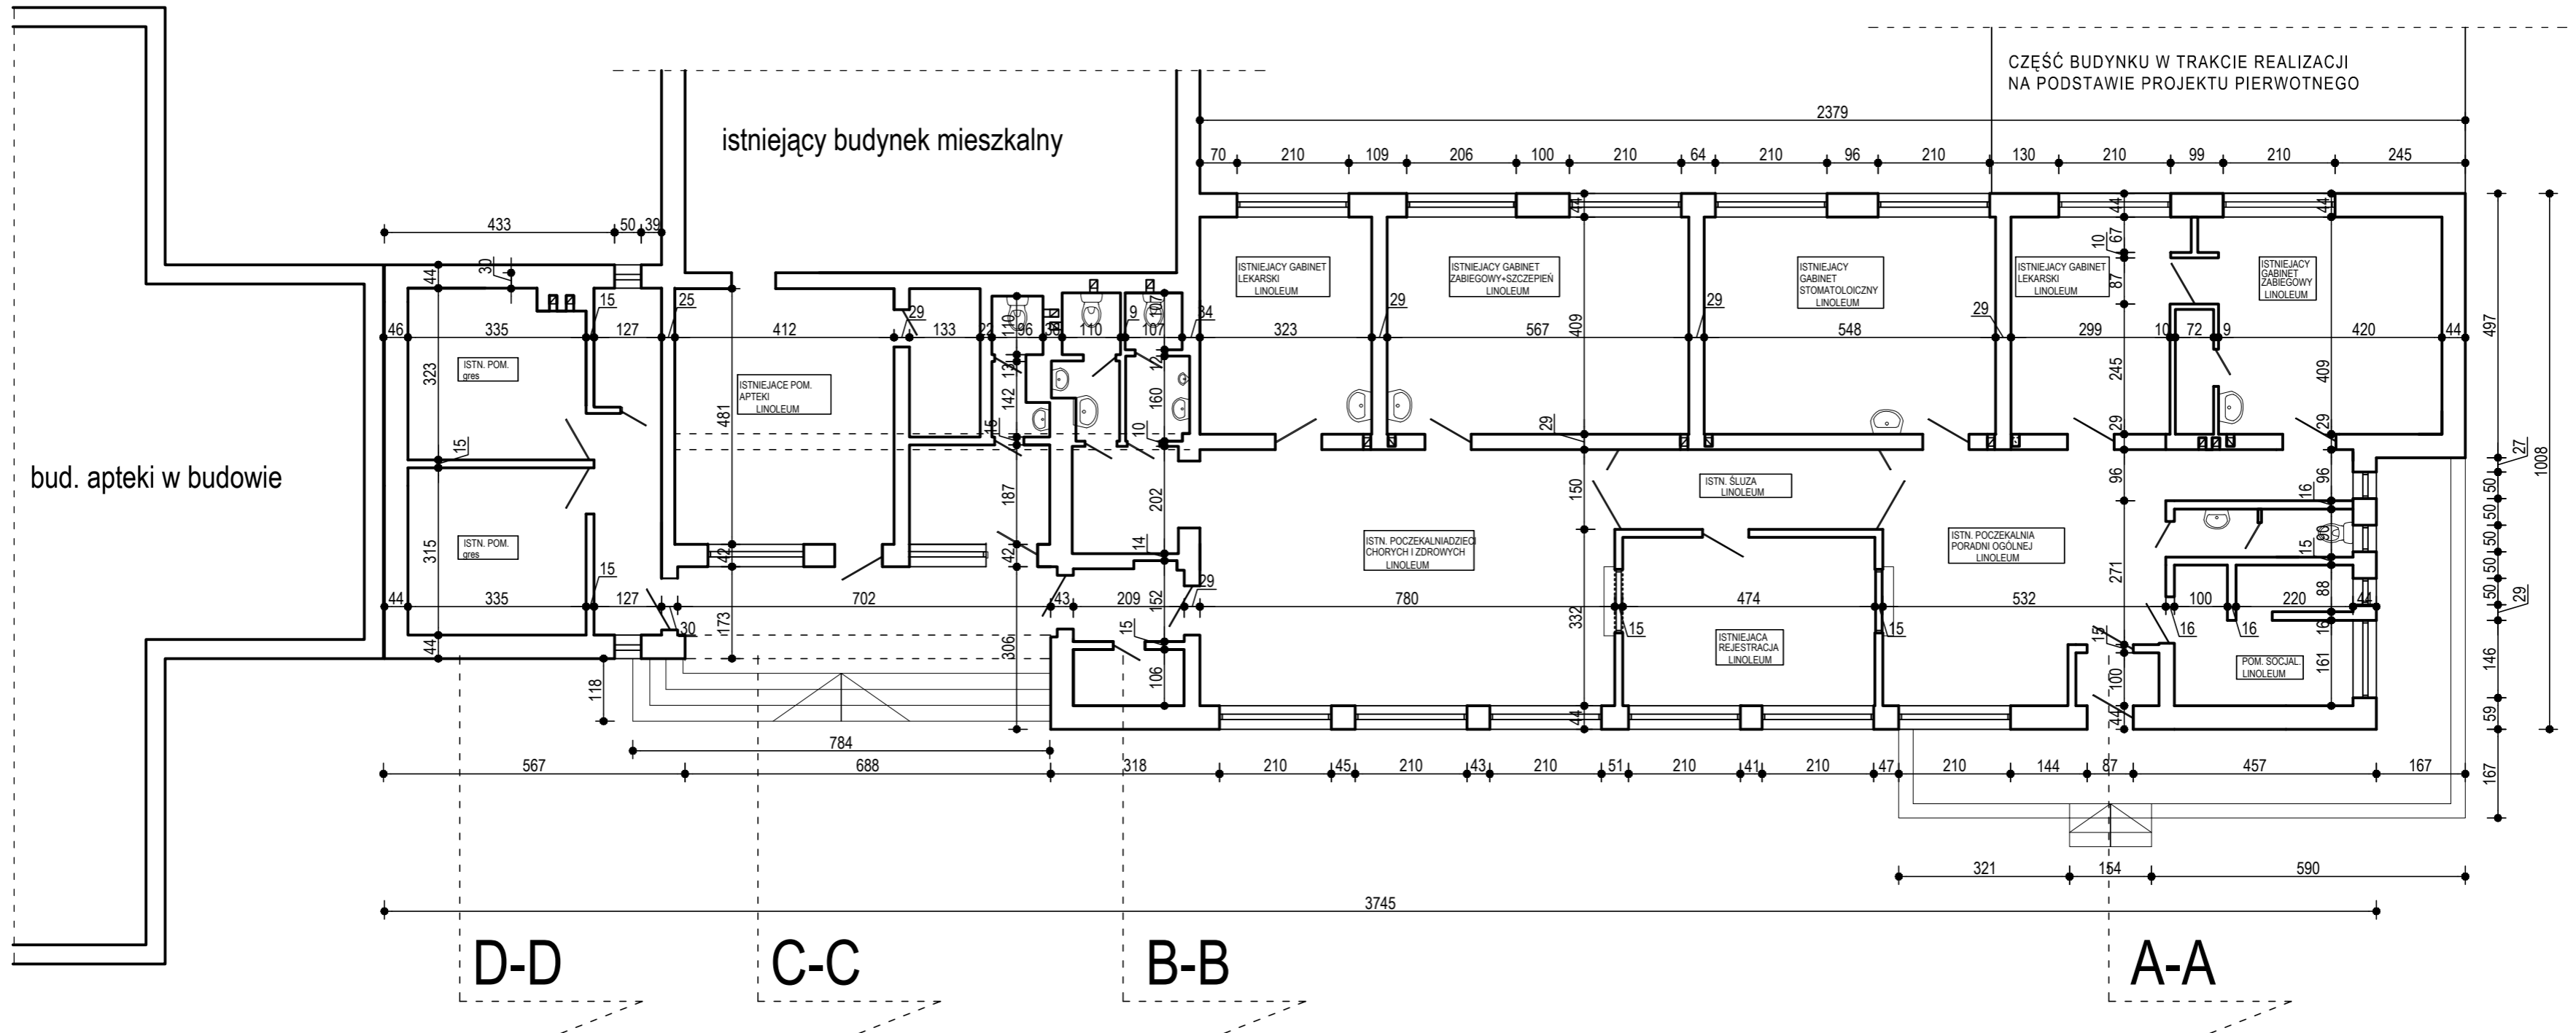

		INWENTARYZACJA RZUT PRZYZIEMIA	2
ROZBUDOWA BUDYNKU GOZ PROJEKT ZAMIENNY			
CEDRY WIELKIE, ul. KRASICKIEGO 18, działka nr 325/2 i 326			
INWESTOR: GMINA CEDRY WIELKIE CEDRY WIELKIE, ul. KRASICKIEGO			
AUTOR: ARCH. A. ARENTOWICZ-ZOCHOWSKA NR UPRAW. 5975/Gd/94		PODPIS	
K.GdE ul.F575 ARCH. ANNA LUDKA-SULIMA		PODPIS	
K.GdE ul.F575 STUD. JULIA CICHOSZ		PODPIS	
GRSB 5 ARCHITEKTURA	DATA 12.2011	SKALA 1 : 100	FHM a FMG B/1 INWENTARYZACJA RZUT PRZYZIEMIA