


# MODERNIZACJA

## - SCHEMAT WIĘŻBY DACHOWEJ , skala 1:200

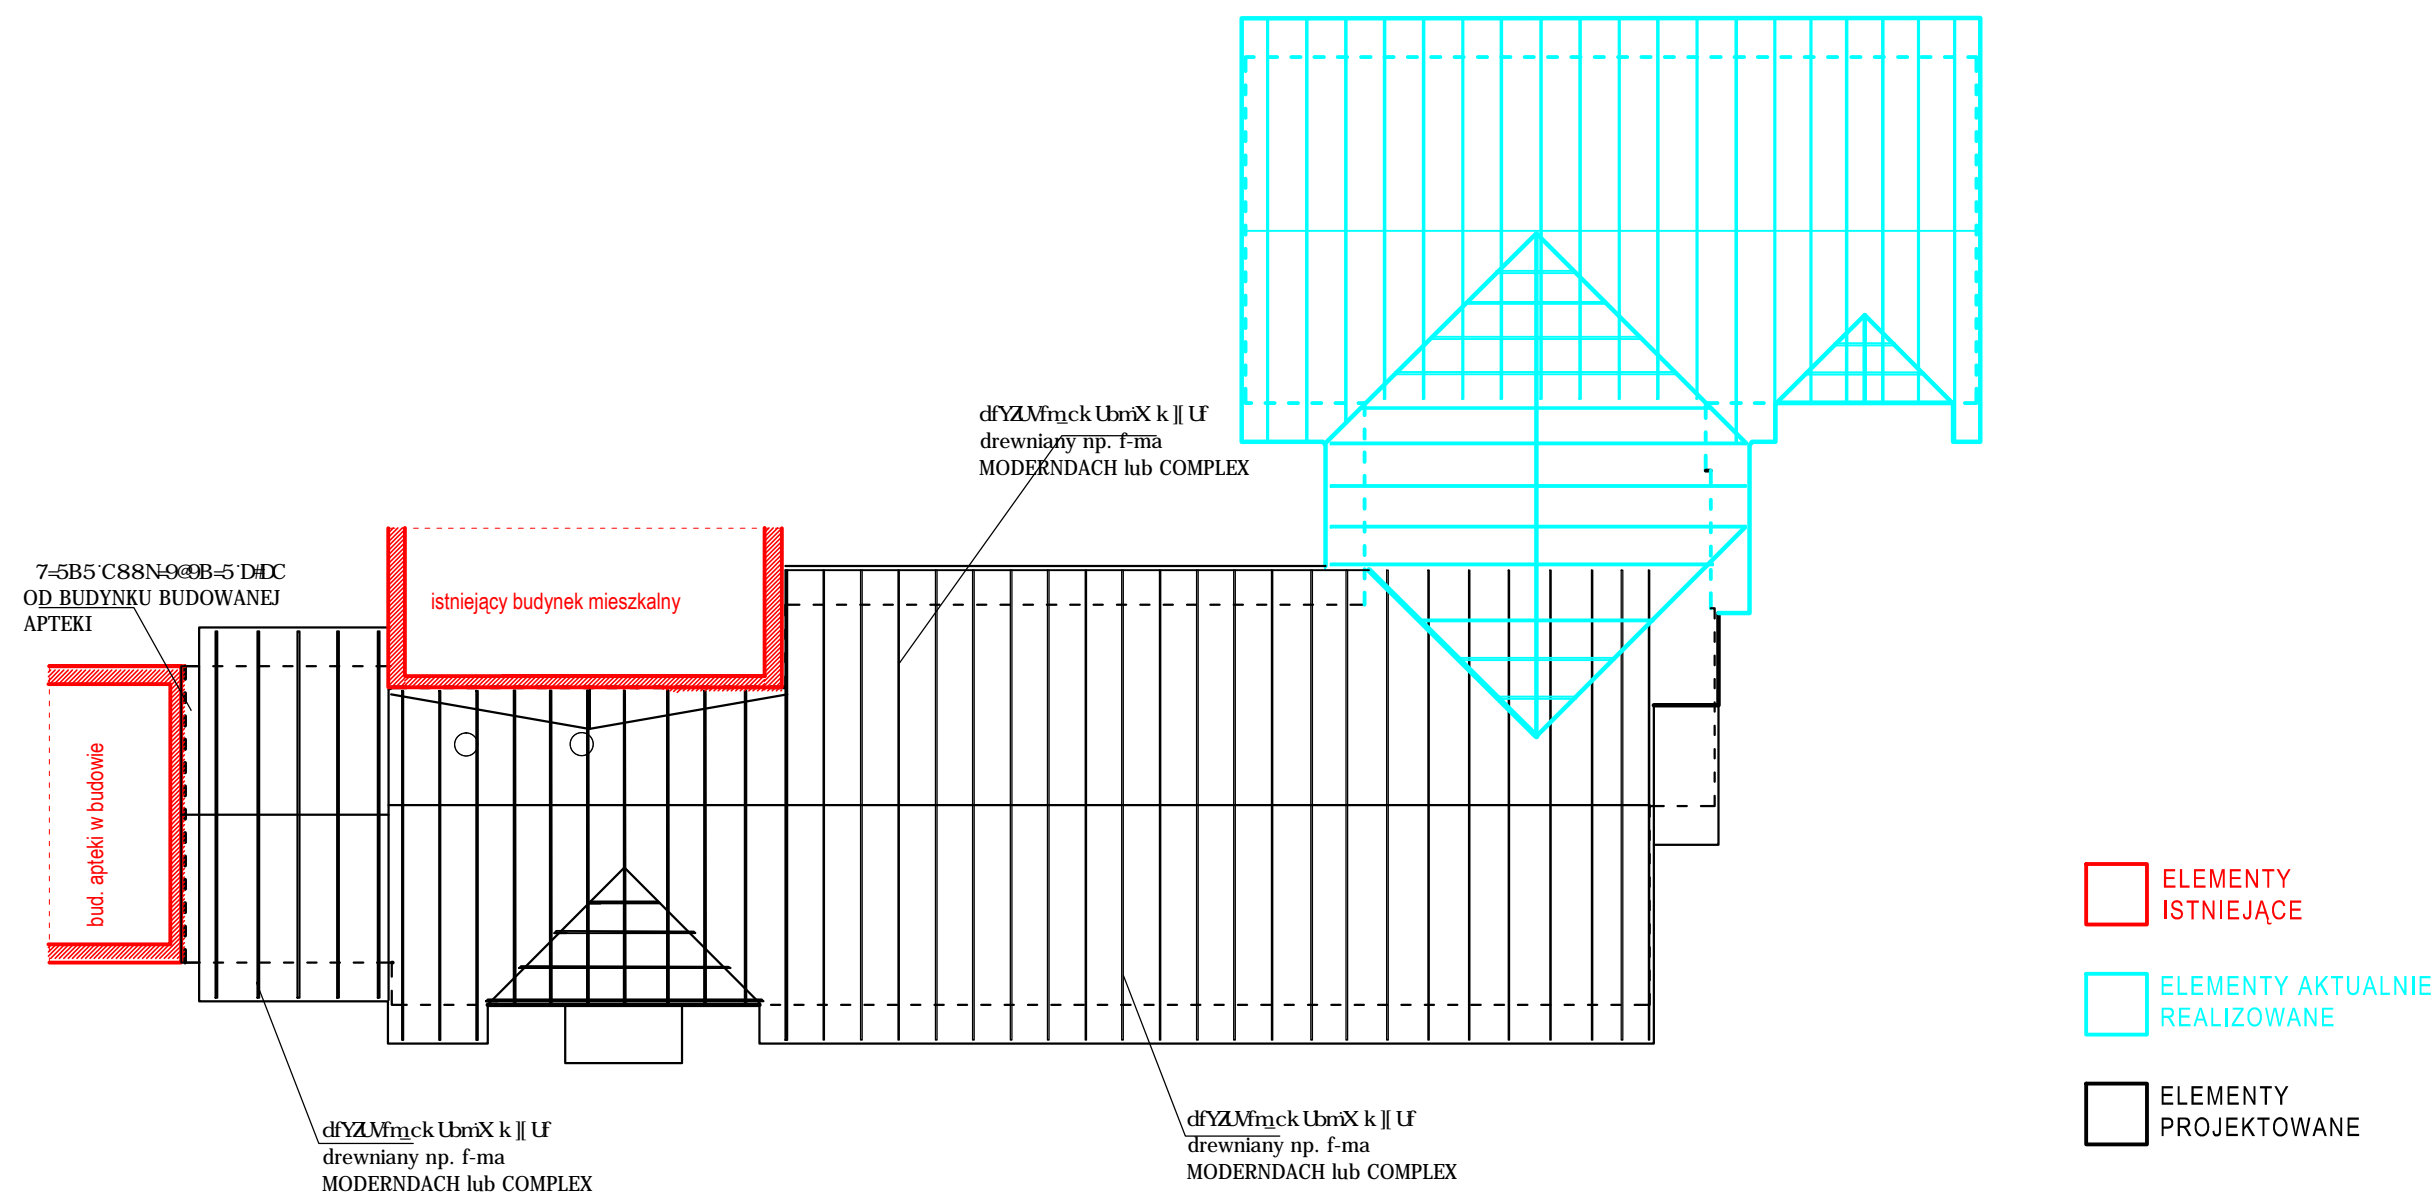

I K 5; 5°NA=5BMK I ?u58N-9'8 K =, 5FéK 'K I N C8B-9B-I 'NDFC8I 79BHDA  
KMPCBI > 7MA '8 K =, 5FM8C '7N 7="; CN'5?HI 5@B-9'F95@NCK 5B9>"

HMH u PROJEKTU				<div>STUDIO <b>alex</b> PROJEKTOWANIE</div> <div>83-010 Straszyn, ul. Mlynska 9 tel. (058) 682 89 87, <a href="http://www.studioalex.pl">www.studioalex.pl</a> e-mail : <a href="mailto:pracownia@studioalex.pl">pracownia@studioalex.pl</a></div>	
ROZBUDOWA BUDYNKU GOZ PROJEKT ZAMIENNY CEDRY WIELKIE, ul. KRASICKIEGO 18, działka nr 325/2 i 326					
INWESTOR		GMINA CEDRY WIELKIE CEDRY WIELKIE, ul. KRASICKIEGO		<div>HMH u FMQ B?I MODERNIZACJA SCHEMAT WIEŻBY DACHOWEJ</div>	
AUTOR		ARCH. A. ARENTOWICZ-ŻOCHOWSKA NR UPRAW. 5975/Gd/94			
K GDe uDF575		ARCH. ANNA LUDKA-SULIMA		PODPIS	
K GDe uDF575		STUD. JULIA CICHOSZ		PODPIS	
6F5B 5		ARCHITEKTURA		DATA 12.2011	
				SKALA 1 : 200	
				NR RYS. 8	