


MODERNIZACJA - PROJEKT BUDOWLANY . skala 1:50

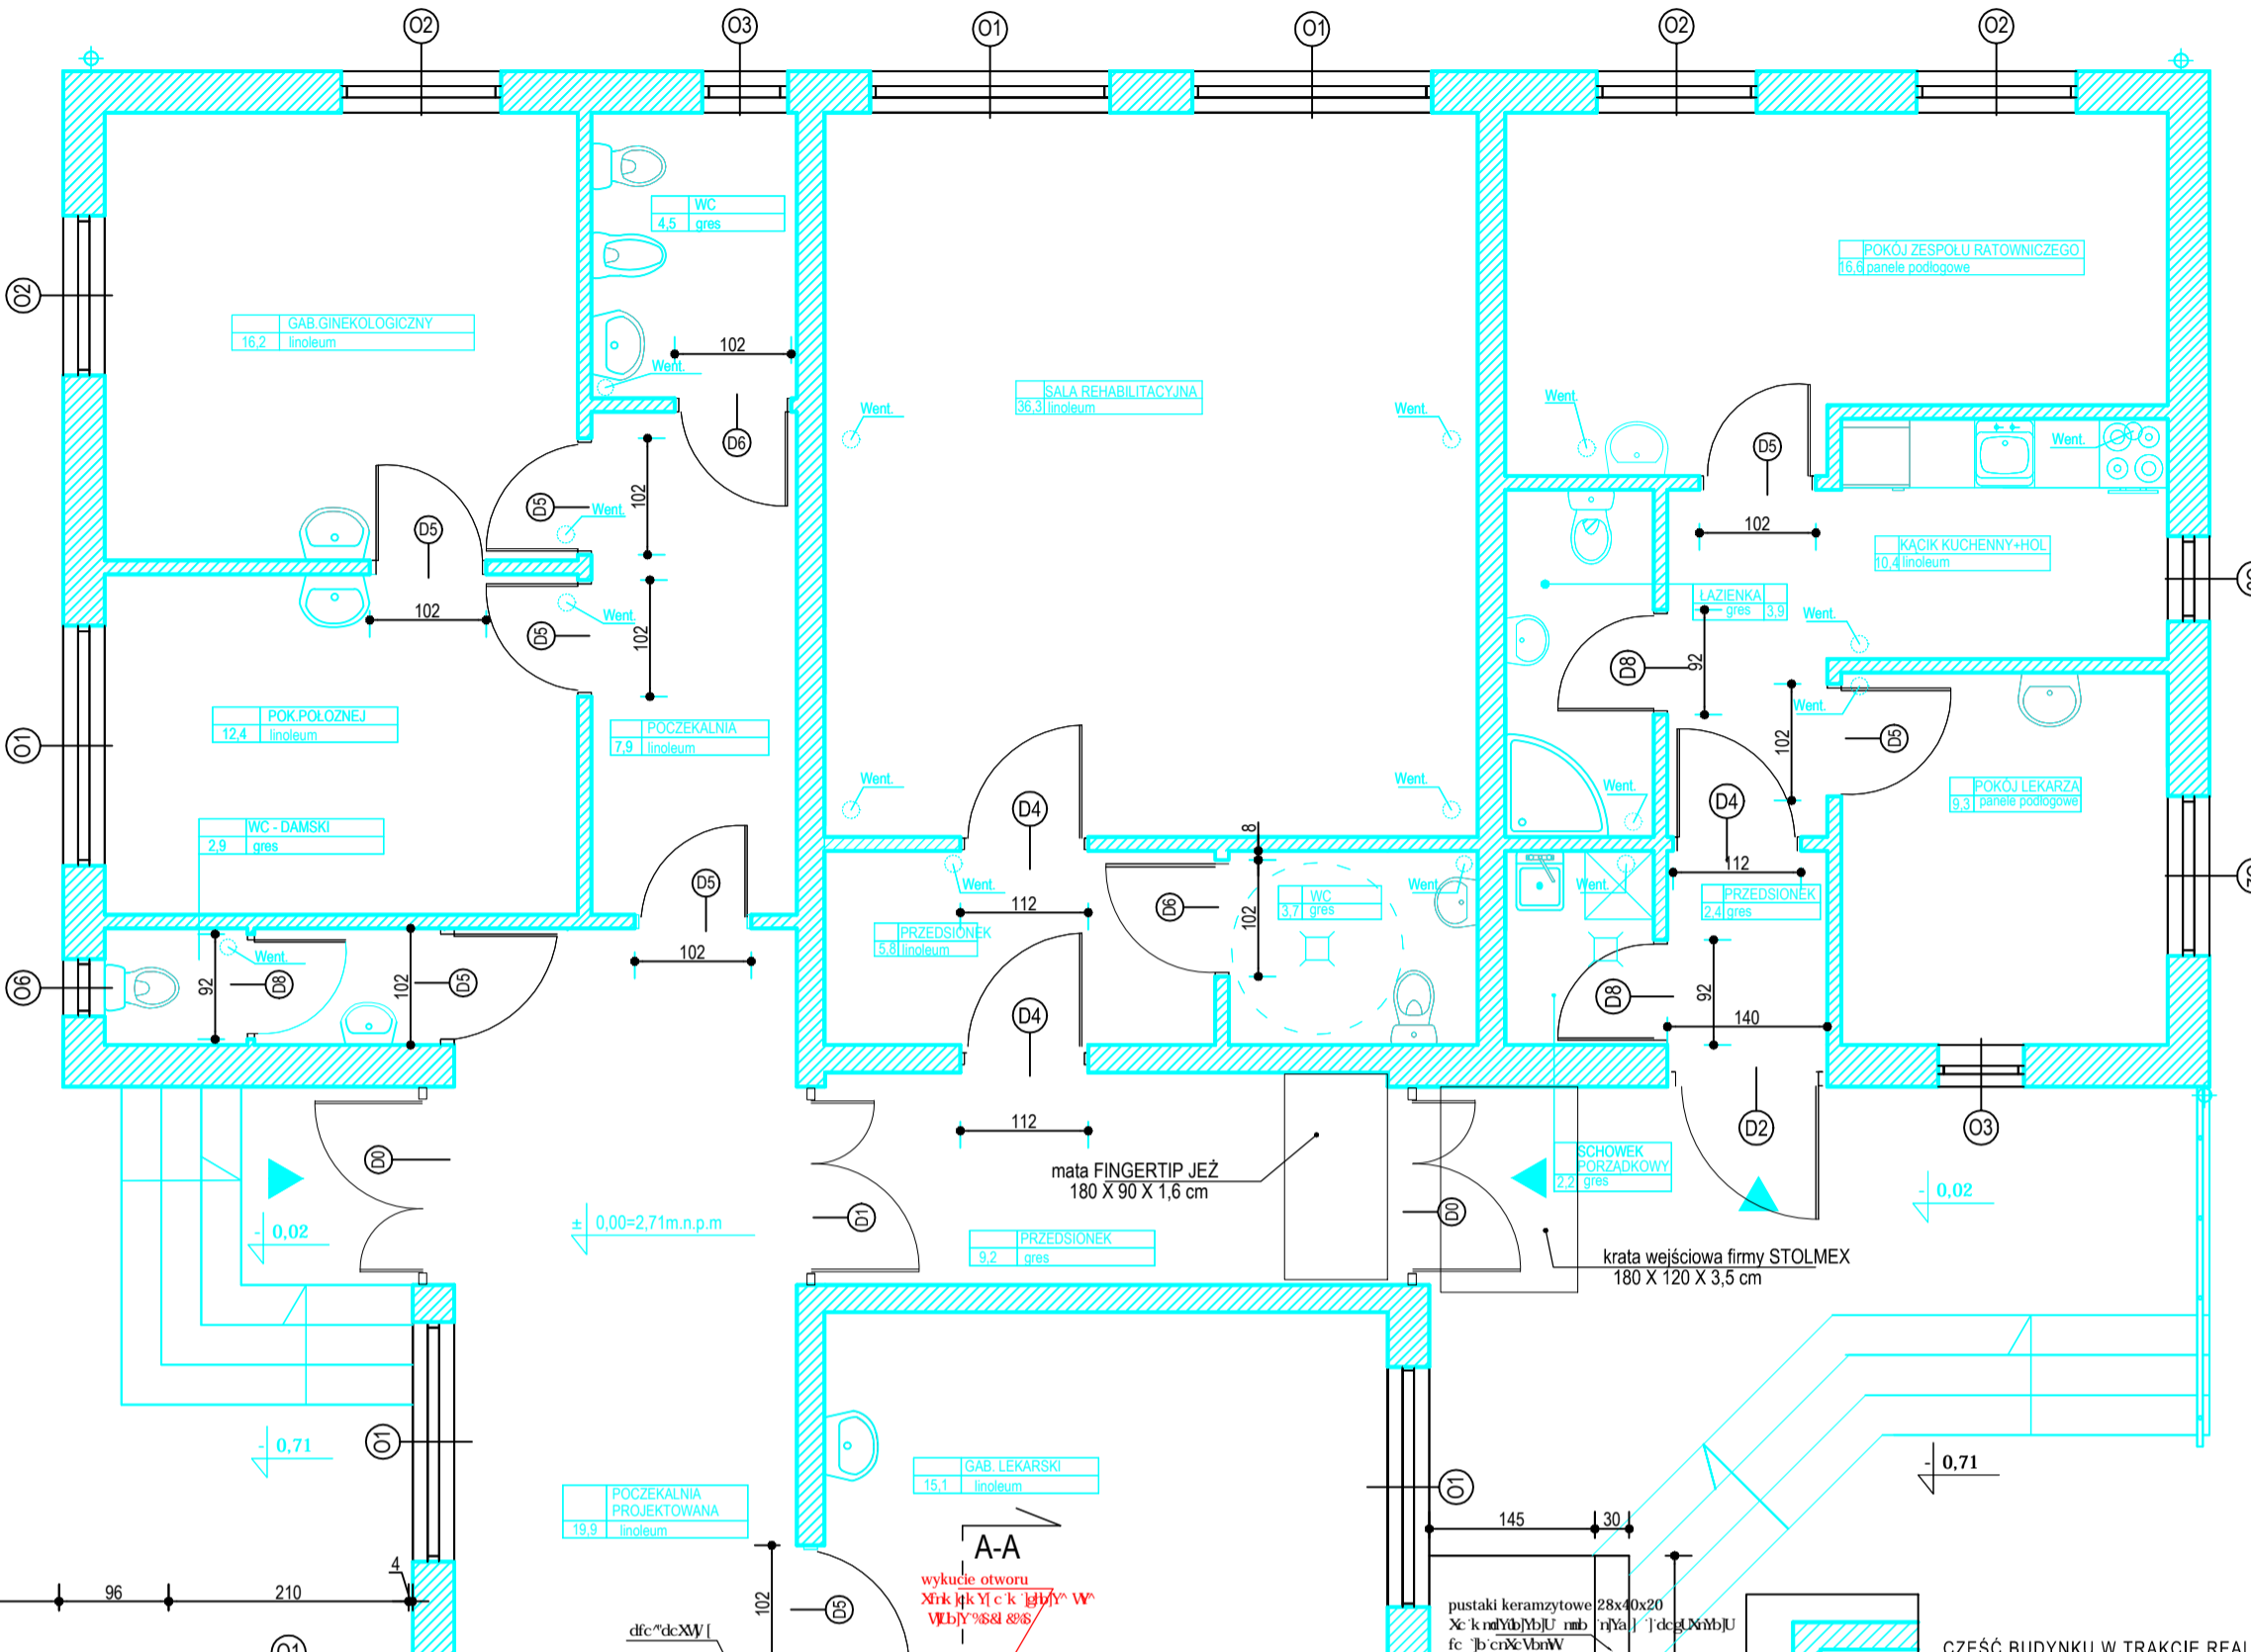

UWAGA ! W CZĘŚCI AKTUALNIE BUDOWANEJ  
( KOLOR NIEBIESKI) ZMIENIONO OKNA ORAZ SZEROKOŚĆ  
OTWORÓW DRZWIOWYCH.

Ln.	NAZWA PROMIECZ.	rodzaj pozycji	grs
01	WATPOMASZ	gros	6,3
02	KORYTARZ	incolum	21,0
03	GABINET DYR.	incolum	12,0
04	MAGAZYNEK	gros	2,0
05	ARCHIWUM	incolum	10,0
06	KOTOWIANA	gros	10,0
07	WYKŁADNICKI	gros	2,0
08	POM SOCJAL.	incolum	1,0
09	SZATNIA PERS.	incolum	7,4
10	NATRYSK	gros	3,2
11	WC - PERS.	gros	1,3
12	SCHOW.PORZ.	gros	1,5
13	WC PERS.	gros	1,3
14	PRZEDZ. WC	gros	1,7
15	GAB LEKARS.	incolum	13,0
16	POM POMOC 1	incolum	3,0
17	POM POMOC 2	incolum	3,0
18	POM POMOC 2	incolum	3,0
19	ISTN GAB.STOM.	incolum	22,0
20	GAB.LEKARS.	incolum	20,0
21	WC - OGOLNE	gros	6,7
22	GAB.LEKARS.	incolum	16,0
23	POCZ.DOKOSL	incolum	48,0
24	REJESKACJA	incolum	5,0
25	WC - OGOLNE	incolum	5,1
26	WC - OGOLNE	gros	5,1

