


MODERNIZACJA - PRZEKRÓJ B - B
skala 1:50

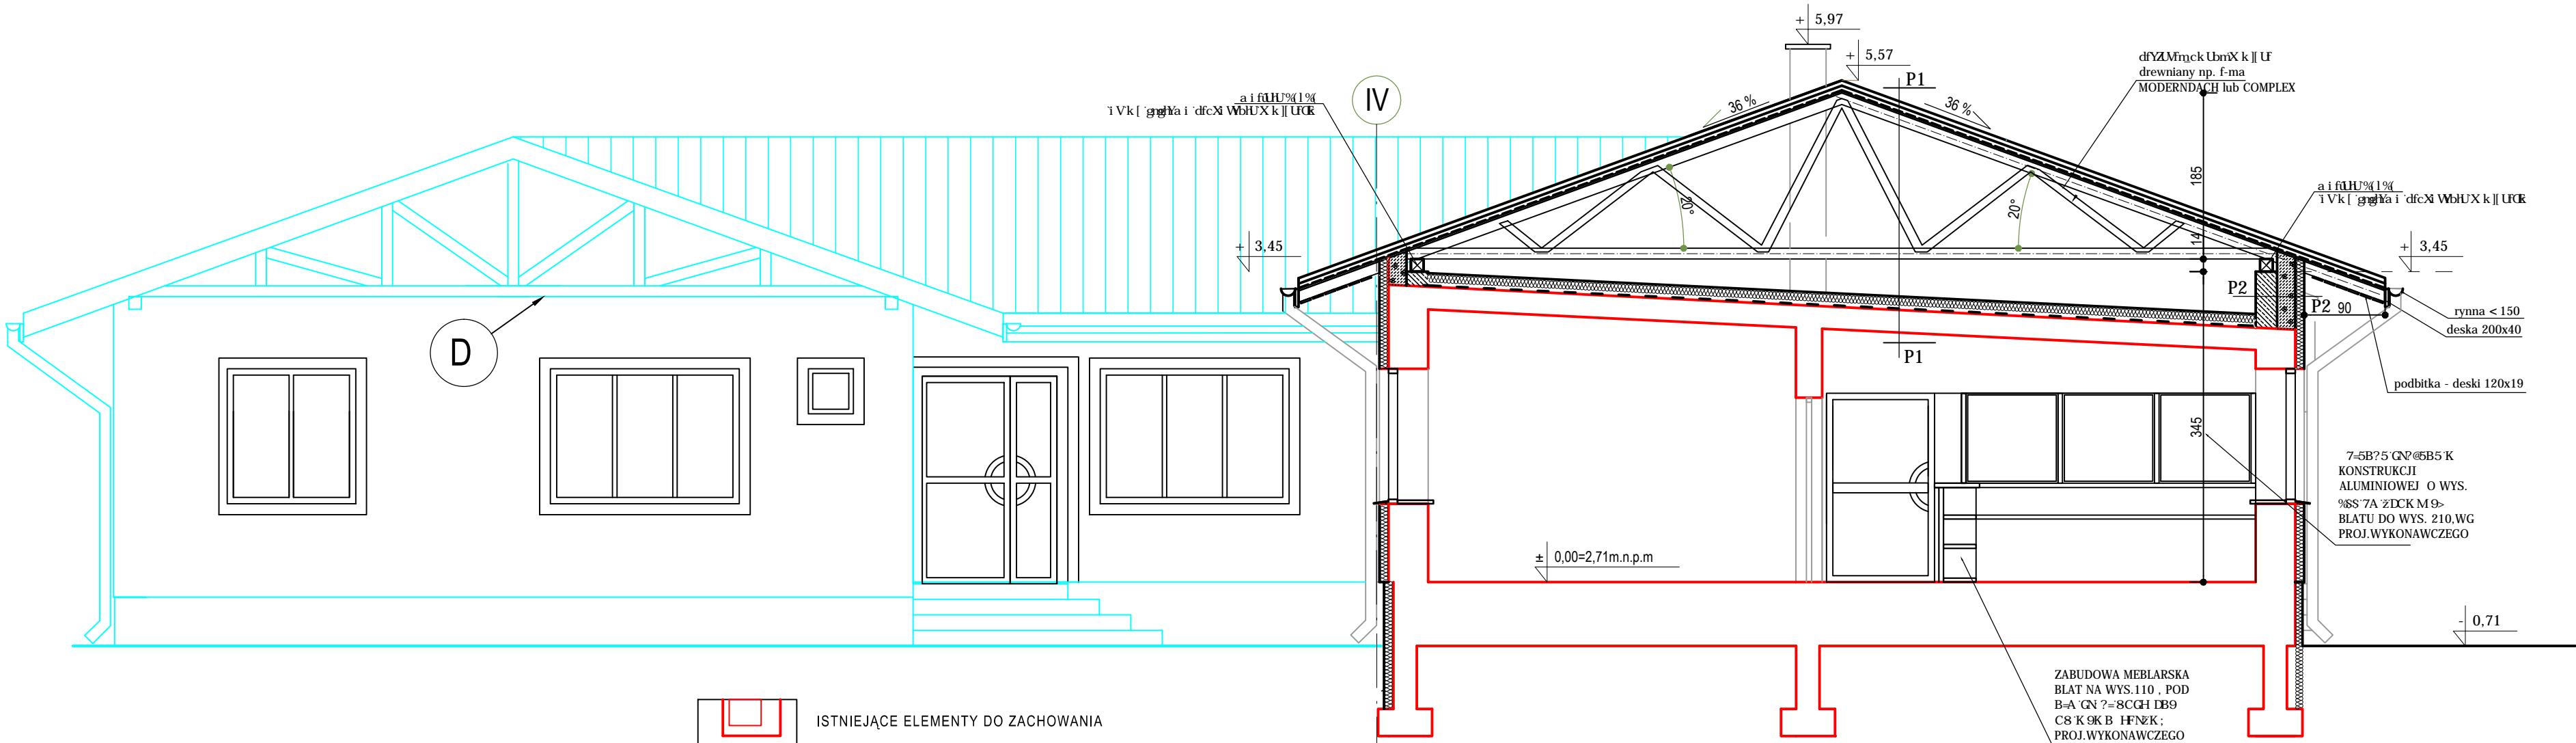

P1- Stropodach
! 'X'WCK_U
! 'U'Nz'_cblfU'm
- papa
! 'd'U'CG6'[f''% 'a a
- pustka powietrzna
! 'X k][Uf'X'Yk b]U'm
- styropian gr. 15 cm
- folia czarna 0,3
! 'g'by^ V'ng'fcd

D&!' ' V'Cb'U'mckU
! 'h'nb_ V'Yb_c V'YbbmbU'g[U'W
- styropian gr. 10 cm
- ITONG gr. 20 cm
! ' V'CbU' Y'V'YckU[f''& 'V'

- ISTNIEJĄCE ELEMENTY DO ZACHOWANIA
- ISTNIEJĄCE OTWORY DO ZAMUROWANIA
- ISTNIEJĄCE ELEMENTY DO ROZEBRANIA
- PROJEKTOWANE ELEMENTY W PRZEKROJU
- PROJEKTOWANE ELEMENTY W WIDOKU
- OBCZNIE REALIZOWANE ELEMENTY W WIDOKU

- ELEMENTY ISTNIEJĄCE
- ELEMENTY AKTUALNIE REALIZOWANE
- ELEMENTY PROJEKTOWANE

Tytuł i Projekt			<div>STUDIO</div> <div>alex</div> <div>PROJEKTOWANIE</div> <div>83-010 Straszyn, ul. Mlynska 9</div> <div>tel. (058) 482 89 87 , www.studioalex.pl</div> <div>e-mail : pracownia@studioalex.pl</div>		
ROZBUDOWA BUDYNKU GOZ					
PROJEKT ZAMIENNY					
CEDRY WIELKIE, ul. KRASICKIEGO 18, działka nr 325/2 i 326					
INWESTOR					
GMINA CEDRY WIELKIE					
CEDRY WIELKIE, ul. KRASICKIEGO					
AUTOR		ARCH. A. ARENTOWICZ-ZOCHOWSKA	PODPIS		
		NR UPRAW. 5975/Gd/94			
K OZ: dF/575		ARCH. ANNA LUDKA-SULIMA	PODPIS		
K OZ: dF/575		STUD. JULIA CICHOSZ	PODPIS		
OFSD: 5		DATA	SKALA		
ARCHITEKTURA		12.2011	1 : 50		

Tytuł i Projekt		Nr Rys.
MODERNIZACJA		11
PRZEKRÓJ B-B		