



ELEWACJA ZACHODNIA, 1:100

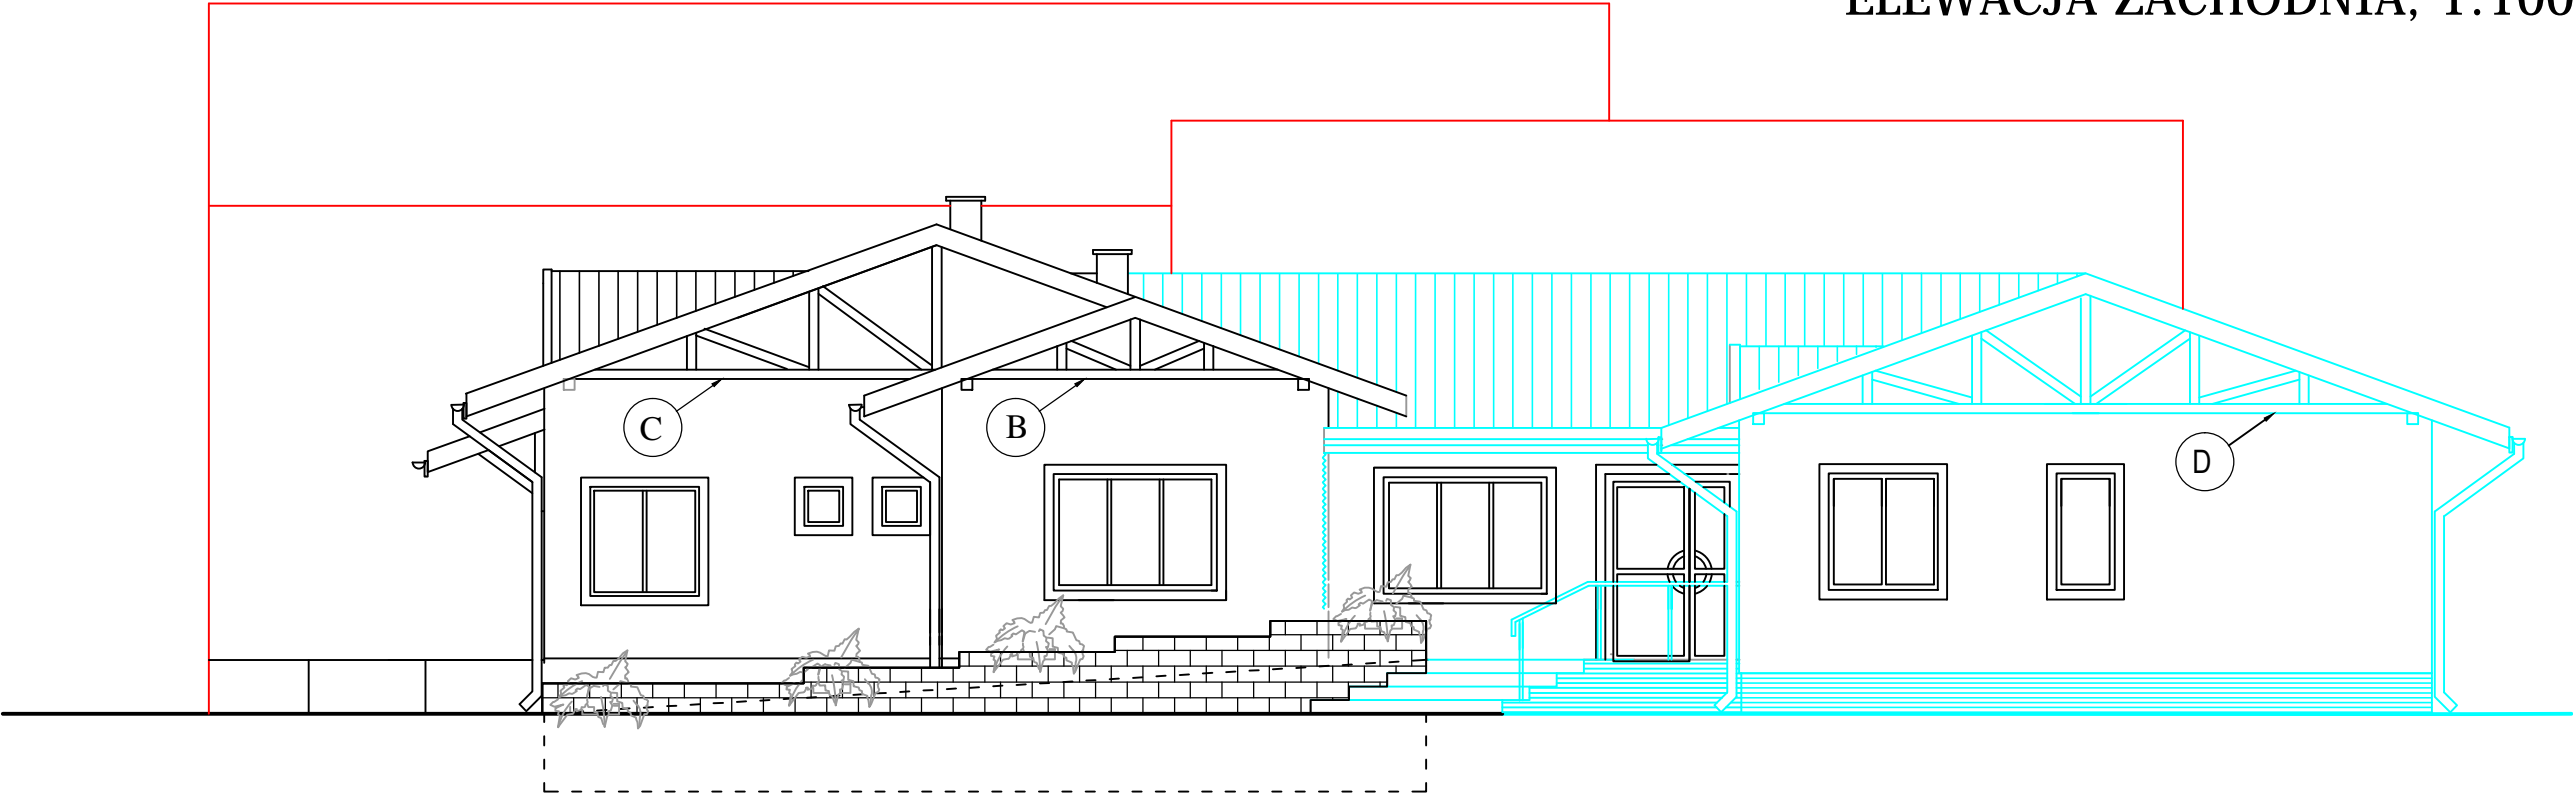

MUREK KWIATOWY , 1:50

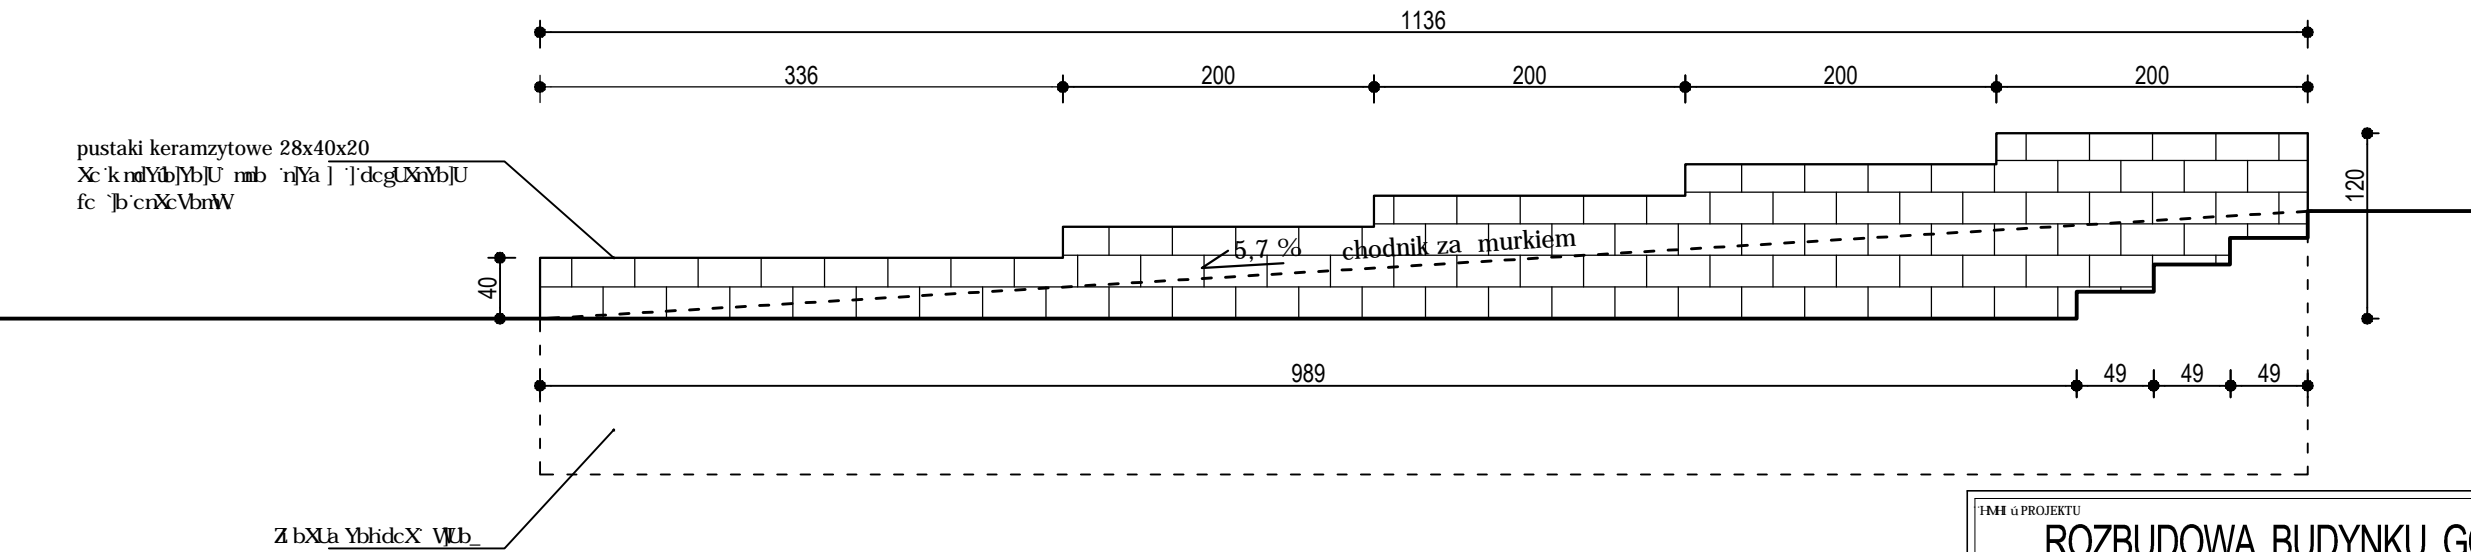

- ELEMENTY ISTNIEJĄCE
- ELEMENTY AKTUALNIE REALIZOWANE
- ELEMENTY PROJEKTOWANE

FHM 0 PROJEKTU		ROZBUDOWA BUDYNKU GOZ PROJEKT ZAMIENNY CEDRY WIELKIE, ul. KRASICKIEGO 18, działka nr 325/2 i 326		<div>STUDIO alex PROJEKTOWANIE</div> <div>83-010 Straszyn, ul. Mlynska 9 tel. (058) 682 89 87, www.studioalex.pl e-mail : pracownia@studioalex.pl</div>	
INWESTOR		GMINA CEDRY WIELKIE CEDRY WIELKIE, ul. KRASICKIEGO			
AUTOR		ARCH. A. ARENTOWICZ-ŻOCHOWSKA NR UPRAW. 5975/Gd/94			PODPIS
K QD: uEF575		ARCH. ANNA LUDKA-SULIMA			PODPIS
K QD: uEF575		STUD. JULIA CICHOSZ			PODPIS
GF5B 5		DATA	12.2011	SKALA	1 : 100
ARCHITEKTURA					

FHM 0 FHM B71	NR RYS.
MODERNIZACJA ELEWACJA ZACH, MUREK KWIATOWY	16