


# MODERNIZACJA - ZADASZENIE NAD WEJŚCIEM

skala 1:20

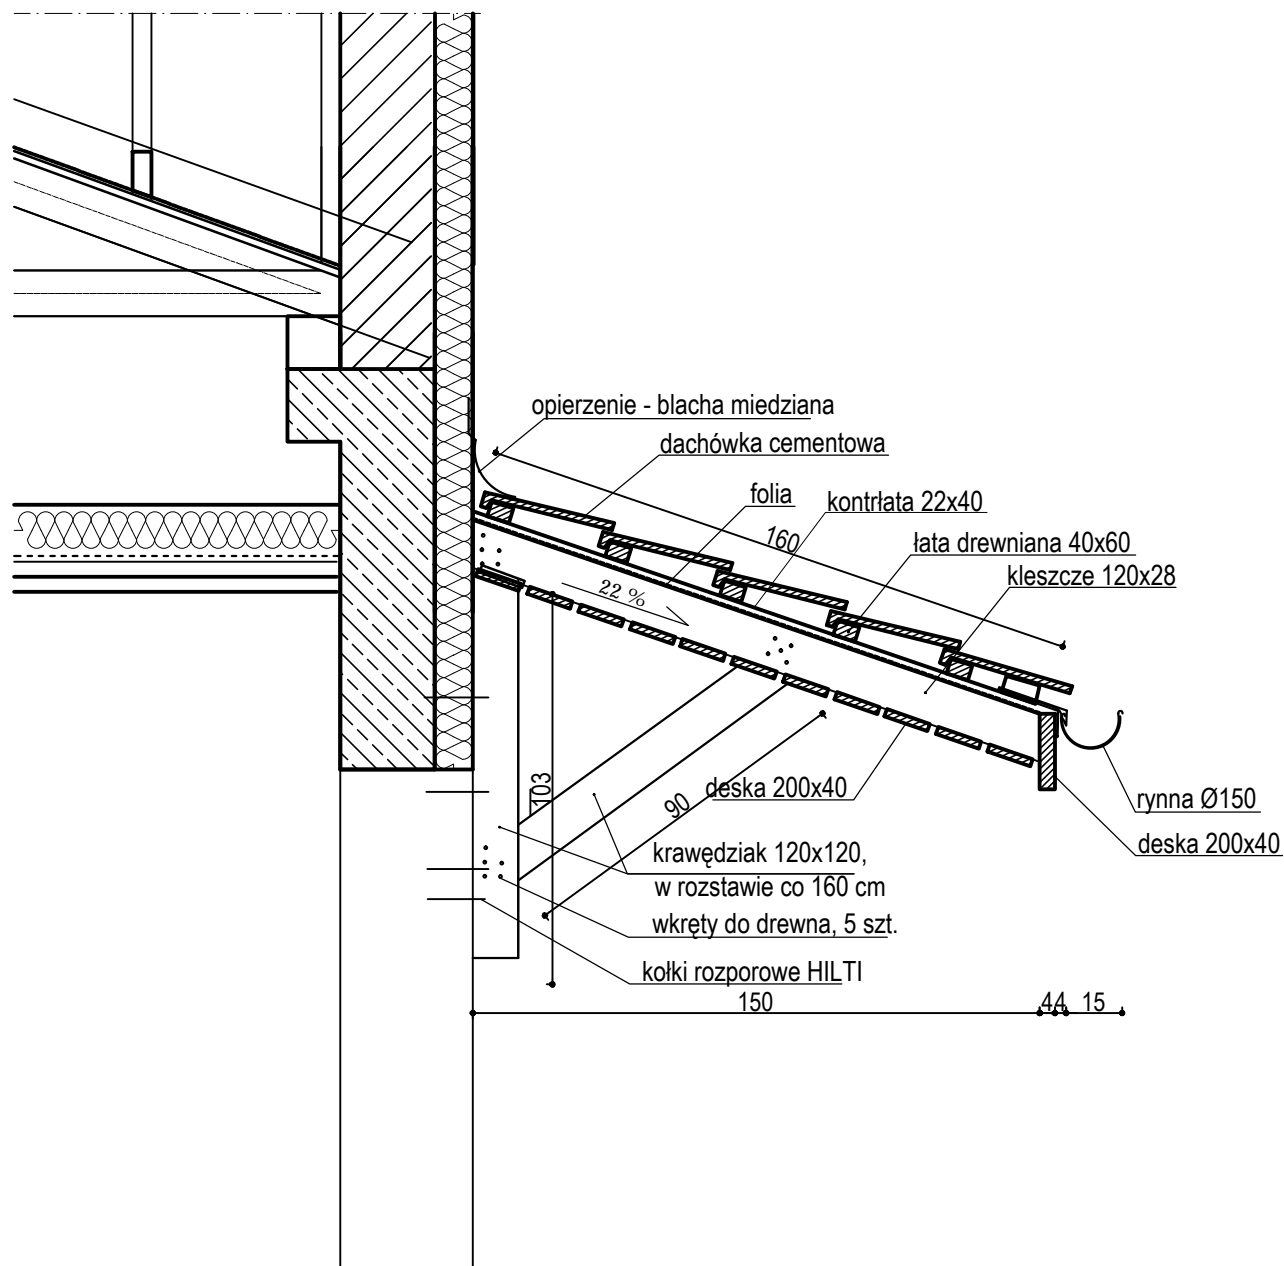

FHM i PROJEKTU				<div>STUDIO <b>alex</b> PROJEKTOWANIE</div> <div>83-010 Straszyn, ul. Mlynska 9 tel. (058) 682 89 87, <a href="http://www.studioalex.pl">www.studioalex.pl</a> e-mail : <a href="mailto:pracownia@studioalex.pl">pracownia@studioalex.pl</a></div>	
ROZBUDOWA BUDYNKU GOZ PROJEKT ZAMIENNY					
CEDRY WIELKIE, ul. KRASICKIEGO 18, działka nr 325/2 i 326					
INWESTOR		GMINA CEDRY WIELKIE CEDRY WIELKIE, ul. KRASICKIEGO			
AUTOR		ARCH. A. ARENTOWICZ-ŻOCHOWSKA	PODPIS		
		NR UPRAW. 5975/Gd/94			
K GdF 575		ARCH. ANNA LUDKA-SULIMA	PODPIS		
K GdF 575		STUD. JULIA CICHOSZ	PODPIS		
6F5B 5	ARCHITEKTURA	DATA 12.2011	SKALA 1 : 20	FHM i FHM B7I MODERNIZACJA ZADASZENIE NAD WEJŚCIEM	NR RYS. 19