



KOLORYSTYKA ELEWACJI

skala 1:200

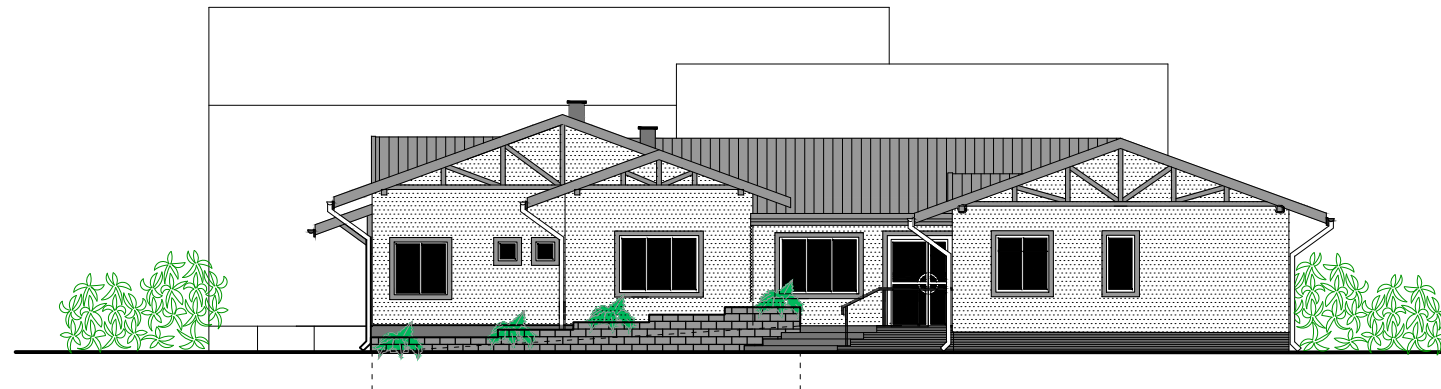

ELEWACJA ZACHODNIA

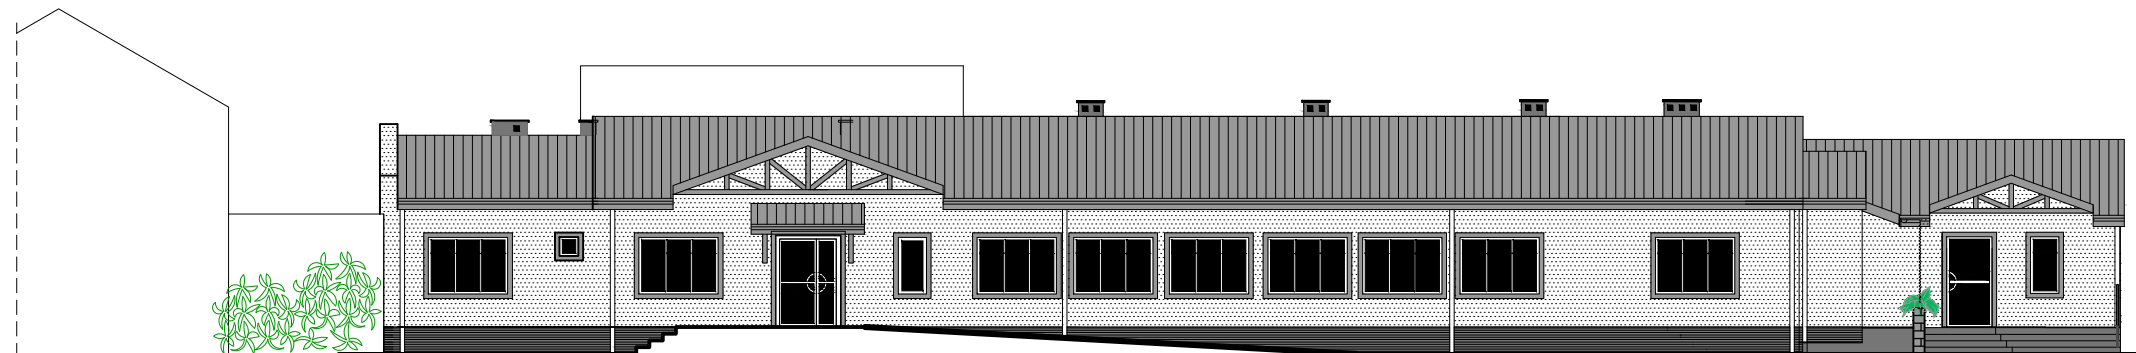

ELEWACJA PÓŁNOCNA



ELEWACJA PÓŁNOCNA

DACHÓWKA
CEMENTOWA,
PŁASKA
W KOLORZE CIEMNO SZARYM

DREWNIANE ELEMENTY ZADASZENIA
POKRYTE SZARĄ FARBĄ

DREWNIANE ELEMENTY
OKIENNE I DRZWIOWE
POKRYTE SZARĄ FARBĄ

RURY SPUSTOWE
W KOLORZE BIAŁYM

RUNNY W KOLORZE
SZARYM

ŚCIANY POKRYTE TYNKIEM
W KOLORZE BIAŁYM

KOMINY OBŁOŻONE
PŁYTKAMI KLIKIEROWYM
W KOLORZE CIEMNO SZARYM

BARIERKI ZE STALI
NIERDZEWNEJ

COKÓŁ POKRYTY PŁYTKAMI
KLINKIEROWYMI W KOLORZE
CIEMNO SZARYM

TMH & PROJEKTU			<div>STUDIO alex PROJEKTOWANIE 83-010 Straszyn, ul. Mlynska 9 tel. (058) 682 89 87, www.studioalex.pl e-mail : pracownia@studioalex.pl</div>		NR RYS.	
ROZBUDOWA BUDYNKU GOZ CEDRY WIELKIE, ul. KRASICKIEGO 18, działka nr 325/2 326						
INWESTOR			GMINA CEDRY WIELKIE CEDRY WIELKIE, ul. KRASICKIEGO		PODPIS	
AUTOR			ARCH. A. ARENTOWICZ-ŻOCHOWSKA NR UPRAW. 5975/Gd/94			
K OD: gDF 575			ARCH. ANNA LUDKA - SULIMA		PODPIS	
K OD: gDF 575			STUD. JULIA CICHOSZ			
GFSB 5		ARCHITEKTURA	DATA	12.2011	SKALA	1 : 200
			KOLORYSTYKA ELEWACJI		20	