



INWENTARYZACJA - ELEWACJE , skala 1:100

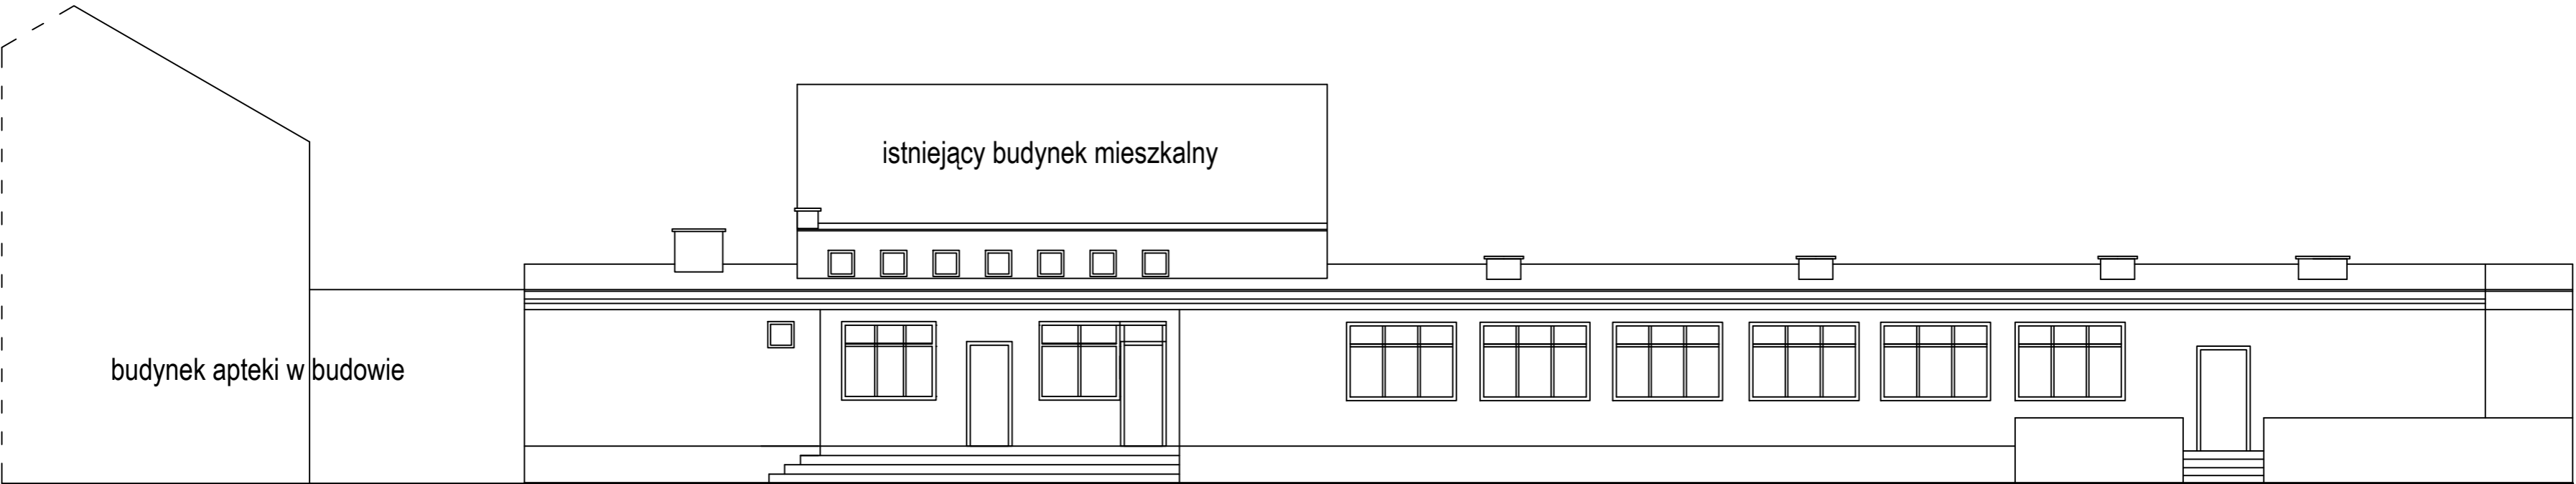

ELEWACJA PÓŁNOCNA, 1:100

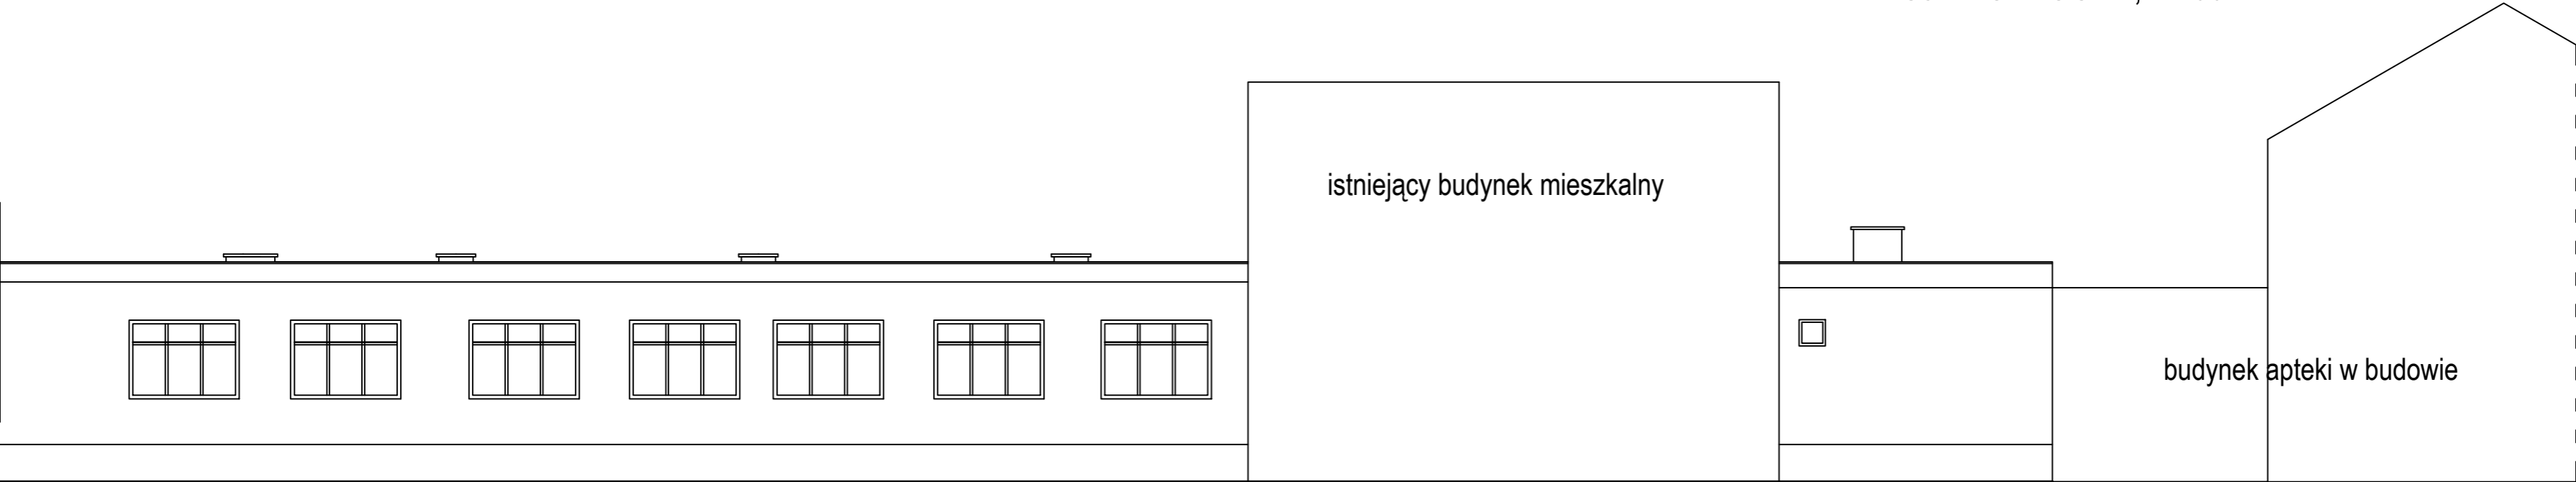

ELEWACJA POŁUDNIOWA, 1:100

FHM 0 PROJEKTU		<div>ROZBUDOWA BUDYNKU GOZ PROJEKT ZAMIENNY</div> <div>CEDRY WIELKIE, ul. KRASICKIEGO 18, działka nr 325/2 i 326</div>		<div>STUDIO alex</div> <div>PROJEKTOWANIE</div> <div>83-010 Straszyn, ul. Mlynska 9 tel. (058) 682 89 87, www.studioalex.pl e-mail : pracownia@studioalex.pl</div>	
INWESTOR		GMINA CEDRY WIELKIE CEDRY WIELKIE, ul. KRASICKIEGO			
AUTOR		ARCH. A. ARENTOWICZ-ŻOCHOWSKA NR UPRAW. 5975/Gd/94		PODPIS	
K Gd 01 F 575		ARCH. ANNA LUDKA-SULIMA		PODPIS	
K Gd 01 F 575		STUD. JULIA CICHOSZ		PODPIS	
FHM 0 FM2 B71		INWENTARYZACJA		NR RYS.	
6F5B 5		ARCHITEKTURA		ELEWACJE	
DATA		12.2011		SKALA	
				1 : 100	
				3	