



istniejący budynek mieszkalny

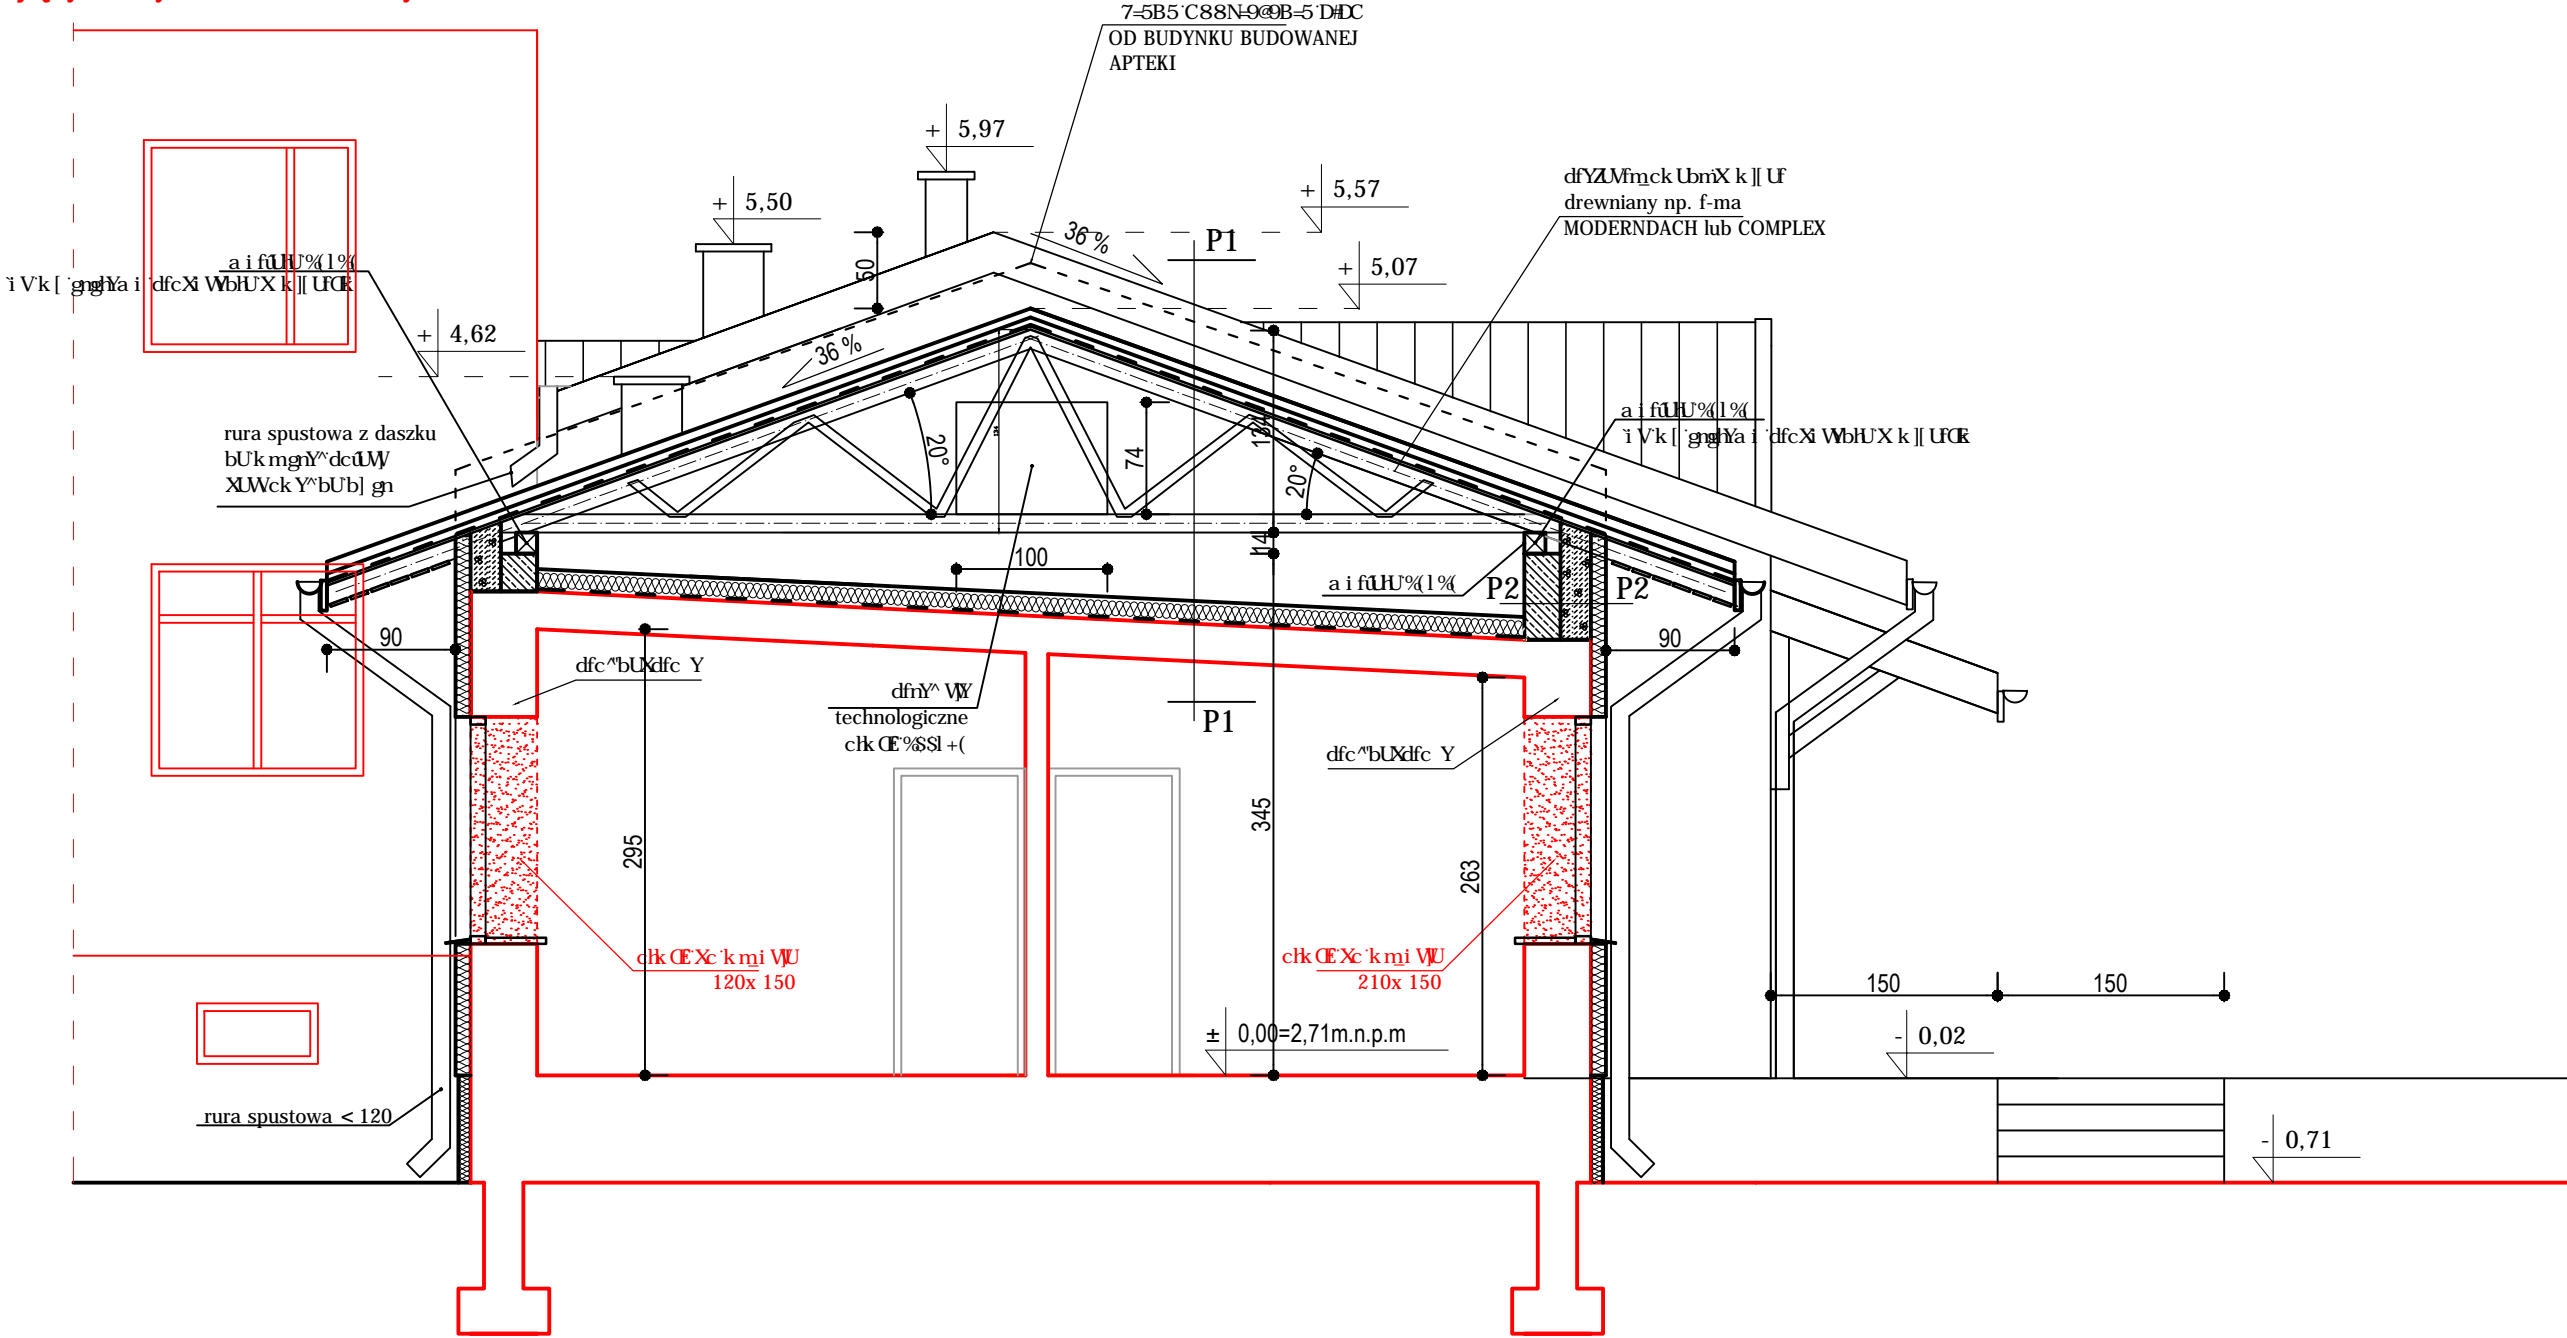

P1- Stropodach  
! 'XUWCK\_U  
! 'Uhz' \_cbfUhm  
- papa  
! 'dmUCC6' [f''% 'a a  
- pustka powietrzna  
! 'X k || U'XYk b]Ubm  
- styropian gr. 15 cm  
- folia czarna 0,3  
! 'gb]Y^ Wgfcfcd

D&!' VU b'Uhmck U  
! 'mb\_ Vxb\_c VxbmbUg]UWY  
- styropian gr. 10 cm  
- ITONG gr. 20 cm  
! ' VU bU YVYck U [f''& ( 'W

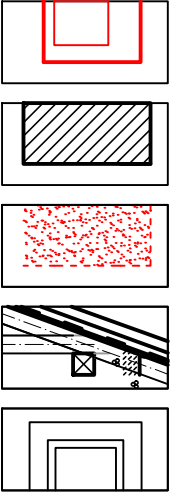

ISTNIEJĄCE ELEMENTY DO ZACHOWANIA  
ISTNIEJĄCE OTWORY DO ZAMUROWANIA  
ISTNIEJĄCE ELEMENTY DO ROZEBRANIA  
PROJEKTOWANE ELEMENTY W PRZEKROJU  
PROJEKTOWANE ELEMENTY W WIDOKU

ELEMENTY  
ISTNIEJĄCE  
ELEMENTY  
PROJEKTOWANE

FHM i PROJEKTU				<div>STUDIO <b>alex</b> PROJEKTOWANIE</div> <div>83-010 Straszyn, ul. Mlynska 9 tel. (058) 682 89 87, <a href="http://www.studioalex.pl">www.studioalex.pl</a> e-mail : <a href="mailto:pracownia@studioalex.pl">pracownia@studioalex.pl</a></div>	
ROZBUDOWA BUDYNKU GOZ PROJEKT ZAMIENNY CEDRY WIELKIE, ul. KRASICKIEGO 18, działka nr 325/2 i 326					
INWESTOR		GMINA CEDRY WIELKIE CEDRY WIELKIE, ul. KRASICKIEGO		PODPIS	
AUTOR		ARCH. A. ARENTOWICZ-ŻOCHOWSKA NR UPRAW. 5975/Gd/94			
K Ode aDF575		ARCH. ANNA LUDKA-SULIMA		PODPIS	
K Ode aDF575		STUD. JULIA CICHOSZ		PODPIS	
GFSB 5		ARCHITEKTURA		DATA	
		12.2011		SKALA	
		1 : 50		FHM i FME B?I	
MODERNIZACJA PRZEKRÓJ D-D				NR RYS.	
				13	