


Wieniec W3
skala 1:25

skala 1:25

MODERNIZACJA - PROJEKT BUDOWLANY , skala 1:100

Wieniec żelbetowe 24x24cm
Łączna długość = 53,60mb

Łączna długość = 53,60m

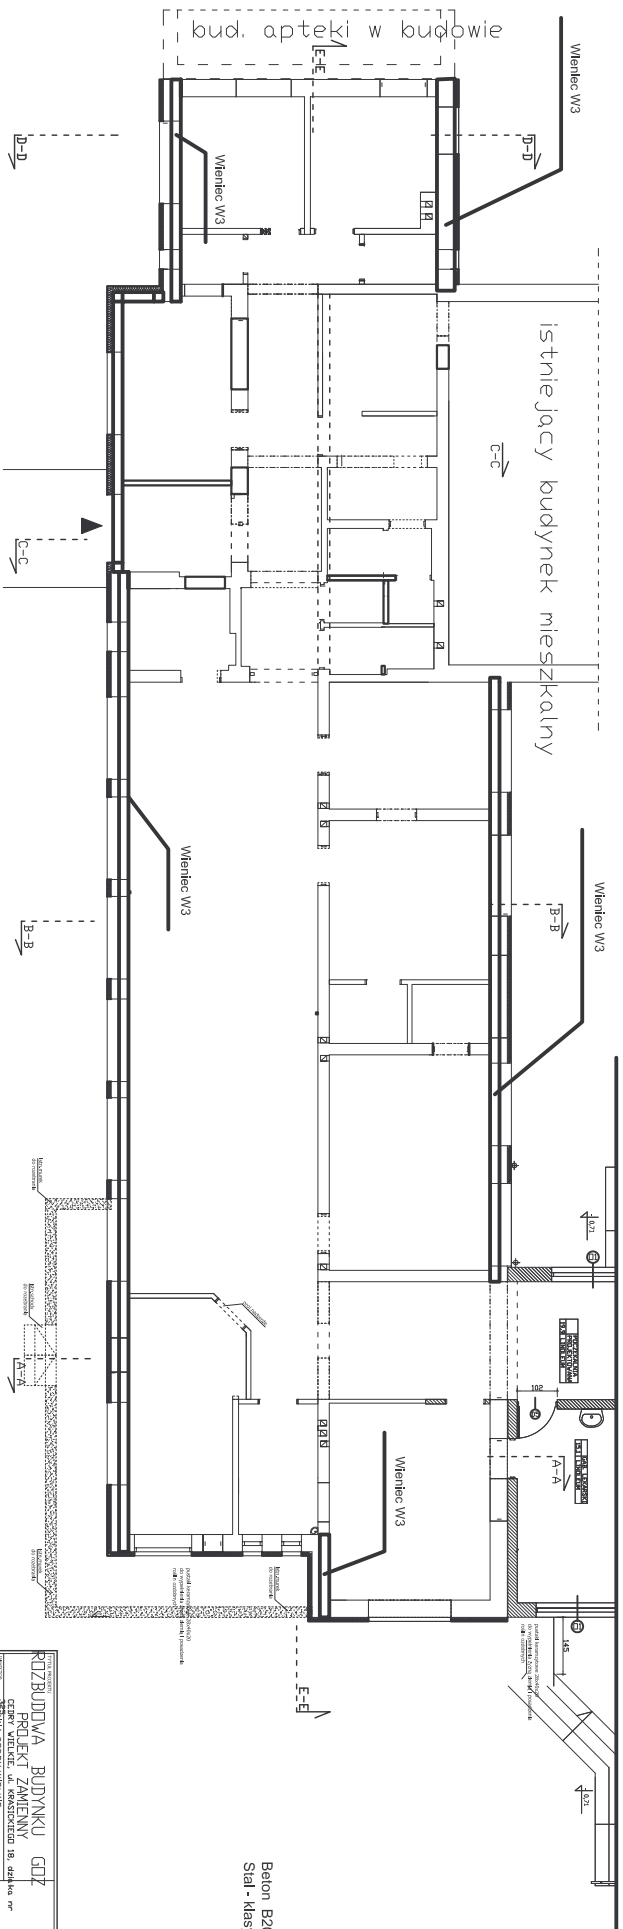

Beton B20
Stal - klasy A-II

Stal - klasy A-II

[illegible]