


Beton B20  
Stal - klasy A-II

Konstrukcja żelbetowa dla wejścia głównego

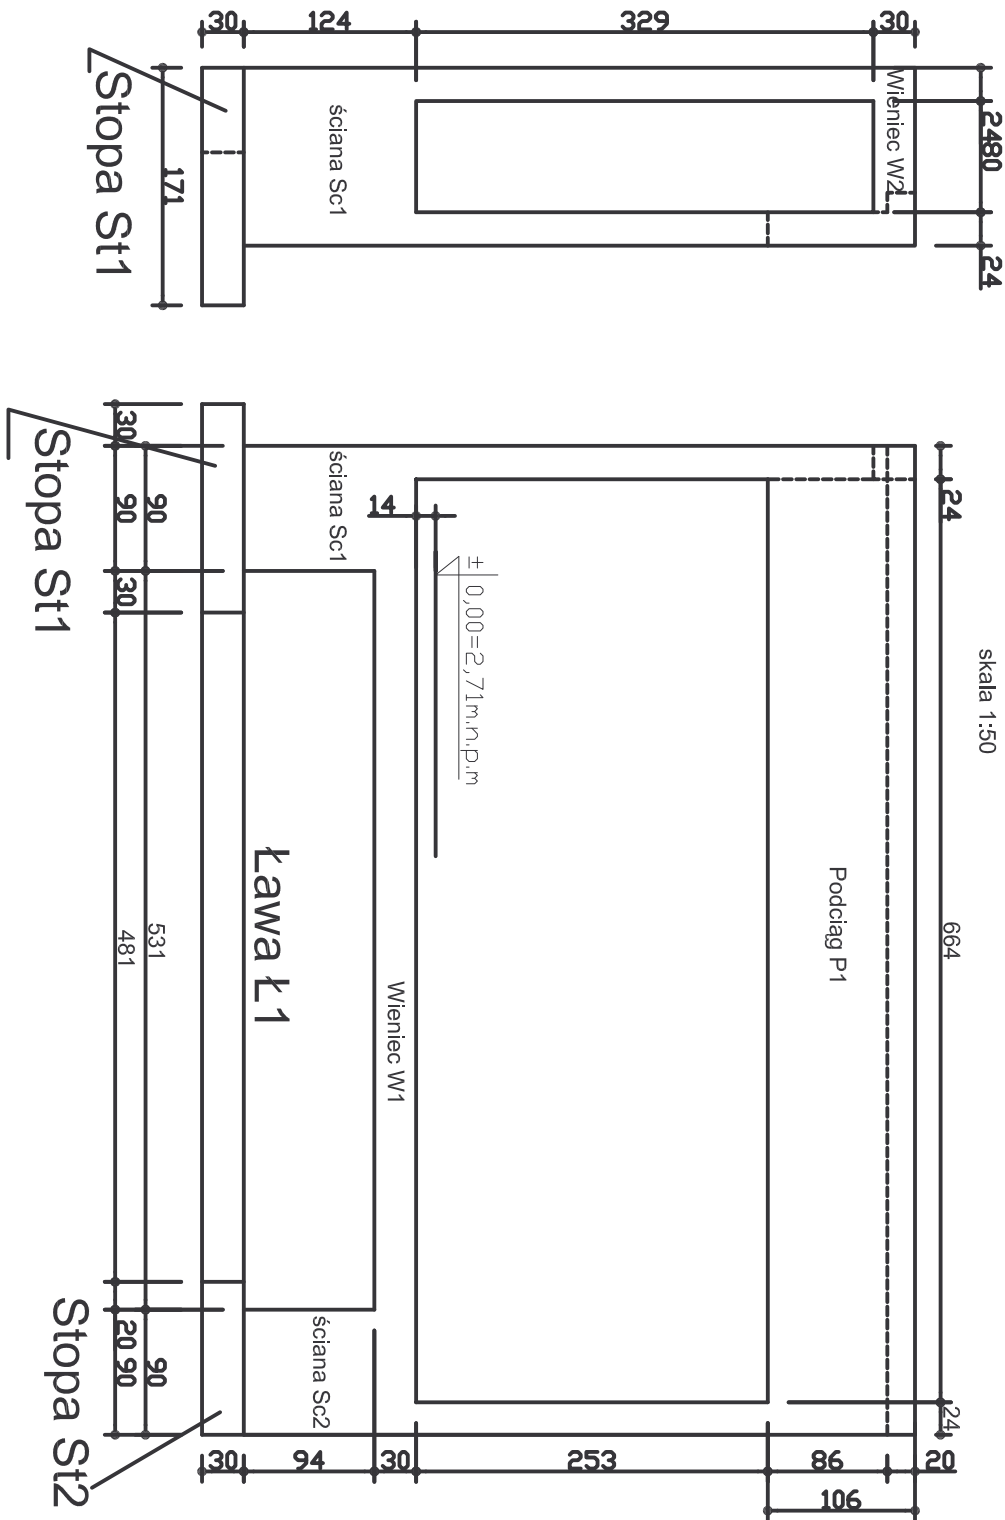

TYTUŁ PROJEKTU		PROJEKT ZAMIENNY		CEDRY WIELKIE, ul. KRASICKIEGO 18, działka nr 398	
INWESTOR		GMINA CEDRY WIELKIE		CEDRY WIELKIE, ul. KRASICKIEGO 18, działka nr 398	
AUTOR		ARCH. A. ARENTOWICZ-ZOCHOWSKA		NR UPRAW. 5975/Gd/94	
PROJEKTANT		mgr inż. Andrzej Gorzkowski		PODPIS	
SPRAWDZAJĄCY		mgr inż. Grażyna Górniak		PODPIS	
BRANŻA		KONSTRUKCJA		DATA	
				10.2011	
				SKALA	
				1 : 50	

KONSTRUKCJA  
PROJ.  
BUDOWLANA