


Sciany żelbetowe wejścia głównego - ściana Sc1

skala 1:25

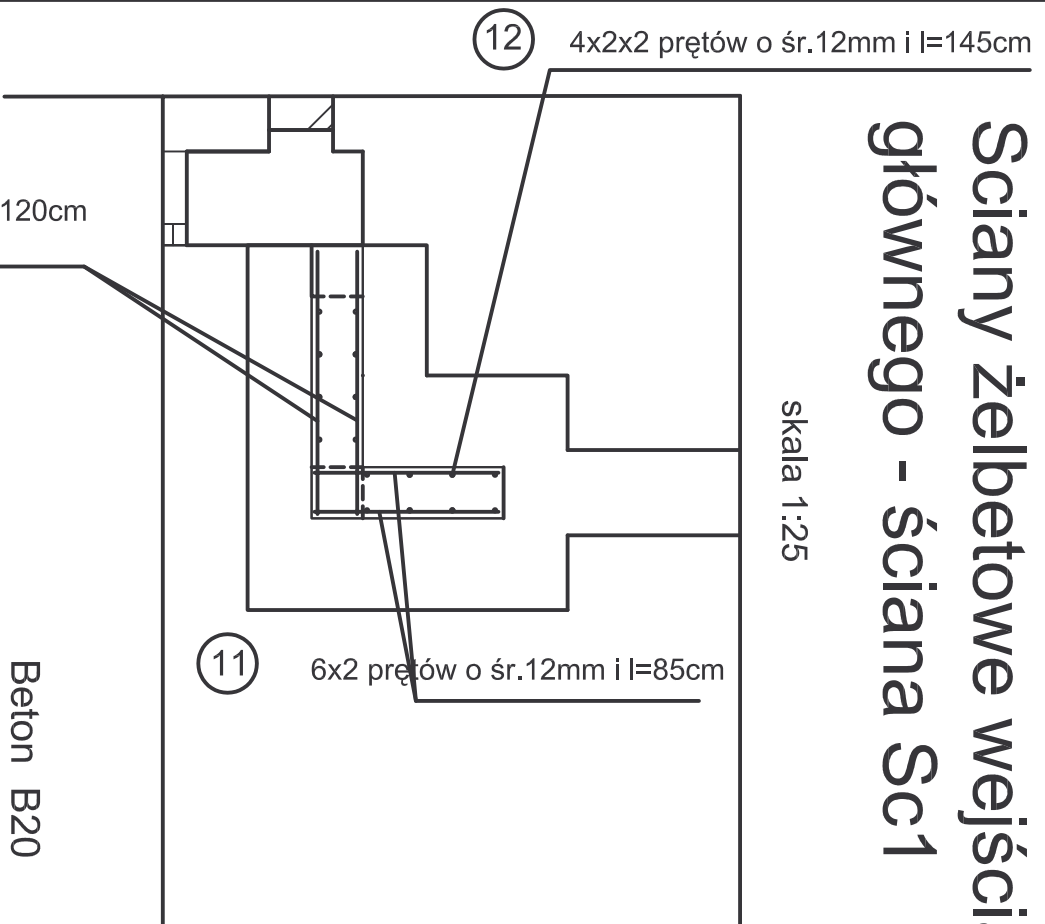

Beton B20
Stal - klasy A-II

| | | | | | | | |
|-----------------------|--|--|--|-----------------------------|--|--------------------------------|--|
| TYTUŁ PROJEKTU | | | | TYTUŁ RYSUNKU | | | |
| ROZBUDOWA BUDYNKU GÓZ | | | | KONSTRUKCJA PROJ. BUDOWLANY | | | |
| PROJEKT ZAMIENNY | | | | | | | |
| INWESTOR | | CEDRY WIELKIE, ul. KRASICKIEGO 18, działka nr 36 | | PROJEKTANT | | mgr inż. Andrzej Gorzkowski | |
| GMINA CEDRY WIELKIE | | CEDRY WIELKIE, ul. KRASICKIEGO | | AUTOR | | ARCH. A. ARENTOWICZ-ZŁOCHOWSKA | |
| NR DYPLOMU: 5915/0494 | | PROJEKTANT | | mgr inż. Andrzej Gorzkowski | | mgr inż. Grażyna Górniak | |
| SPRAWDZAJĄCY | | mgr inż. Grażyna Górniak | | PROJEKTANT | | mgr inż. Andrzej Gorzkowski | |
| BRANŻA | | KONSTRUKCJA | | DATA | | 10.2011 | |
| SKALA | | 1 : 25 | | NR RYS. | | 7 | |