


Beton B20
Stal - klasy A-II

Konstrukcja żelbetowa słupów

skala 1:50

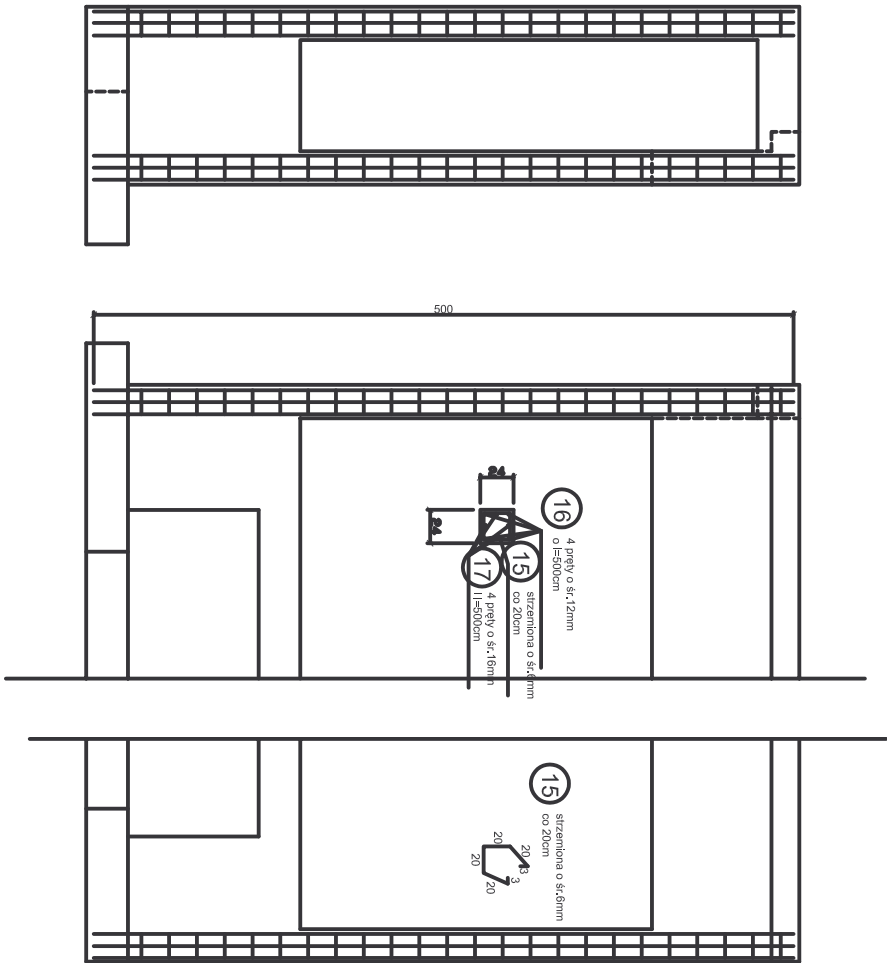

TYTUŁ PROJEKTU		ROZBUDOWA BUDYNKU GOZ		PROJEKT ZAMIENNY		CEDRY WIELKIE, ul. KRASICKIEGO 18, działka nr 308		INWESTOR		GMINA CEDRY WIELKIE		CEDRY WIELKIE, ul. KRASICKIEGO		AUTOR		ARCH. A. ARENTOWICZ-ZOCHOWSKA		NR UPRAW. 5975/Gd/94		PROJEKTANT		mgr inż. Andrzej Gorzkowski		SPRAWDZAJĄCY		mgr inż. Grażyna Górniak		BRANŻA		KONSTRUKCJA		DATA		10.2011		SKALA		1 : 50	
TYTUŁ RYSUNKU		KONSTRUKCJA		PROJ.		BUDOWLANY		NR RYS.		9																													