


Ława fundamentowa
dla podjazdu dla
niepełnosprawnych

skala 1:50

Beton B20
Stal - klasy A-II

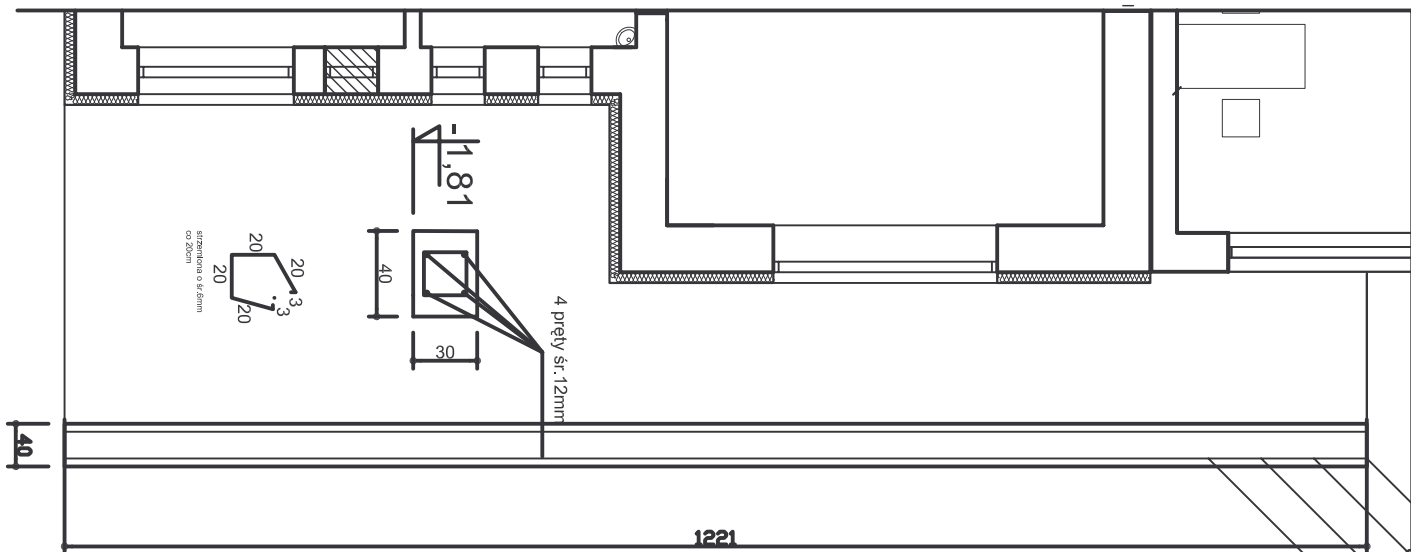

TYTUŁ PROJEKTU			
ROZBUDOWA BUDYNKU GOZ			
PROJEKT ZAMIENNY			
CEDRY WIELKIE, ul. KRASICKIEGO 18, działka nr 325			
INWESTOR	GMINA CEDRY WIELKIE		
	CEDRY WIELKIE, ul. KRASICKIEGO		
AUTOR	ARCH. A. ARENTOWICZ-ŻOCHOWSKA		
	NR UPRAW. 5975/Gd/94		
PROJEKTANT	mgr inż. Andrzej Gorzkowski		
SPRAWDZAJĄCY	mgr inż. Grażyna Górniak		
BRANŻA	DATA	SKALA	TYTUŁ RYSUNKU
KONSTRUKCJA	10.2011	1 : 50	KONSTRUKCJA
			PROJ.
			BUDOWLANY
			NR RYS.
			11