
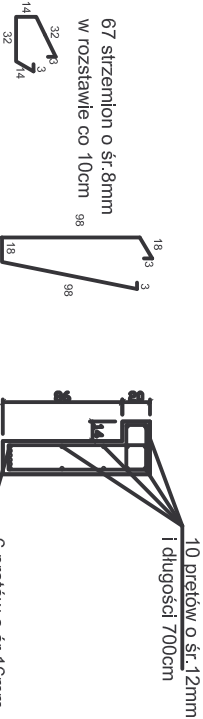


TYTUŁ PROJEKTU	ROZBUDOWA BUDYNKU GOZ	
	PROJEKT ZAMIENNY	
INWESTOR	CEDRY WIELKIE, ul. KRASICKIEGO 18, działka nr 329	
	GMINA CEDRY WIELKIE	
AUTOR	ARCH. A. ARENTOWICZ-ZOCHOWSKA	
	NR UPRAW. 5975/Gd/94	
PROJEKTANT	mgr inż. Andrzej Gorzkowski	
SPRAWDZAJĄCY	mgr inż. Grażyna Górniak	
BRANŻA	DATA	KONSTRUKCJA
	10.2011	
SKALA		1 : 50
TYTUŁ RYSUNKU		KONSTRUKCJA PROJ. BUDOWLANY
NR RYS.		10

Podciąg P1
skala 1:50

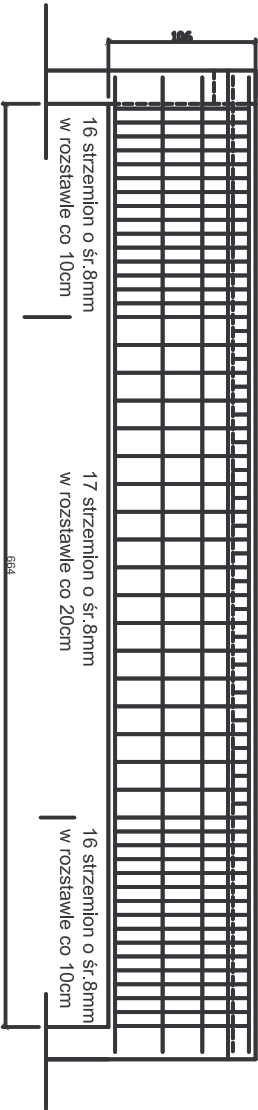

Beton B20
Stal - klasy A-II