


85cm

Ściany żelbetowe wejścia  
głównego - ściana Sc2

skala 1:25

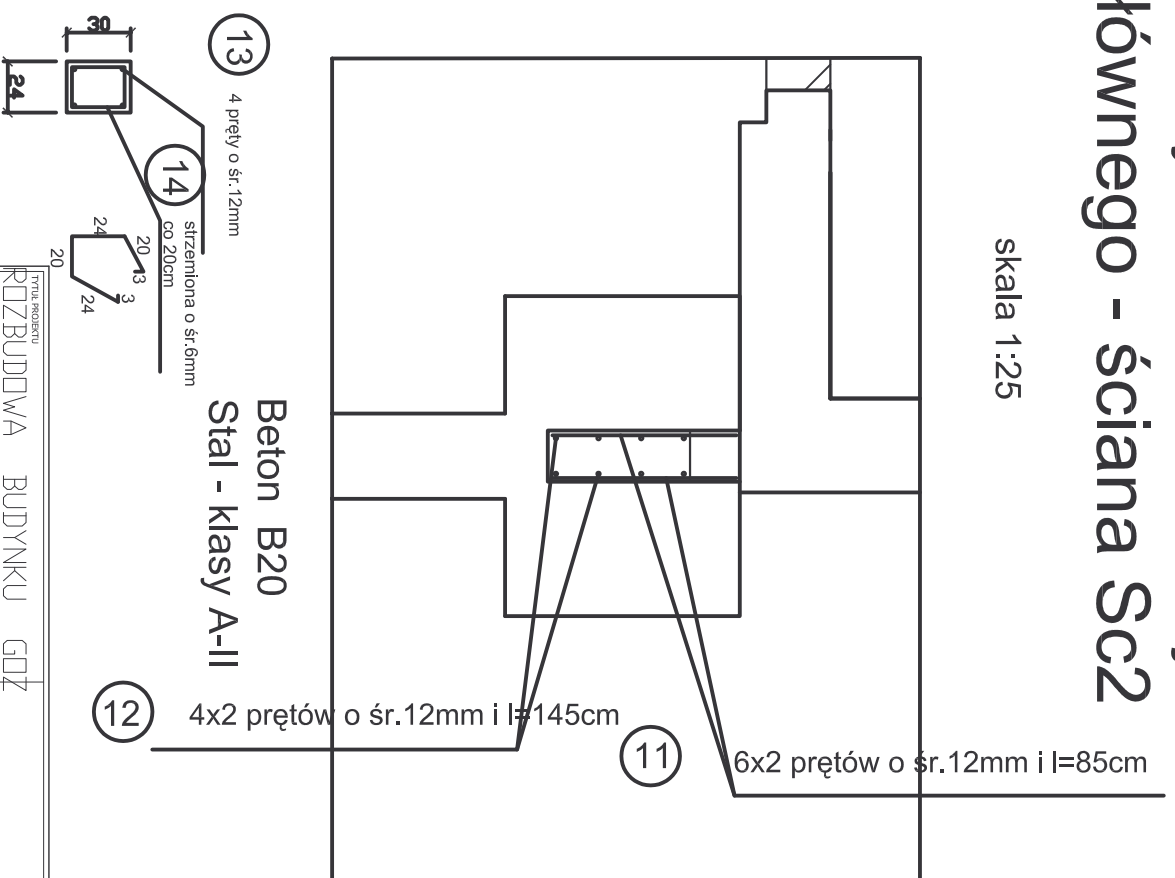

TYTUŁ PROJEKTU		ROZBUDOWA BUDYNKU GÓZ	
PROJEKT ZAMIENNY		CEDRY WIELKIE, ul. KRASICKIEGO 18, działka nr 36/101A CEDRY WIELKIE CEDRY WIELKIE, ul. KRASICKIEGO 18, działka nr 36/101A CEDRY WIELKIE, ul. KRASICKIEGO 18, działka nr 36/101A	
AUTOR		ARCH. A. ARENTOWICZ-ZŁOCHOWSKA NR UPRAW. 5975/GJ/04	
PROJEKTANT		mgr inż. Andrzej Gorzkowski	
PRZEWIDZIANY		mgr inż. Grażyna Gótniak	
BUDOWA		KONSTRUKCJA	
DATA		10.2011	
SCALA		1 : 25	
TYTUŁ RYSUNKU		KONSTRUKCJA PROJ. BUDOWANY	
NR RYS.		8	