

5

6 prętów o śr.12mm i l=80cm

6


8 prętów o śr.12mm i l=165cm

4

11 prętów o śr.12mm i l=145cm

7

7 prętów o śr.12mm i l=105cm

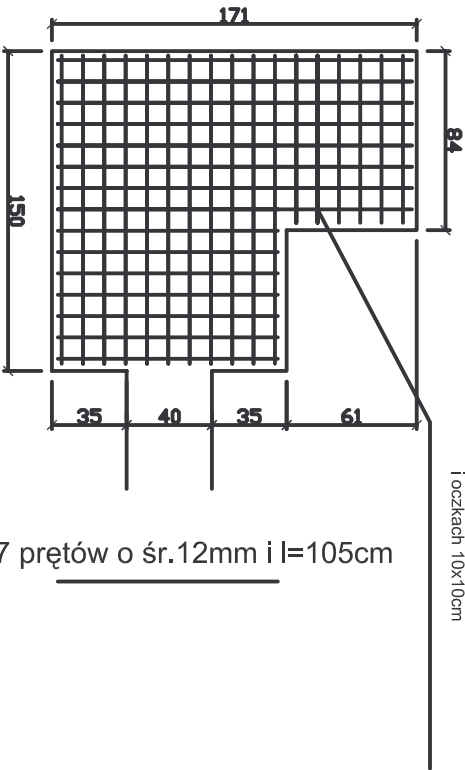

# Stopa St1

skala 1:25

TYTUŁ PROJEKTU		ROZBUDOWA BUDYNKU GÓZ		TYTUŁ RYSUNKU	
PROJEKT ZAMIENNY		INWESTOR		PROJEKTOWAŁ	
CEDRY WIELKIE, ul. KRASIŃSKIEGO 18, działka nr 36		GMINA CEDRY WIELKIE		PROJEKTOWAŁ	
CEDRY WIELKIE, ul. KRASIŃSKIEGO		AUTOR		PROJEKTOWAŁ	
ARCH. A. ARENTOWICZ-ZOCHOWSKA		NR DYPŁOM: 5913/0494		PROJEKTOWAŁ	
PROJEKTANT		mgr inż. Andrzej Gorzkowski		PROJEKTOWAŁ	
mgr inż. Grażyna Górniak		PROJEKTOWAŁ		PROJEKTOWAŁ	
mgr inż. Grażyna Górniak		PROJEKTOWAŁ		PROJEKTOWAŁ	
BRANŻA		DATA		SKALA	
KONSTRUKCJA		10.2011		1 : 25	
KONSTRUKCJA		KONSTRUKCJA		KONSTRUKCJA	
PROJ.		PROJ.		PROJ.	
BUDOWLANE		BUDOWLANE		BUDOWLANE	
NR RYS.		NR RYS.		NR RYS.	
4		4		4	