


bud. apteki w budowie

istniejący budynek mieszkalny

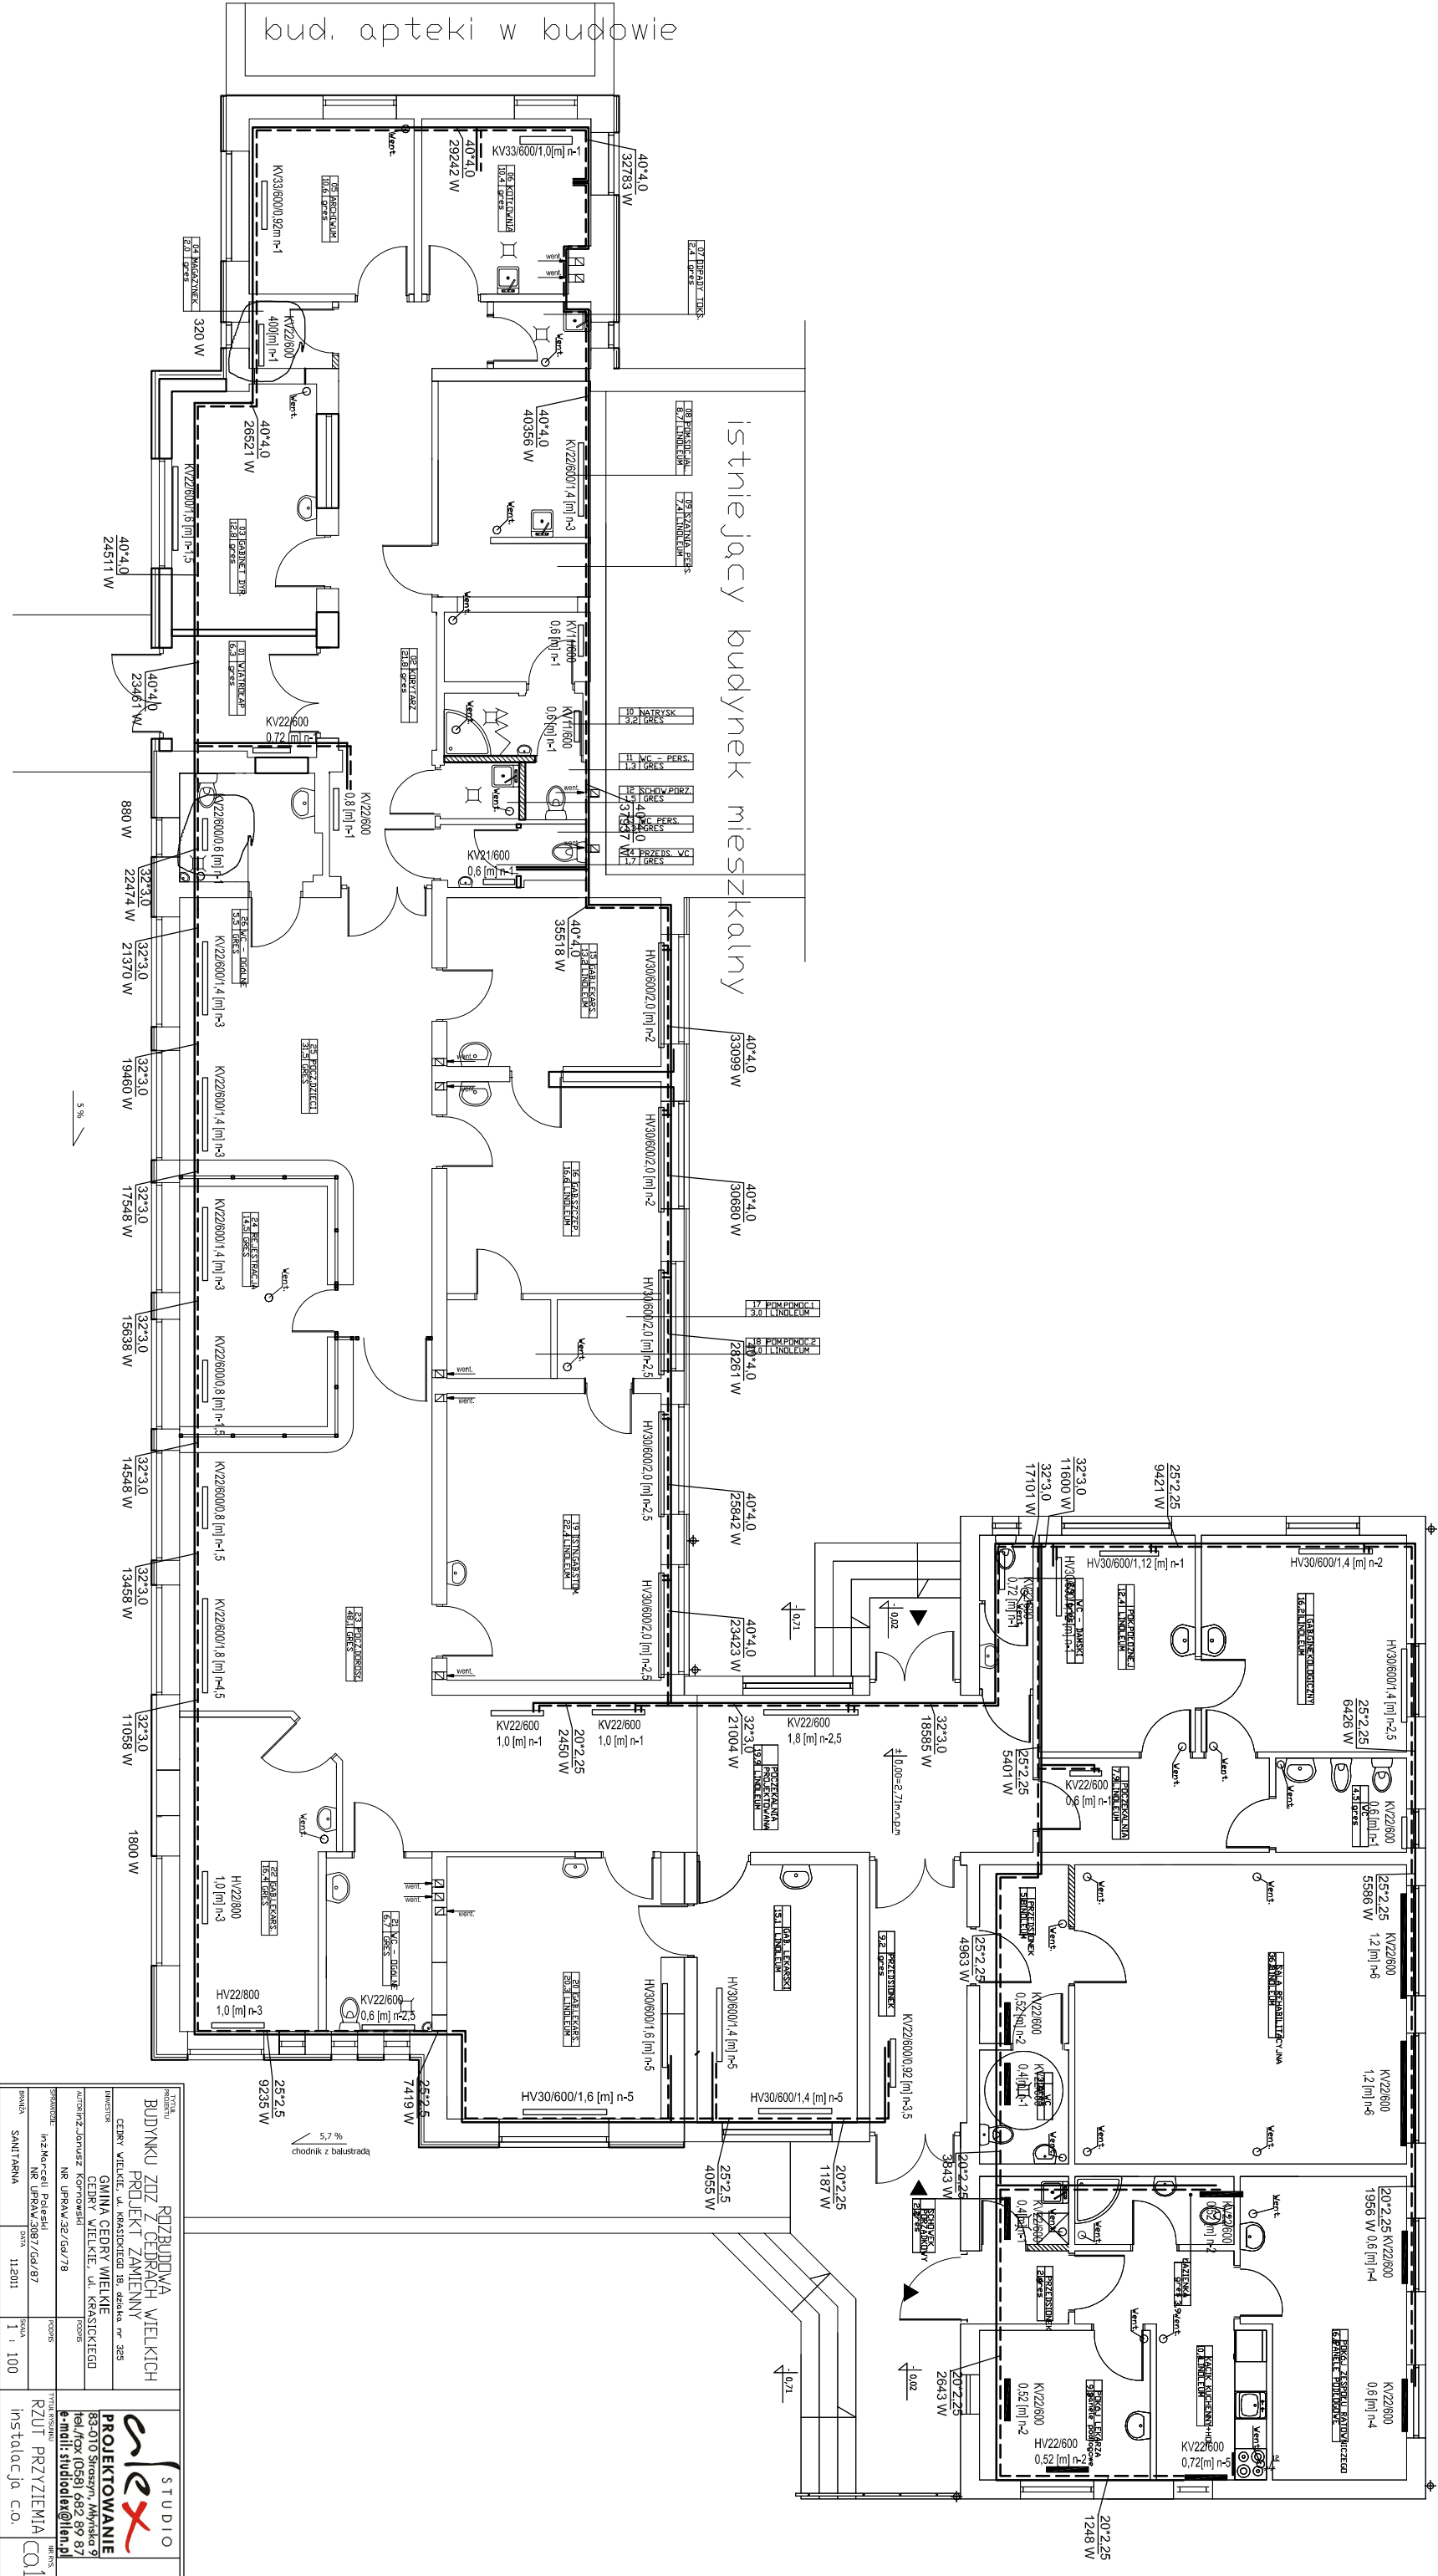

TYTUŁ		RZUT BUDOWA WIELKICH	
BUDYNKU ZDZ Z CEDRACH WIELKICH		PROJEKT ZAWIENNY	
INWESTOR		CEDEY WIELKIE, ul. KRASICKIEGO 18, dzialka nr 325	
AUTORZAJTUZ		CEDEY WIELKIE, ul. KRASICKIEGO	
NR UPRAW.32/GD/78		NR UPRAW.32/GD/78	
PRZEMOCEN		RZUT PRZYZIEMIA	
NR UPRAW.32/GD/87		instalacja c.o.	
BRUCH		11.2011	
SANITARIUM		1, 100	

STUDIO

PROJEKTOWANIE

83-010 Strzeszyn, Alameda 9  
tel./fax (058) 682 89 87  
e-mail: studio@len.pl

PROJEKTOWANIE

83-010 Strzeszyn, Alameda 9  
tel./fax (058) 682 89 87  
e-mail: studio@len.pl