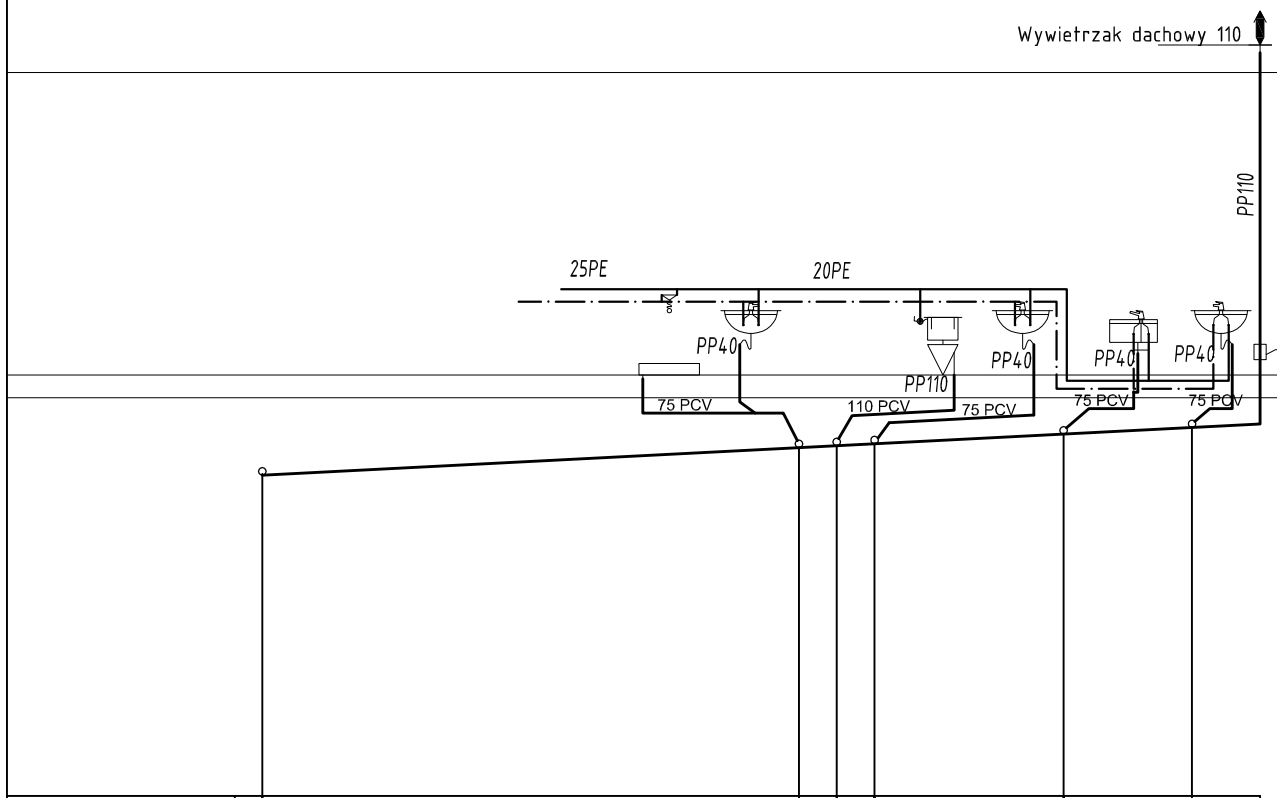

Rzędna dna przewodu	1,38	1,71	1,73	1,76	1,88	1,96	2,00
Średnica/Materiał/ Spadek	i = 4,7%	160 PCV					
Długość odcinka [m]		7,10	0,5	0,5	2,50	1,70	0,90
Odległość [m]	0,00	7,10	7,60	8,10	10,60	12,30	13,20
	5	16	17	18	19	20	

2

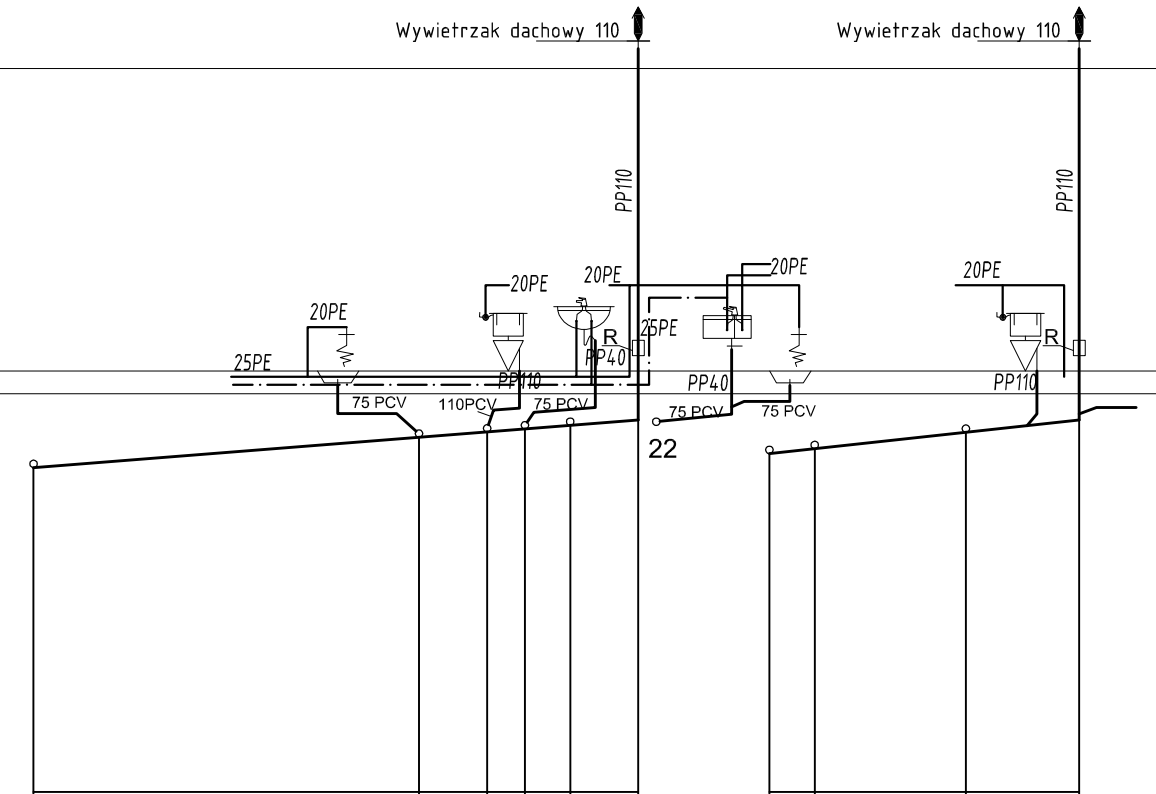

Rzędna dna przewodu	1,43	1,79	1,85	1,89	1,93	2,00	
Średnica/Materiał/ Spadek	i = 7%	160 PCV					
Długość odcinka [m]		5,10	0,90	0,5	0,6	0,90	
Odległość [m]	0,00	5,10	6,00	6,50	7,10	8,00	
	5a	21	22	23	24		

3

Rzędna dna przewodu	1,61	1,67	1,86	2,00	
Średnica/Materiał/ Spadek	i = 9,5%	160 PCV			
Długość odcinka [m]		0,6	2,00	1,50	
Odległość [m]	0,00	0,60	2,60	4,10	
	8	25	26		

4

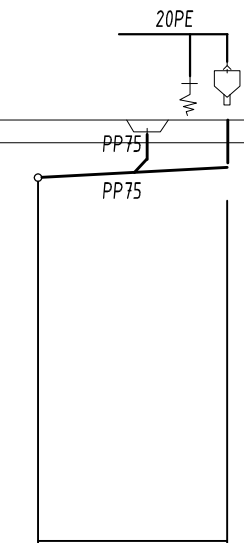

Rzędna dna przewodu	1,86	2,00		
Średnica/Materiał/ Spadek	i = 5,6%	75 PCV		
Długość odcinka [m]		2,5		
Odległość [m]	0,00	2,50		
	26			

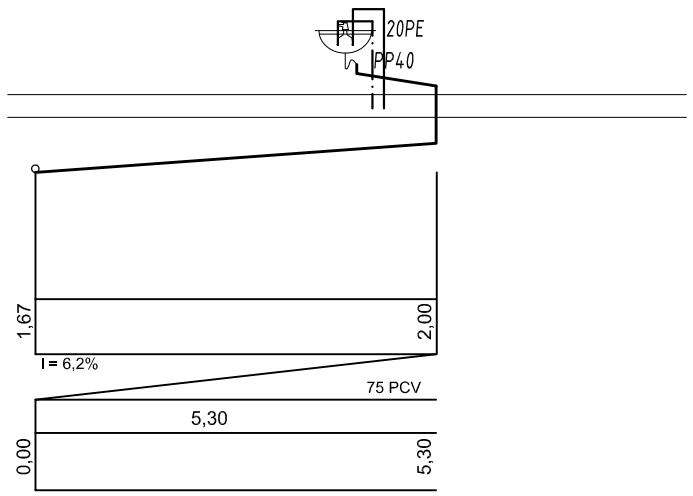

23

TYTUŁ PROJEKTU
ROZBUDOWA BUDYNKU ZOZ Z CEDRACH WIELKICH
CEDRY WIELKIE, ul. KRASICKIEGO 18, działka nr 325

INWESTOR
GMINA CEDRY WIELKIE
CEDRY WIELKIE, ul. KRASICKIEGO

AUTOR inż.Janusz Kornowski — PODPIS
NR UPRAW.32/Gd/78

SPRAWDZIŁ: inż.Marceli Poleski — PODPIS
NR UPRAW.3087/Gd/87

BRANŻA SANITARNA | DATA 12.2011 | SKALA 1 : 100

STUDIO alex
PROJEKTOWANIE
83-010 Straszyn, Młyńska 9
tel./fax (058) 682 89 87
e-mail: studioalex@tlen.pl

TYTUŁ RYSUNKU
Rozwinięcie instalacji wod-kan

NR RYS. wk4