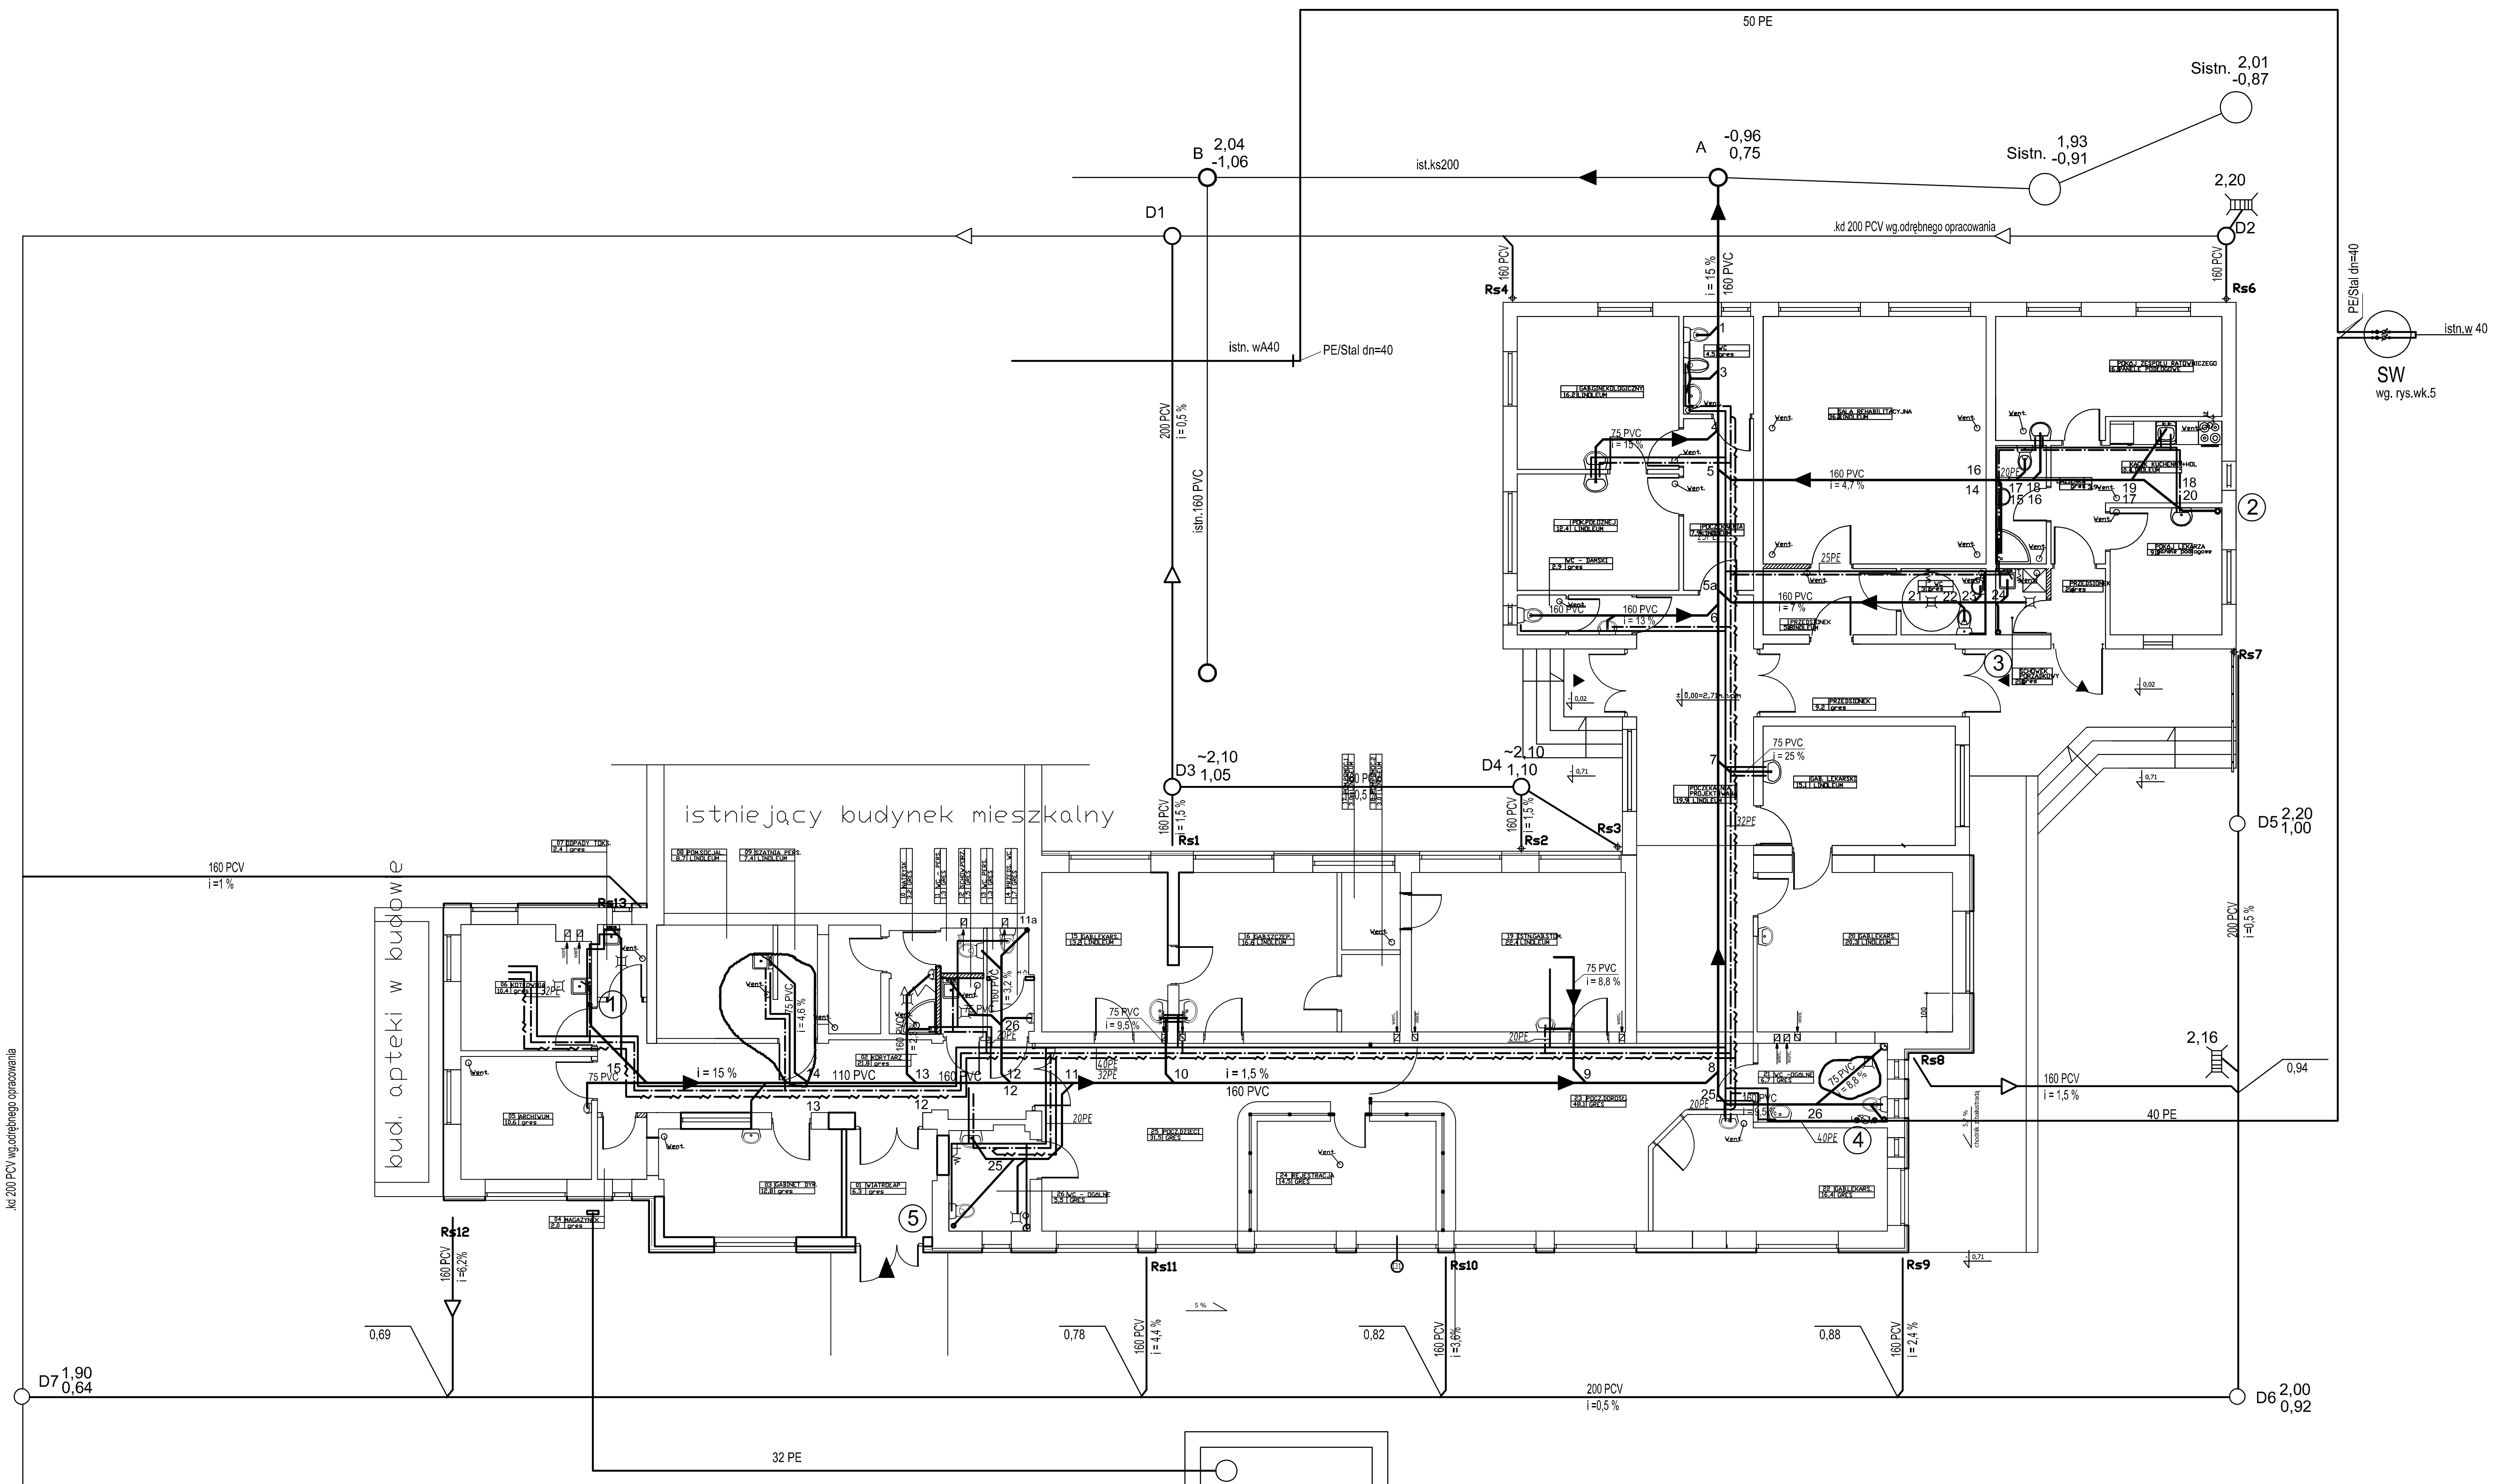

RZUT PRZYZIEMIA , skala 1:100

OZNACZNIA

- proj.przewód wody zimnej
- proj.przewód wody ciepłej
- proj.przewód wodycyrkulacyjnej
- istn.przewód wody (istn.w 40)
- proj.przewód kan.sanitarnej
- istn..przewód kan.sanitarnej
- proj.przewód kan.deszczowej

TYTUŁ PROJEKTU	ROZBUDOWA BUDYNKU ZOZ Z CEDRACH WIELKICH CEDRY WIELKIE, ul. KRASICKIEGO 18, działka nr 325		STUDIO alex PROJEKTOWANIE 83-010 Straszyn, Młyńska 9 tel./fax (058) 682 89 87 e-mail: studioalex@tlen.pl
INWESTOR	GMINA CEDRY WIELKIE CEDRY WIELKIE, ul. KRASICKIEGO		
AUTOR	inż.Janusz Kornowski NR UPRAW.32/Gd/78	PODPIS	
SPRAWDZIŁ	inż.Marceli Poleski NR UPRAW.3087/Gd/87	PODPIS	TYTUŁ RYSUNKU: RZUT PRZYZIEMIA instalacjawod-kan. — NR RYS. wk1
BRANŻA	SANITARNA	DATA 07.2008	SKALA 1 : 100